

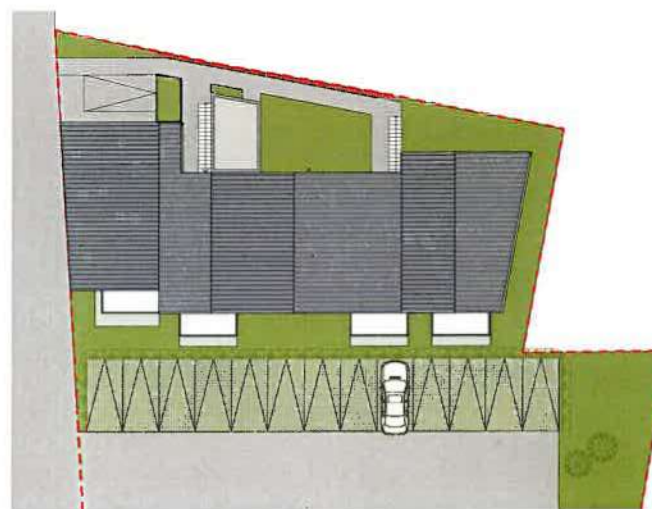


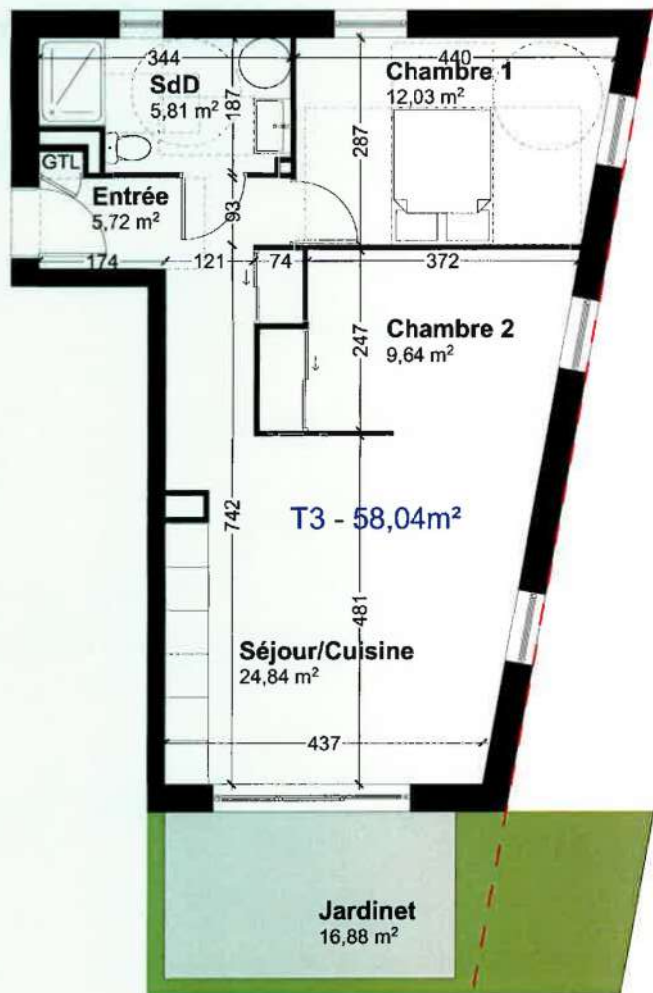

Plan de masses

1:500

8 Logements intermédiaires
 Rue de la gare
 29 160 CROZON
 Plan de vente - T3 - Logement 004

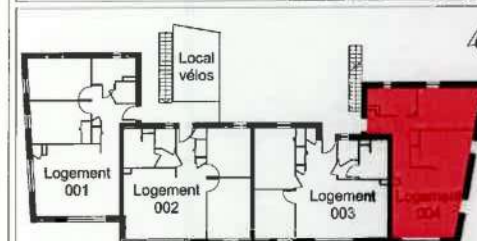

SURFACES LOGEMENT 004

Pièces	SHAB
Chambre 1	12,03
Chambre 2	9,64
Entrée	5,72
SdD	5,81
Séjour/Cuisine	24,84
	58,04 m ²

ANNEXES LOGEMENT 004

Jardinnet	16,88
	16,88 m ²

Plans non contractuels. Les cotes et surfaces sont données à titre indicatif et peuvent varier en fonction des impératifs de construction.
 Des modifications mineures pour des raisons d'ordre technique ou administratif pourront être apportées.
 Les soffites, faux-plafonds et gaines sont susceptibles d'évoluer en nombre et dimension. Les canalisations, convecteurs, retombées et regards ne sont pas figurés.
 L'aménagement de la cuisine, ainsi que la position du mobilier est donné à titre indicatif. Seuls les plans déposés au rang de minutes du notaire font foi.

Echelle : 1:100
 Date : 05/01/2022
 Indice 1

