



- C/R = Cuisson en partie supérieure / Réfrigérateur en partie inférieure
OB = Ouvrant Oscillo-battant
PL = Placard
PP 90 = Porte Palière de 90cm de passage
PI 80 = Porte de distribution de 80cm de passage
PG 80 = Porte de distribution à galandage de 80cm de passage
- [Radiator symbol] = Radiateur
[Towel rack symbol] = Sèche-Serviettes
[Switch symbol] = Tableau Elec. GTL
[Hatched area symbol] = Faux Plafond / Soffite
[Plumbing symbol] = Nourrices Plomberie

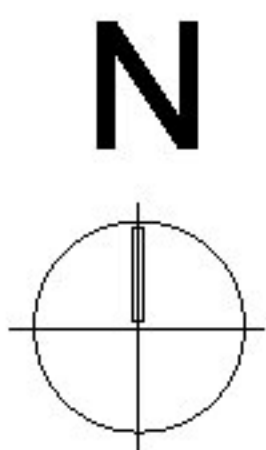

Echelle 1/50ème (A3)

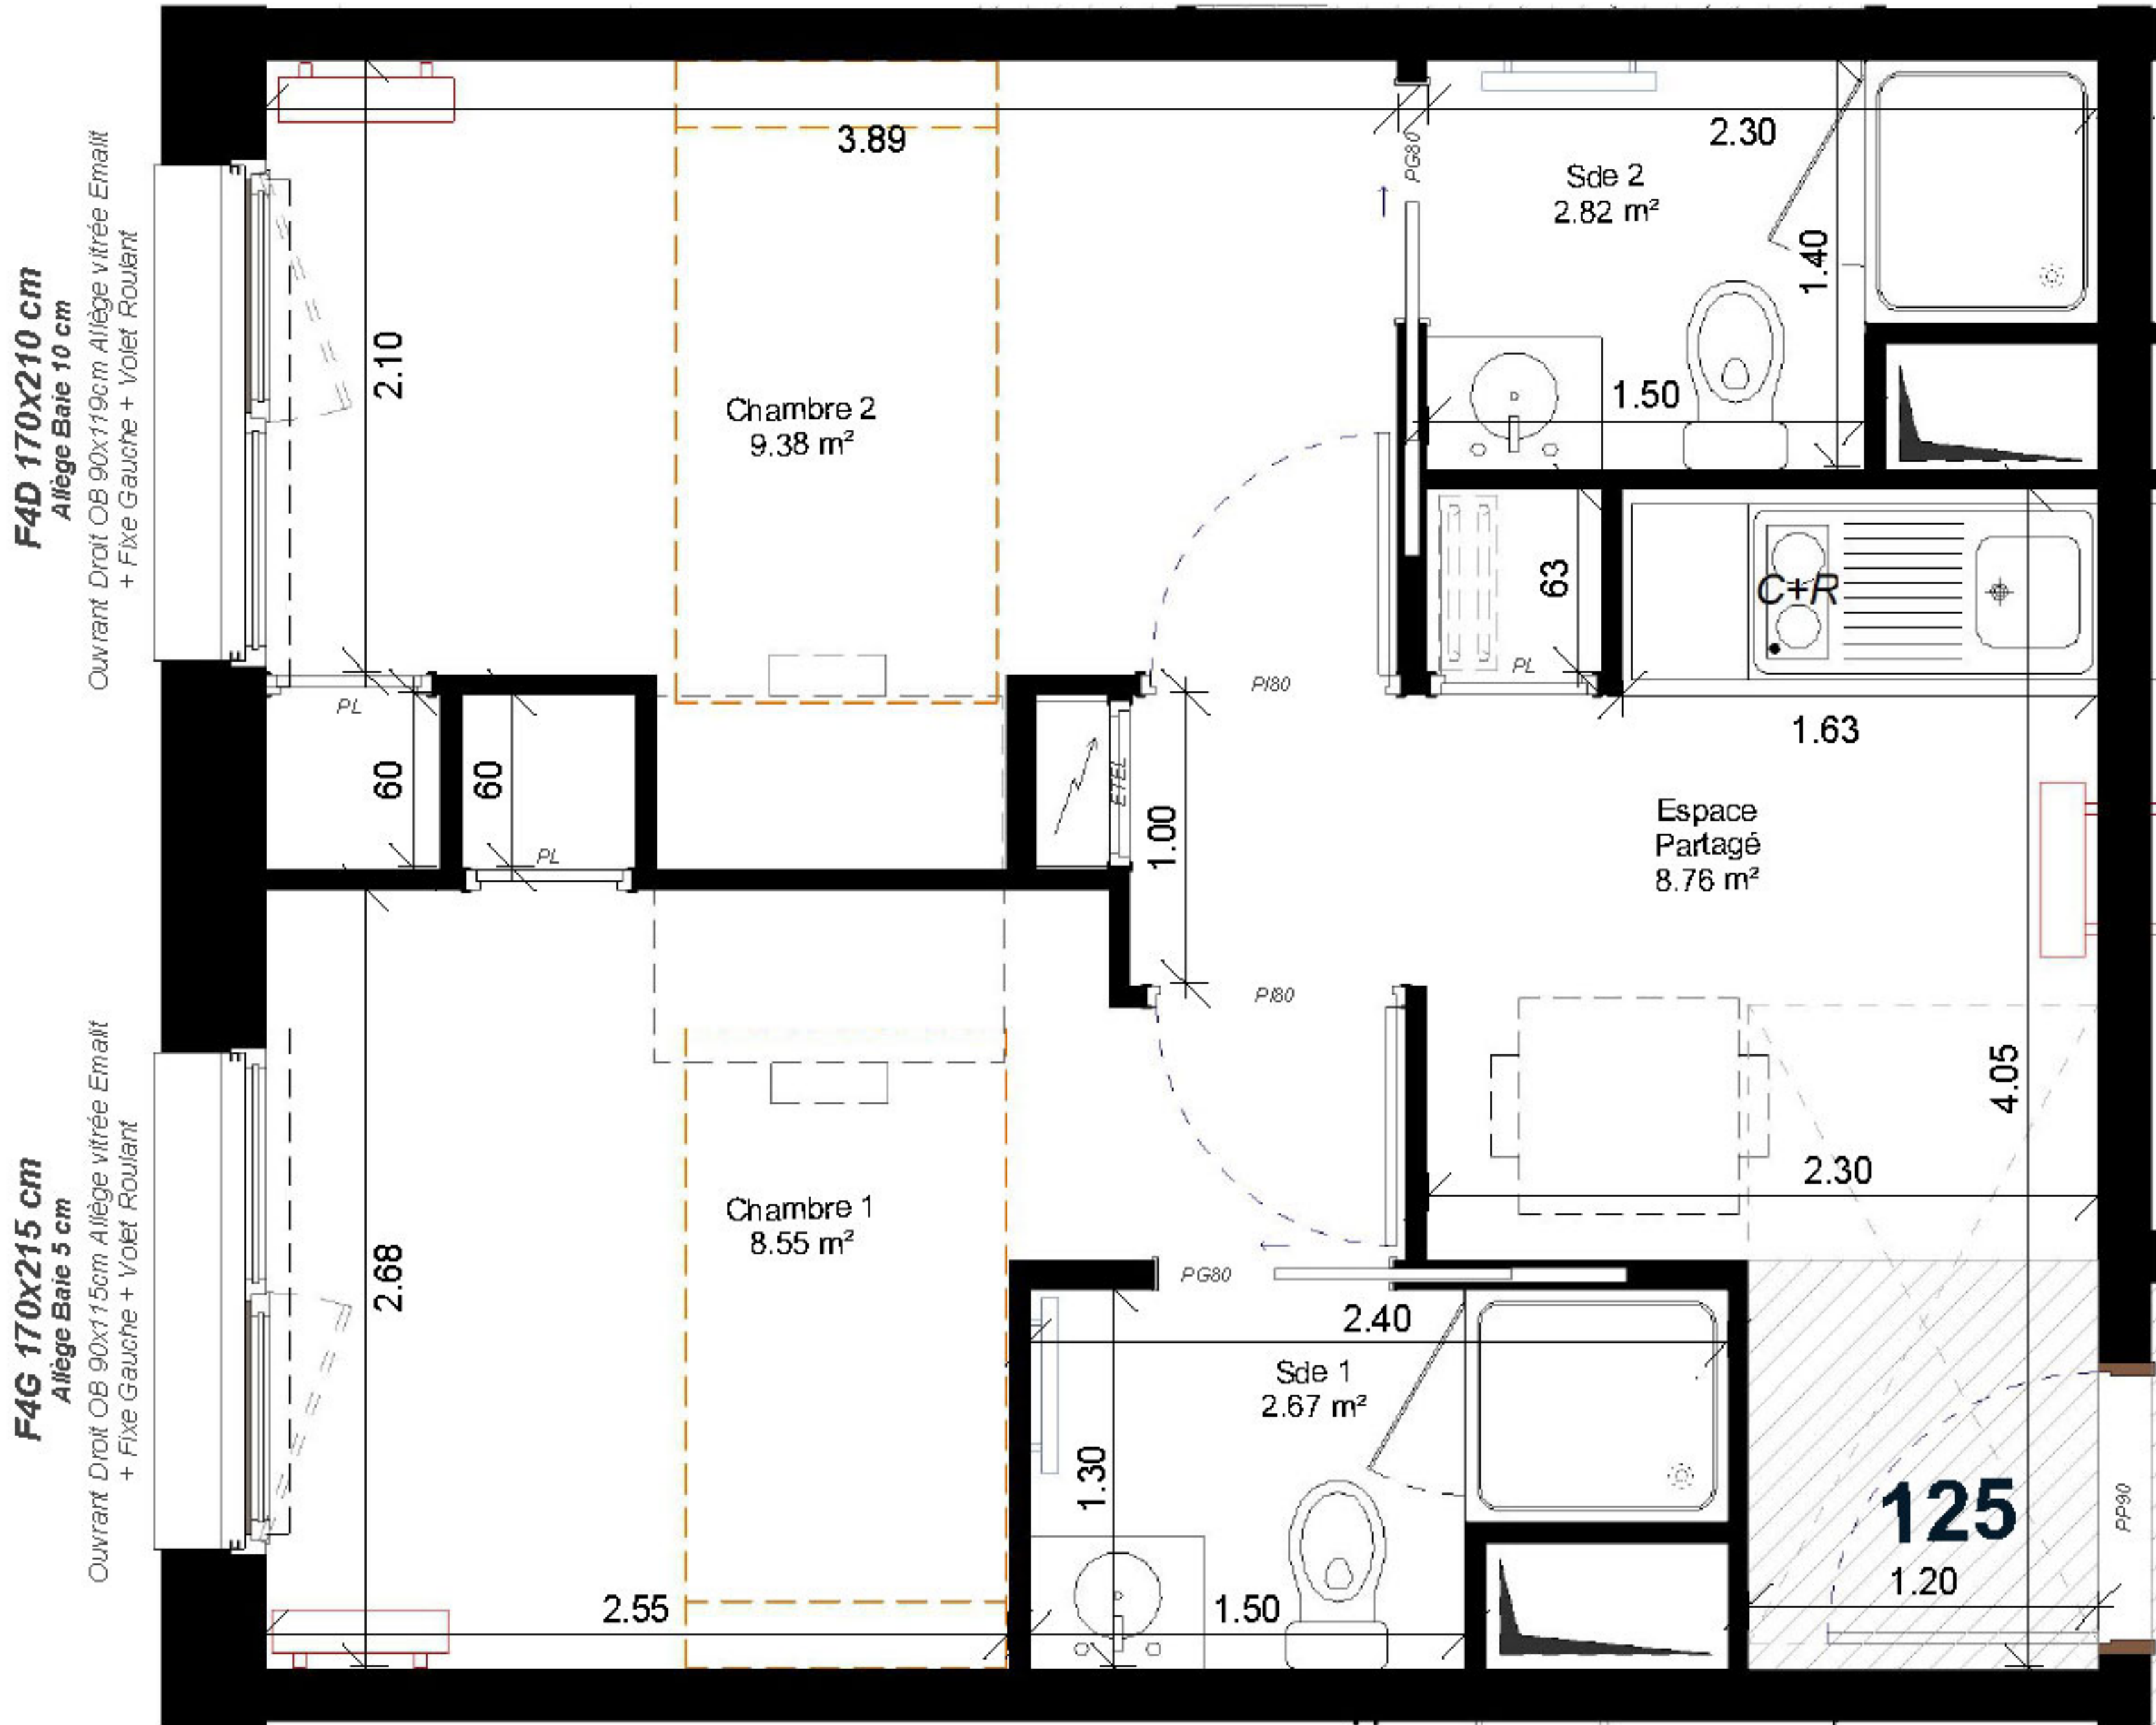


NOTA : Des modifications sont susceptibles d'être apportées à ce plan en fonction des nécessités techniques et administratives lors de la réalisation, pour les dimensions libres, positions des baies et équipements. Les surfaces données sont approximatives. La surface des placards est incluse dans la surface des pièces attenantes. Les retombées, soffites, faux-plafonds, emplacements des équipements sont figurés à titre indicatifs. Les surfaces habitables sont conformes au décret du 23 Mars 1997 (Art. 4,.1).

CAEN PULSE

100 rue de la Délivrande - 14000 Caen



125	COLOCATION	32.18 m²	Niv. +01
-----	------------	----------	----------

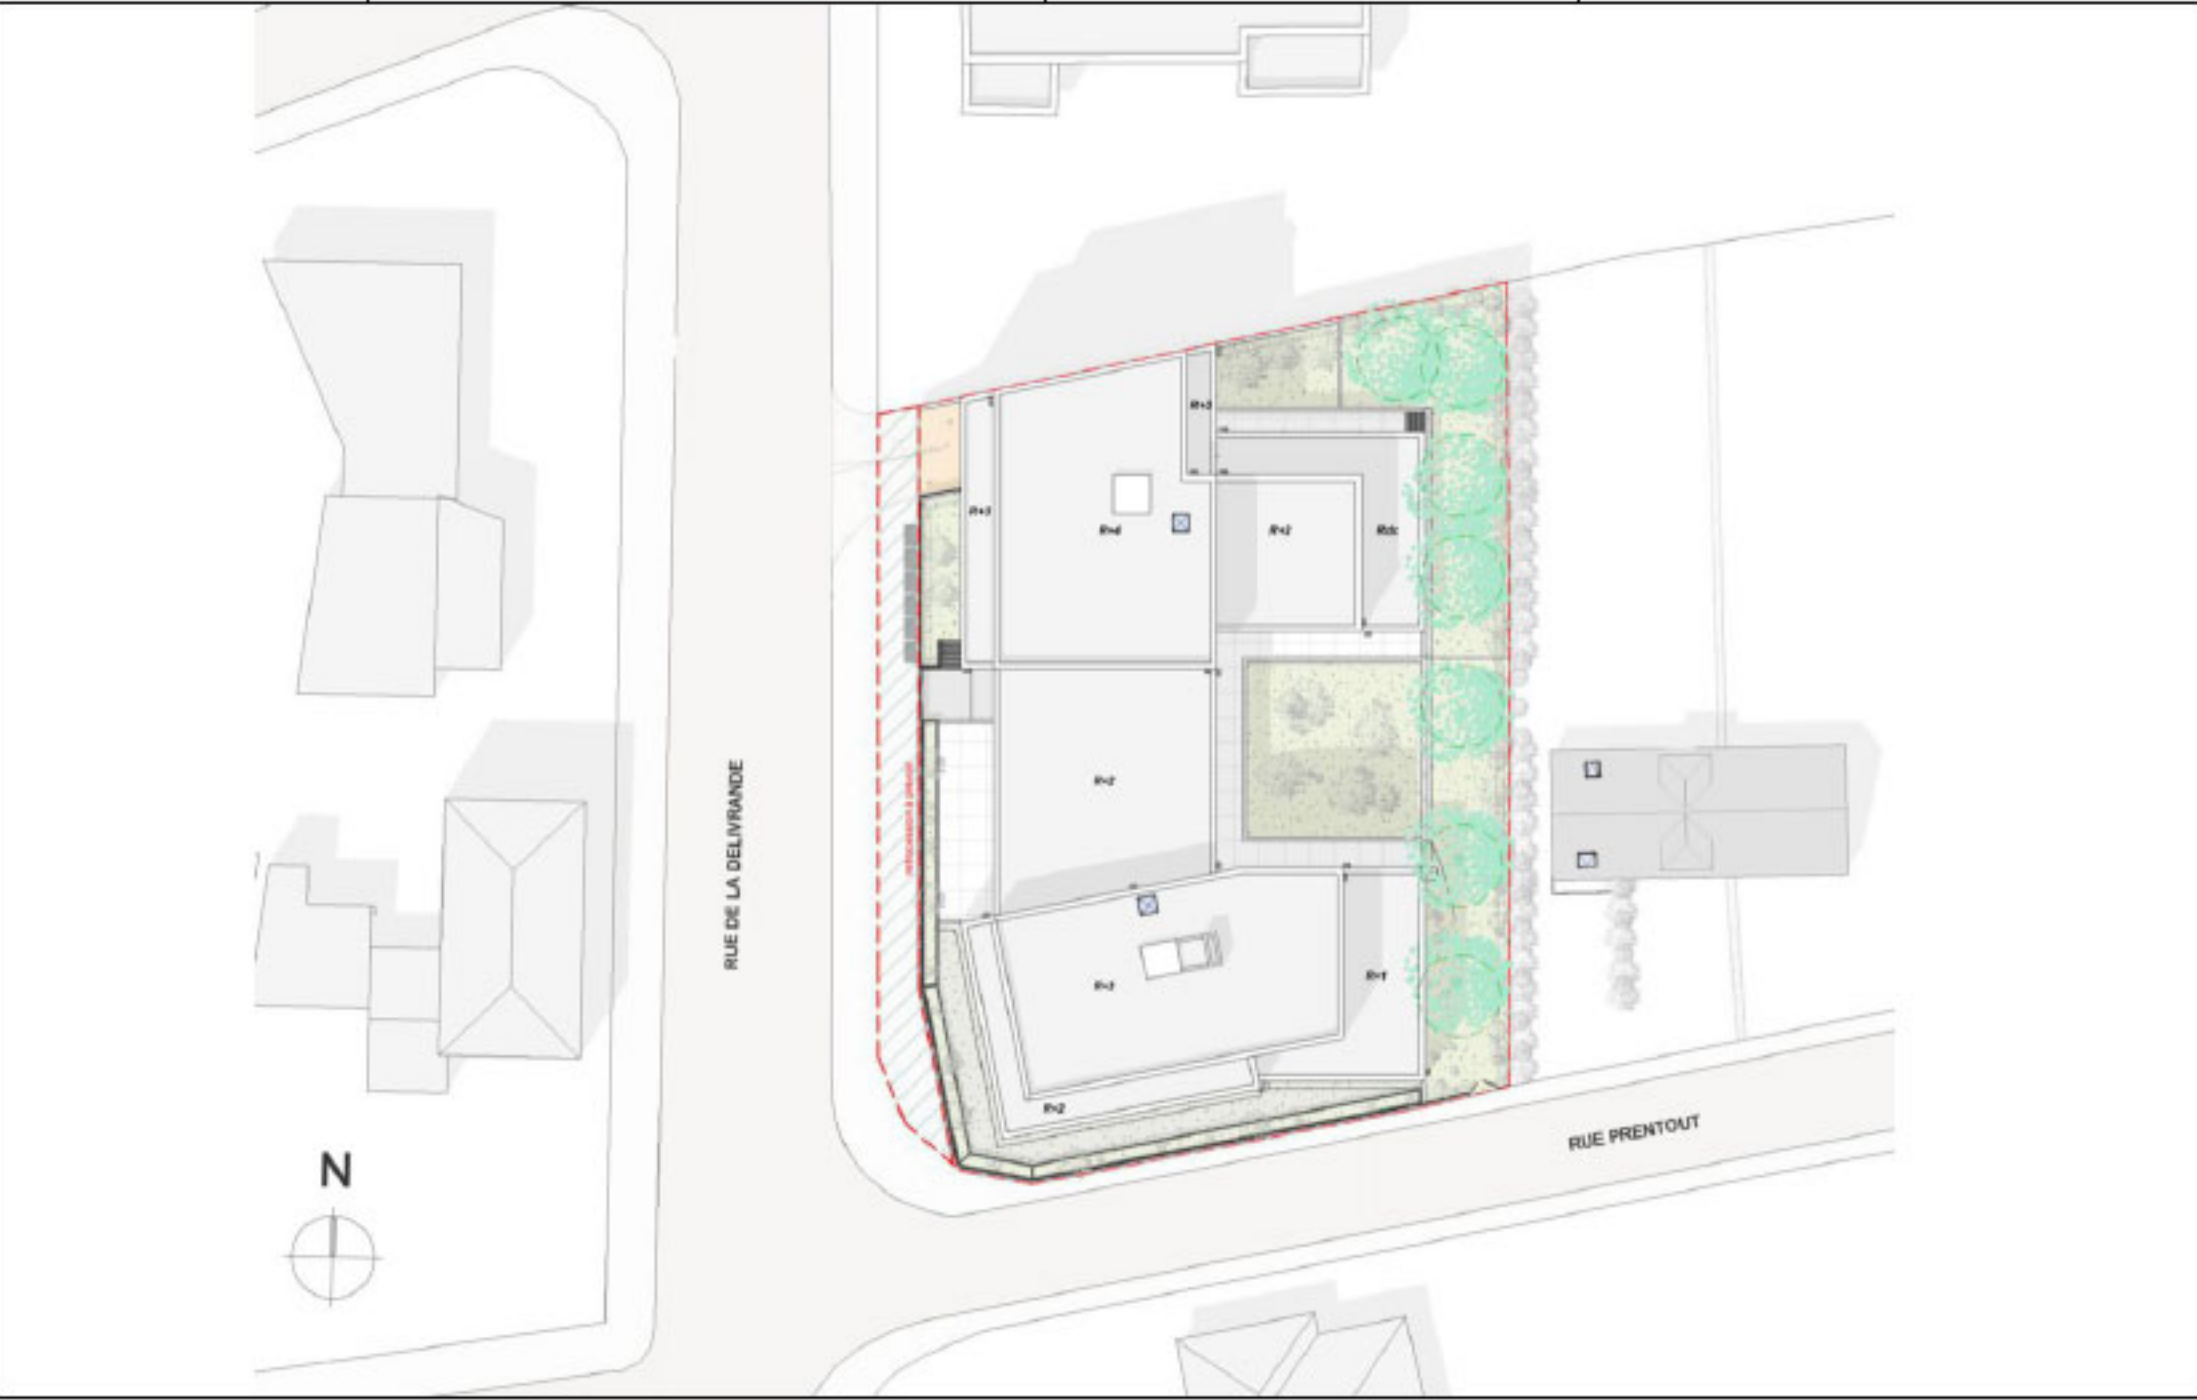

SURFACES HABITABLES

125	Espace Partagé	8.76 m²
125	Chambre 1	8.55 m²
125	Sde 1	2.67 m²
125	Chambre 2	9.38 m²
125	Sde 2	2.82 m²
Surface Totale		32.18 m²

PLAN DE LOCALISATION



Indice E 04/12/2025

Maitre d'Ouvrage:
SCCV CAEN PULSE
5 rue du Recteur Daure
14000 Caen

