

C/R

= Cuisson en partie supérieure / Réfrigérateur en partie inférieure

OB

= Ouvrant Oscillo-battant

PL

= Placard

PP 90


= Porte Palière de 90cm de passage

PI 80


= Porte de distribution de 80cm de passage

PG 80

= Porte de distribution à galandage de 80cm de passage

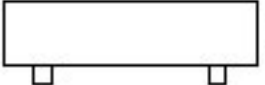

= Radiateur

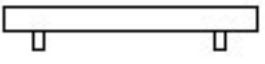


= Sèche-Serviettes




= Tableau Elec. GTL




= Faux Plafond / Soffite

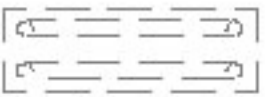

= Nourrices Plomberie

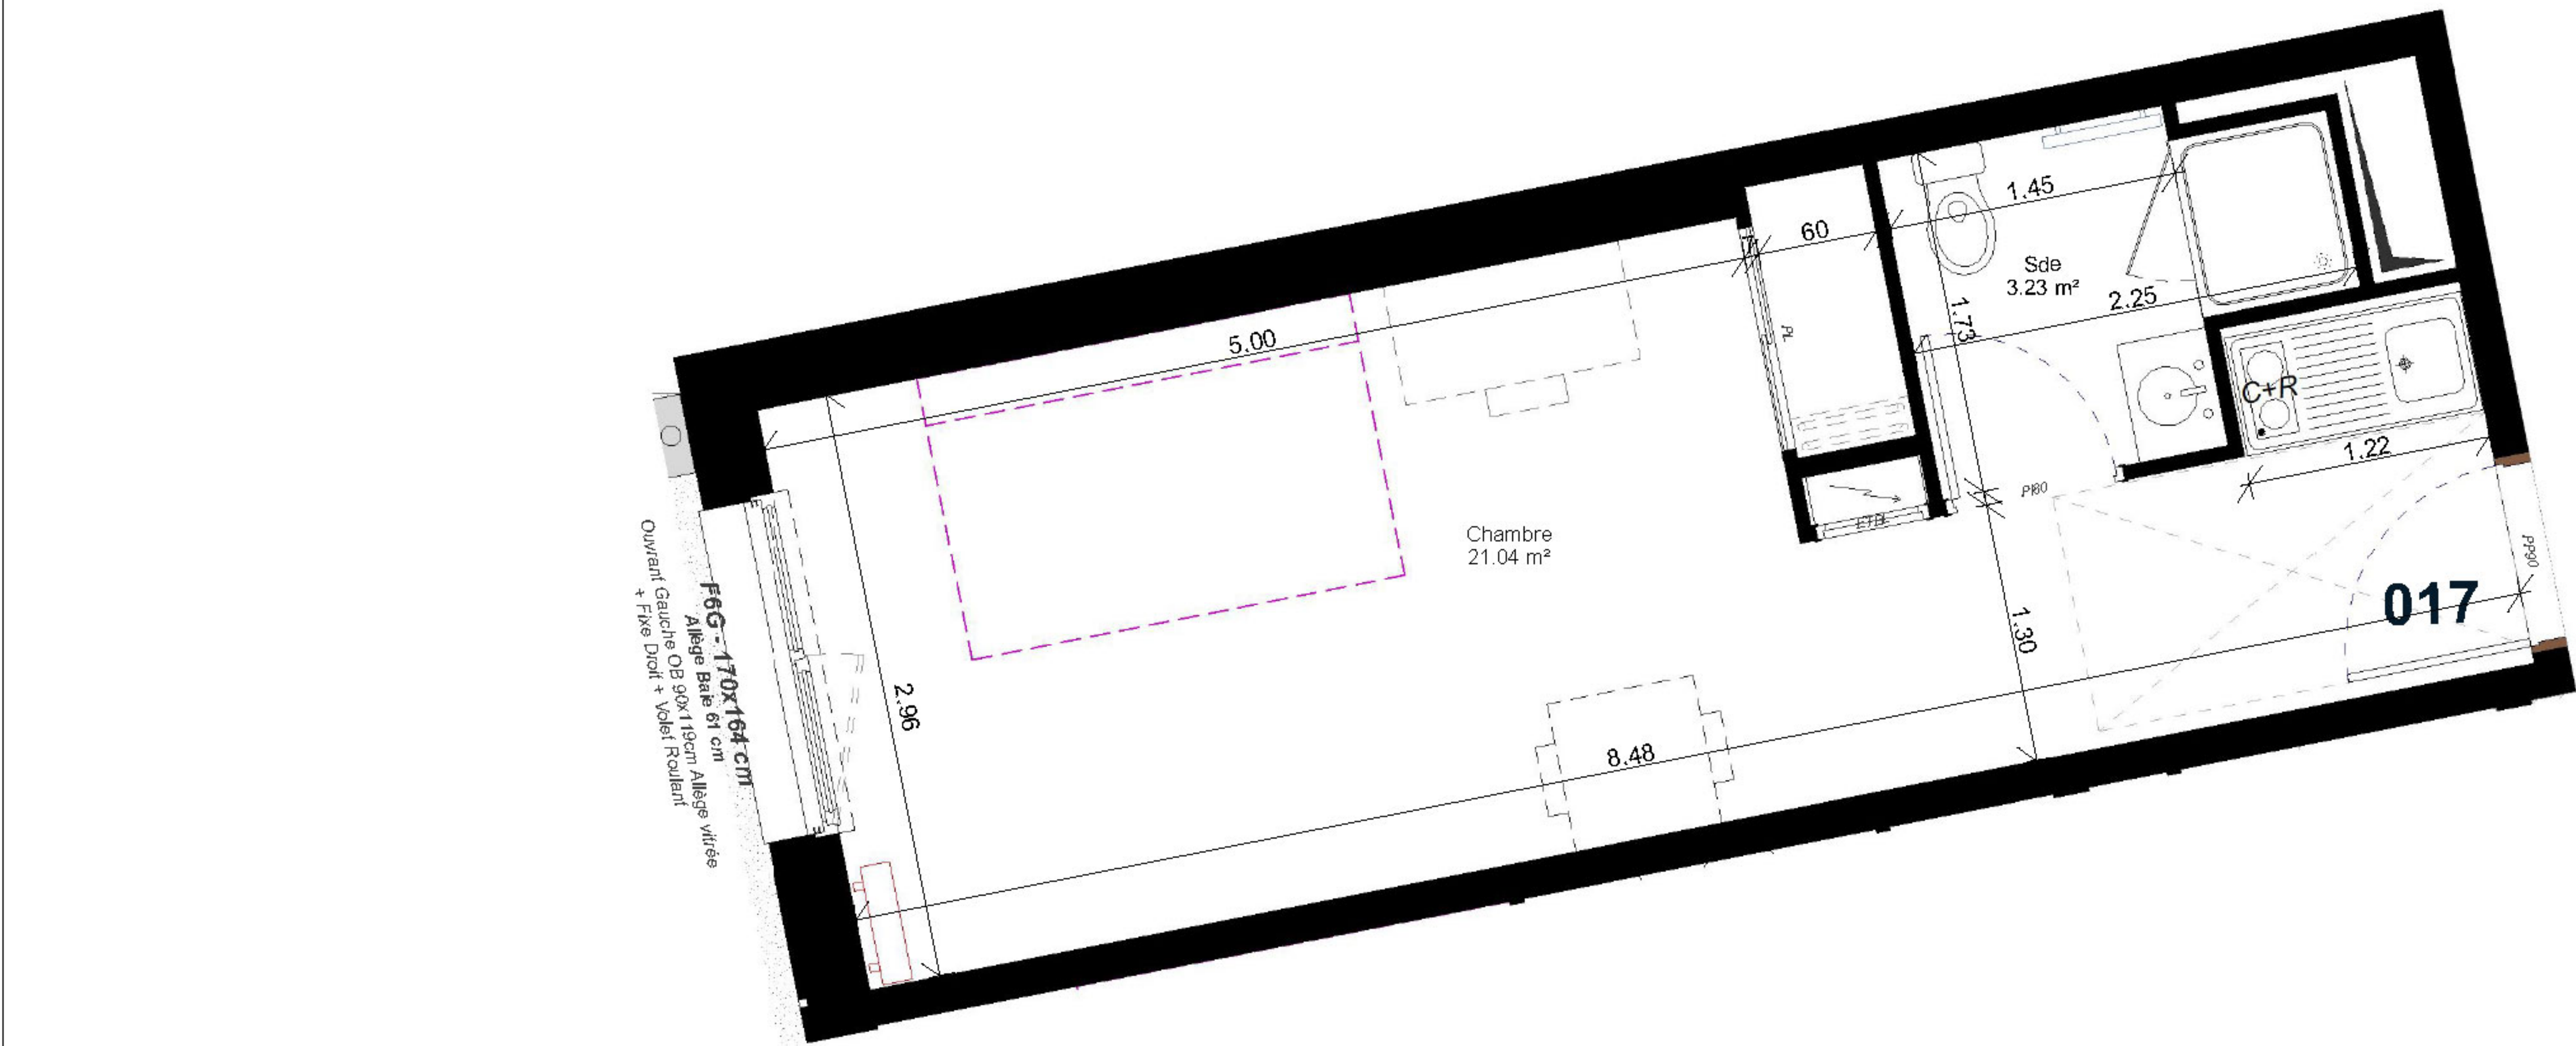

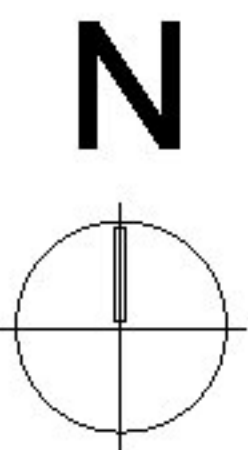

Echelle 1/50ème (A3)

00.51.5

12

NOTA : Des modifications sont susceptibles d'être apportées à ce plan en fonction des nécessités techniques et administratives lors de la réalisation, pour les dimensions libres, positions des baies et équipements. Les surfaces données sont approximatives. La surface des placards est incluse dans la surface des pièces attenantes. Les retombées, soffites, faux-plafonds, emplacements des équipements sont figurés à titre indicatifs. Les surfaces habitables sont conformes au décret du 23 Mars 1997 (Art. 4,.1).

CAEN PULSE

100 rue de la Délivrande - 14000 Caen

017	STUDIO	24.27 m²	Niv. +00
-----	--------	----------	----------

SURFACES HABITABLES

017	Chambre	21.04 m²
017	Sde	3.23 m²
Surface Totale		24.27 m²

PLAN DE LOCALISATION

Indice E 04/12/2025

Maitre d'Ouvrage:
SCCV CAEN PULSE
5 rue du Recteur Daure
14000 Caen