




Plan de pré-commercialisation




Logement n° M03	Type T4
Pièces	Surfaces Habitables
Entrée + PL	2.35 m²
Séjour	20.15 m²
Cuisine	7.85 m²
Chambre 1 + PL	13.55 m²
Chambre 2	12.25 m²
Chambre 3	9.65 m²
Sde	3.80 m²
Sdb	7.20 m²
Wc 1	0.85 m²
Wc 2	1.50 m²
Dressing	2.50 m²
Dgt	7.60 m²
TOTAL	89.25 m²
Surface(s) annexes (s)	
C3	3.00 m²
Terrasse	7.80 m²
Jardin	40.25 m²

Le présent document est établi sur la base du dossier pro et pourra subir des adaptations dimensionnelles, techniques et d'organisation afin de répondre aux contraintes induites par les études détaillées d'exécution. Les poutres, poteaux, soffites et faux-plafonds n'apparaissent donc pas systématiquement. Les éléments de mobilier, meubles et plans de travaux, ne sont qu'à titre indicatif.

Plan établi le : 22/07/2026	Indice : 0
-----------------------------	------------

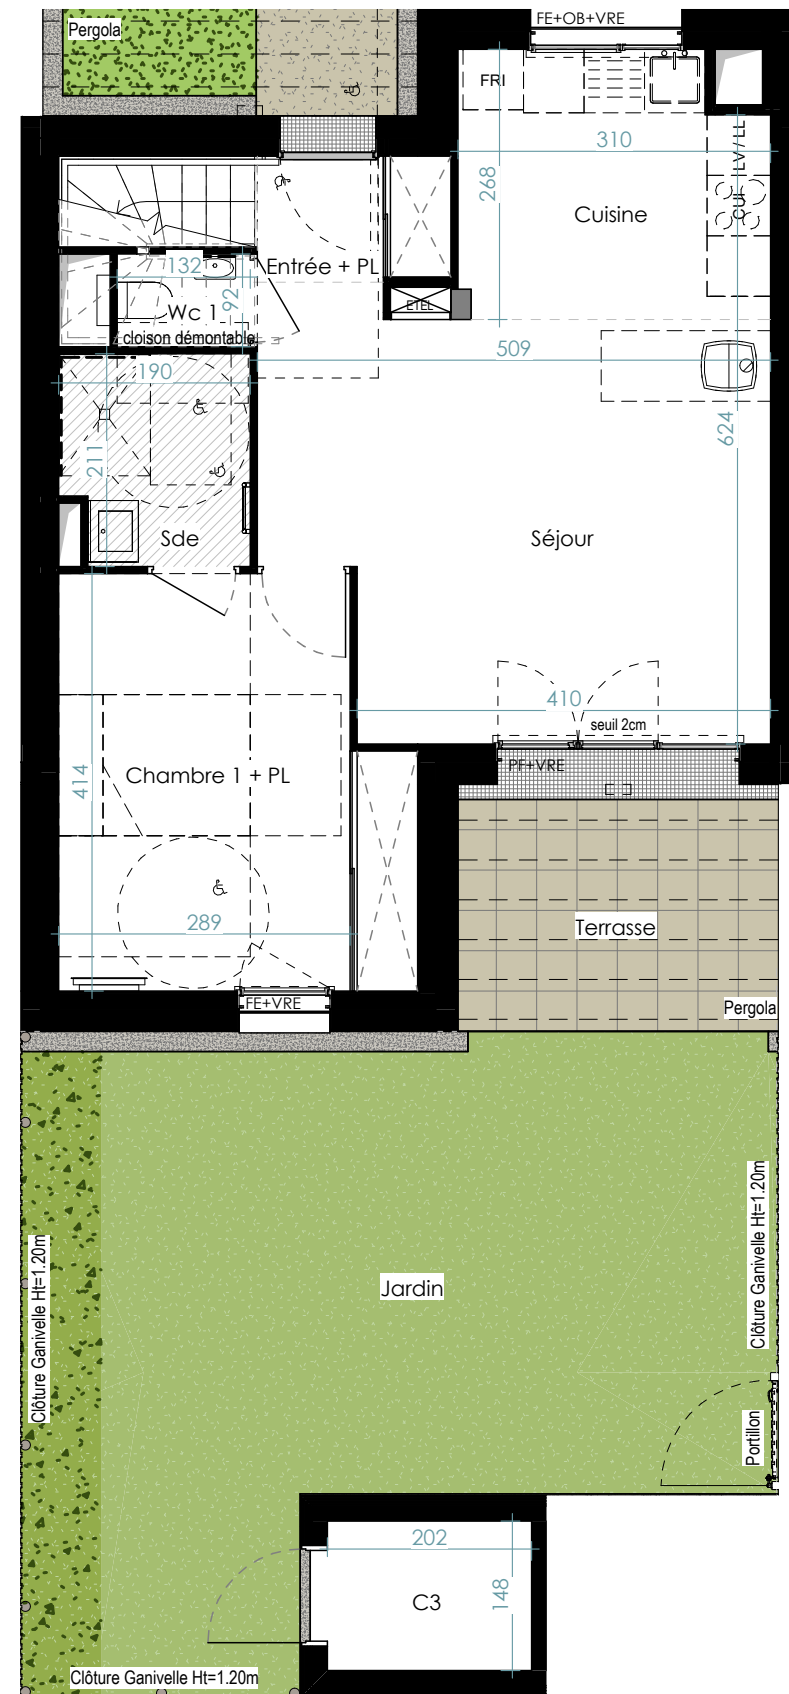A R L A B
a r c h i t e c t s

M03 - RDC

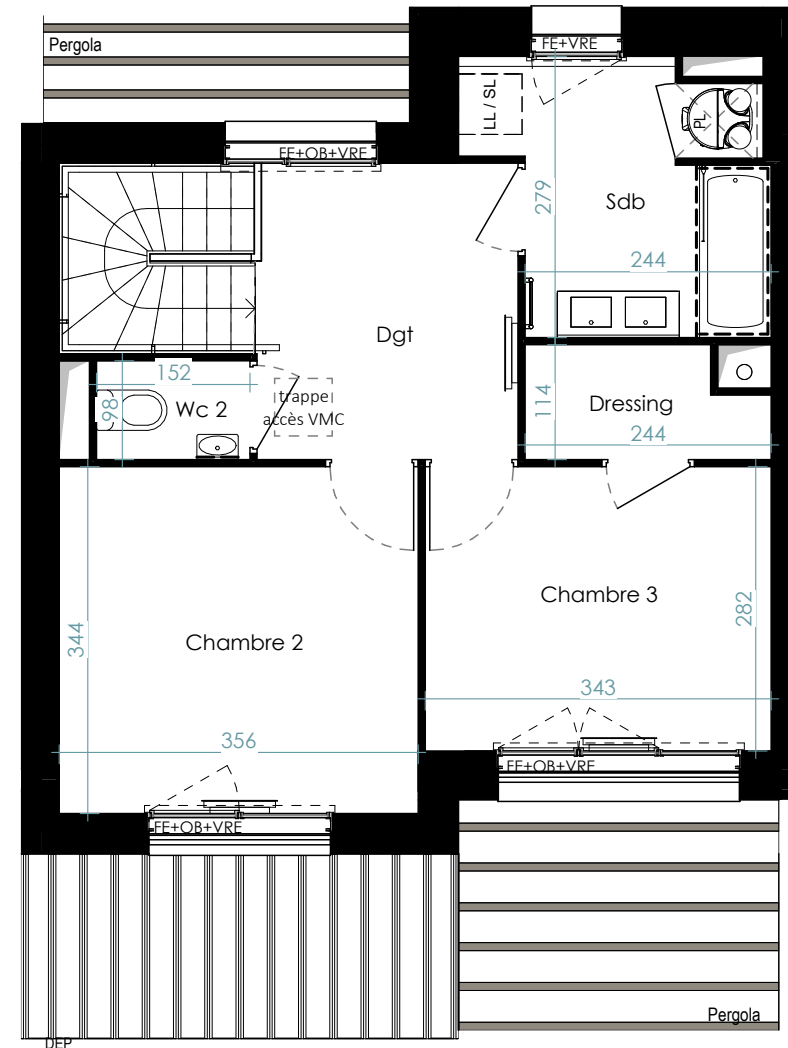

M03 - R+1

- ### Légende

- PF Porte-Fenêtre
C Coulissant
OF Ouvrant à la française
OB Oscillo-Battant
GC Garde-Corps

-  Sèche-serviette
LL Emplacement lave-linge
LV Emplacement lave vaisselle
SL Emplacement sèche-linge
FRI Emplacement réfrigérateur
CUI Emplacement cuisson

- VRE : Volet roulant

-  Porte-fenêtre
 Fenêtre

- ☒ Tableau électrique

- Poêle à granulés

-
- Ballon Thermodynamique

- Radiateur

- | | |
|---|-------------------------------------|
| | Fx-plafond / soffite
USD 2.00 m² |
|---|-------------------------------------|

- Espaces de manoeuvre obligatoires pour les personnes à mobilité réduite (PMR)

- Placard

-

