

SILLAGE

14 rue Ariane 67000 STRASBOURG



PLAN DE VENTE

Type	N°	Niveau
T3	04	R+2
Indice	Date	
A	05/02/2026	

TABLEAU DES SURFACES

Séjour/Cuisine	25,5
Chambre 01	12,0
Chambre 02	12,0
SdE	5,5
Entrée	4,0
Dgt	3,0
WC	2,0
PI	1,0
TOTAL :	65 m²
Balcon	11,5

PLAN SYNOPTIQUE

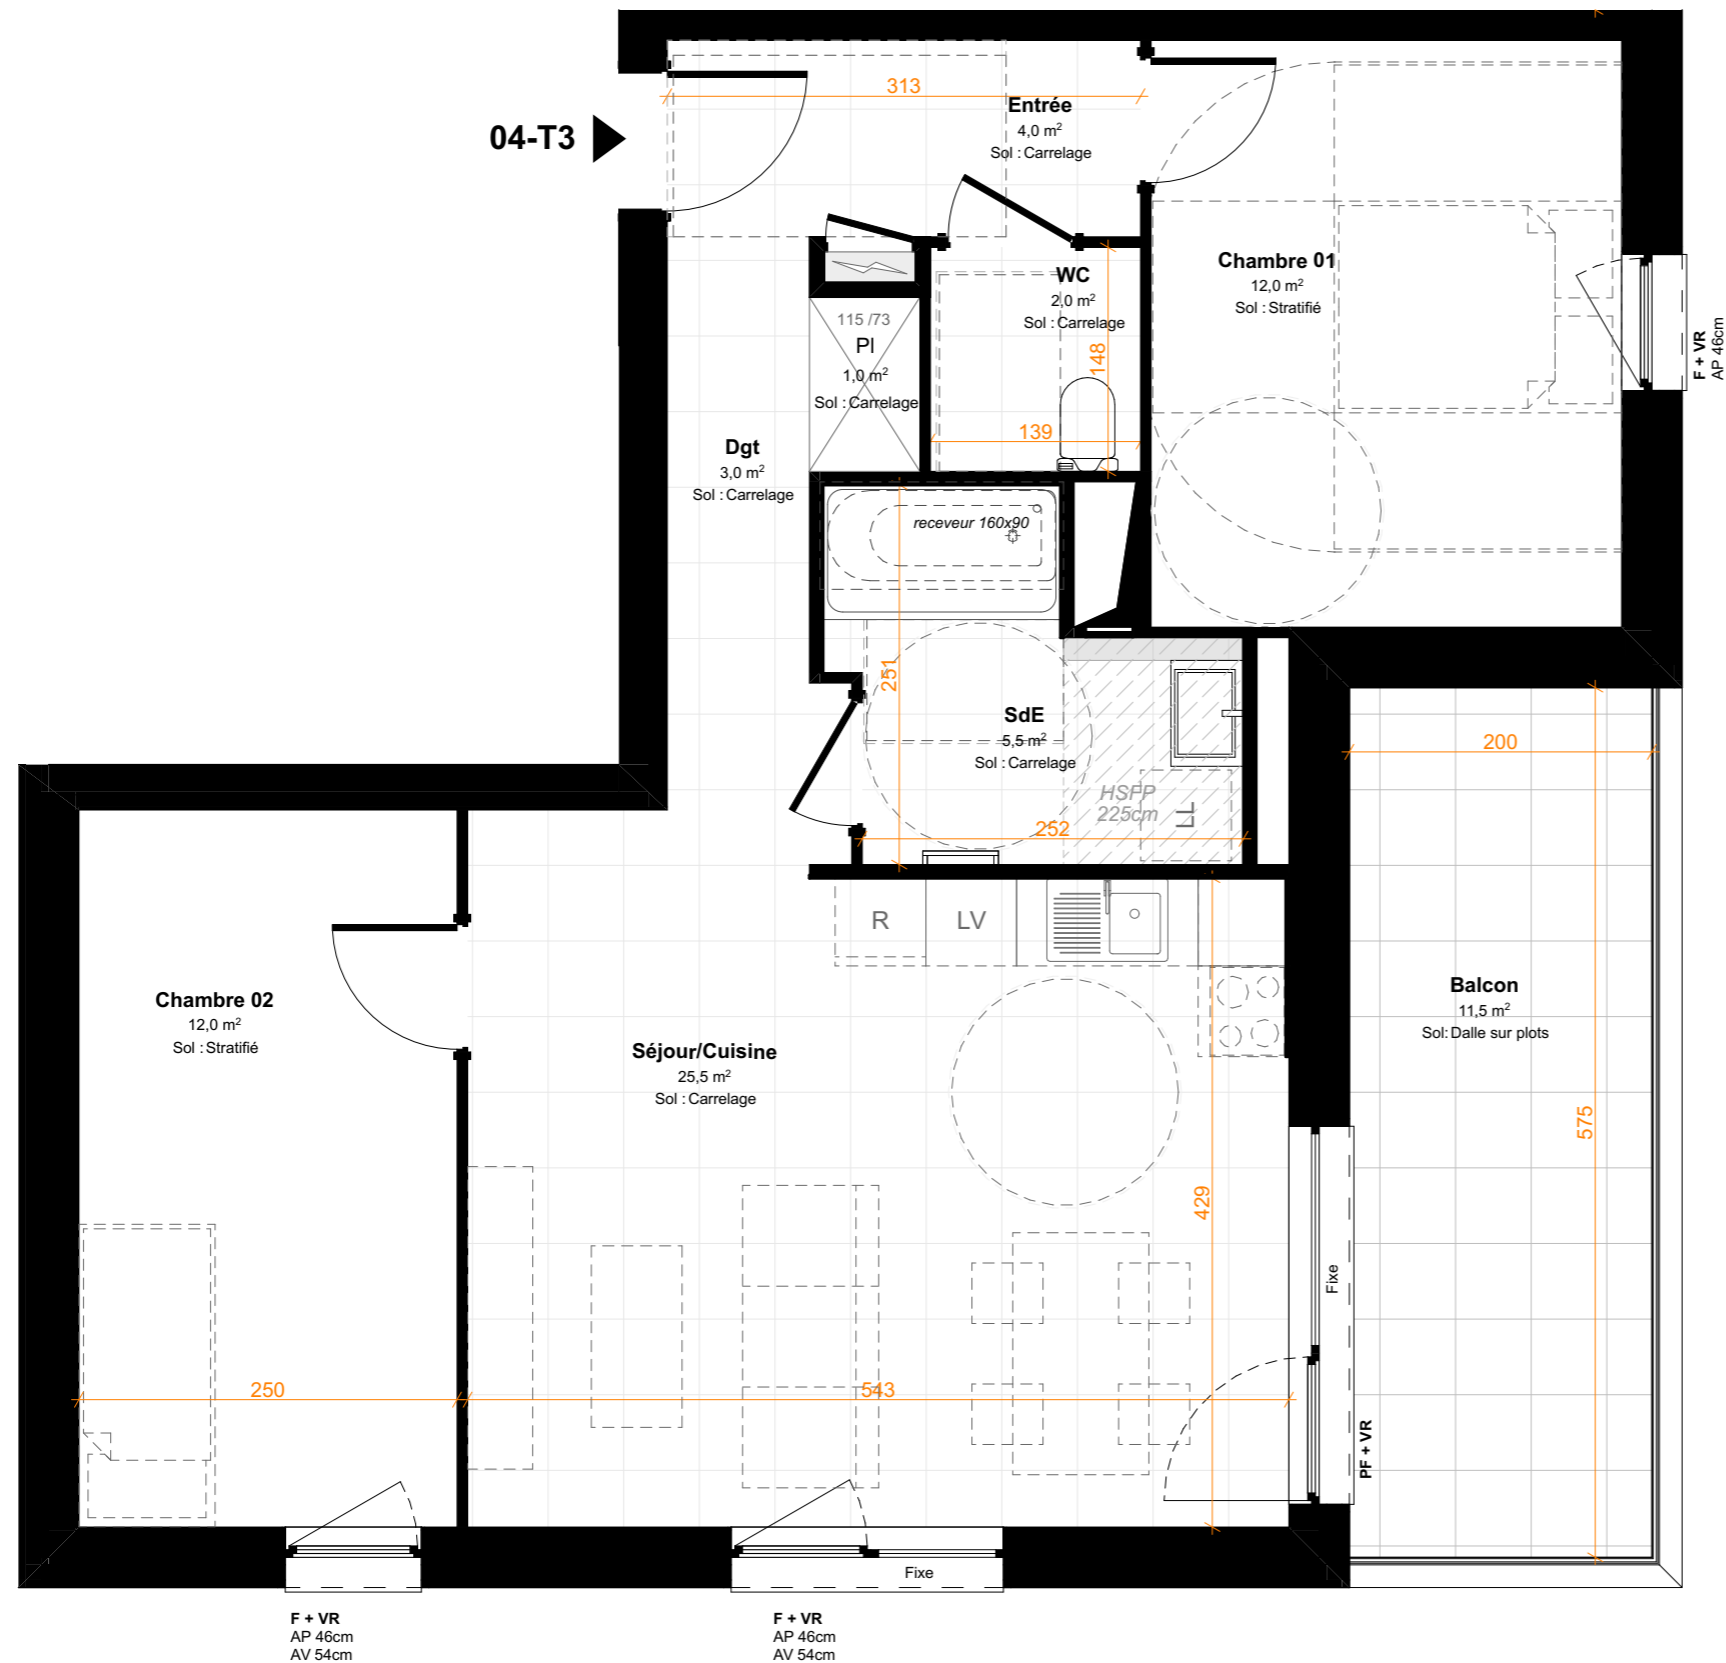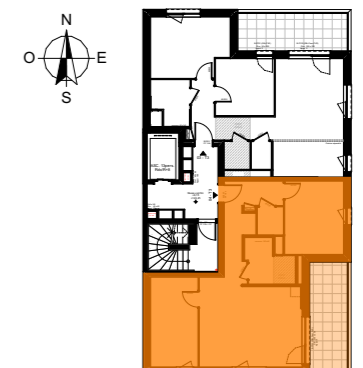

Légende :

- F fenêtre
- PF porte-fenêtre
- AP allège pleine
- AV allège vitrée
- VR volet roulant

