




Rue de la Galetière - Vigneux de Bretagne - La Paquelais

Plan de vente

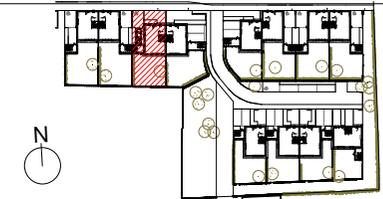

Logement n°	M10	Type	T4
-------------	-----	------	----

Pièces	Surfaces habitables
--------	---------------------

Entrée	2.15 m ²
Séjour - Cuisine	32.20 m ²
Cellier	2.95 m ²
Sde 1	5.35 m ²
PI	1.20 m ²
Palier	3.25 m ²
Chambre 1	10.15 m ²
Chambre 2	12.30 m ²
Chambre 3	10.45 m ²
Sde 2	5.30 m ²
WC	1.30 m ²
Total	86.60 m²

Surface(s) annexe(s)	
----------------------	--


Jardin privatif	93.20 m ²
Local vélo	7.35 m ²

NOTA :
Le présent document est établi sur la base du dossier pro et pourra subir des adaptations dimensionnelles, techniques et d'organisation afin de répondre aux contraintes induites par les études détaillées d'exécution. Les poutres, poteaux, soffites et faux-plafonds n'apparaissent donc pas systématiquement. Les éléments de mobilier, meubles, et plans de travaux, ne sont qu'à titre indicatif.



Juin 2025





QUADRA ARCHITECTES

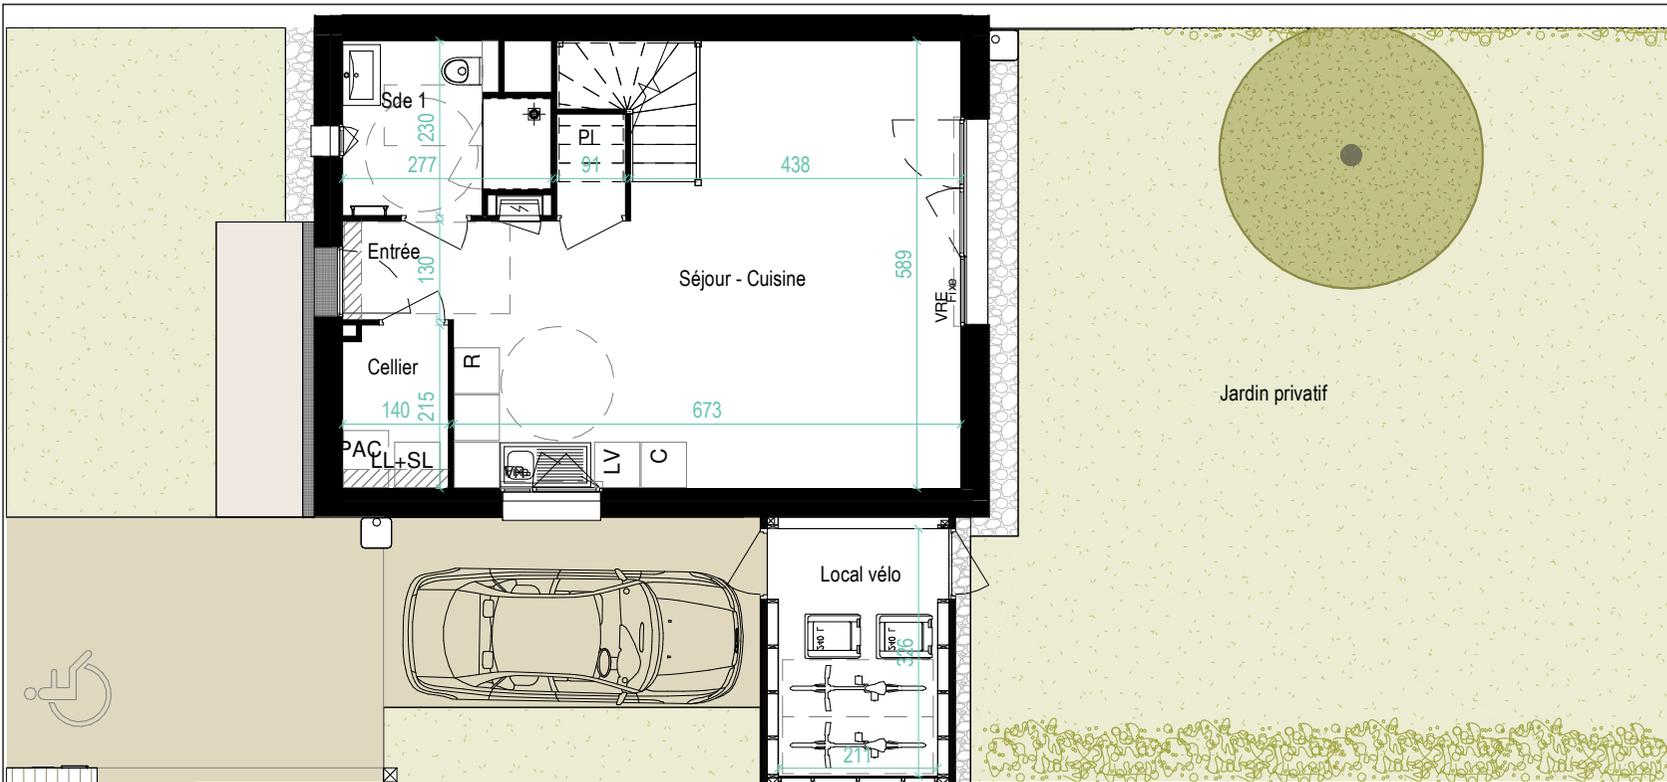

M10 - RDC

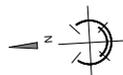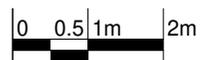

Légende

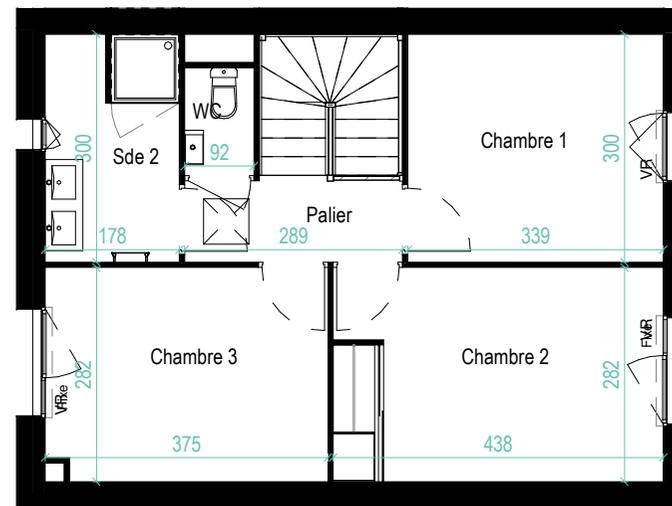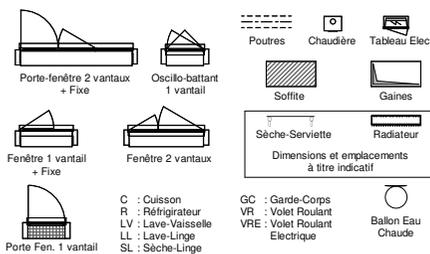

M10 - R+1