




KERALIA



12 route de Ker Rivaud
44500 LA BAULE-ESCOUBLAC


Niveau	Logement	Typologie
Rez-de-Chaussée	B001	T2

Pièces	Surfaces
SEJOUR CUISINE	20.95 m²
CHAMBRE 1 + PL	12.71 m²
SDE	4.09 m²
WC	1.44 m²
ENTREE	8.62 m²
TOTAL SHAB :	47.81 m²
LOGGIA	5.38 m²
JARDIN	17.82 m²

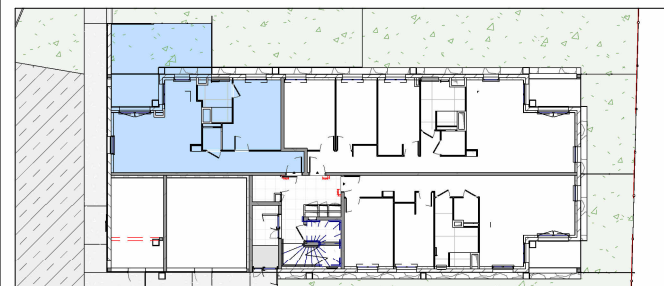


Plan de commercialisation

DATE : 04/02/2026
Indice : 0

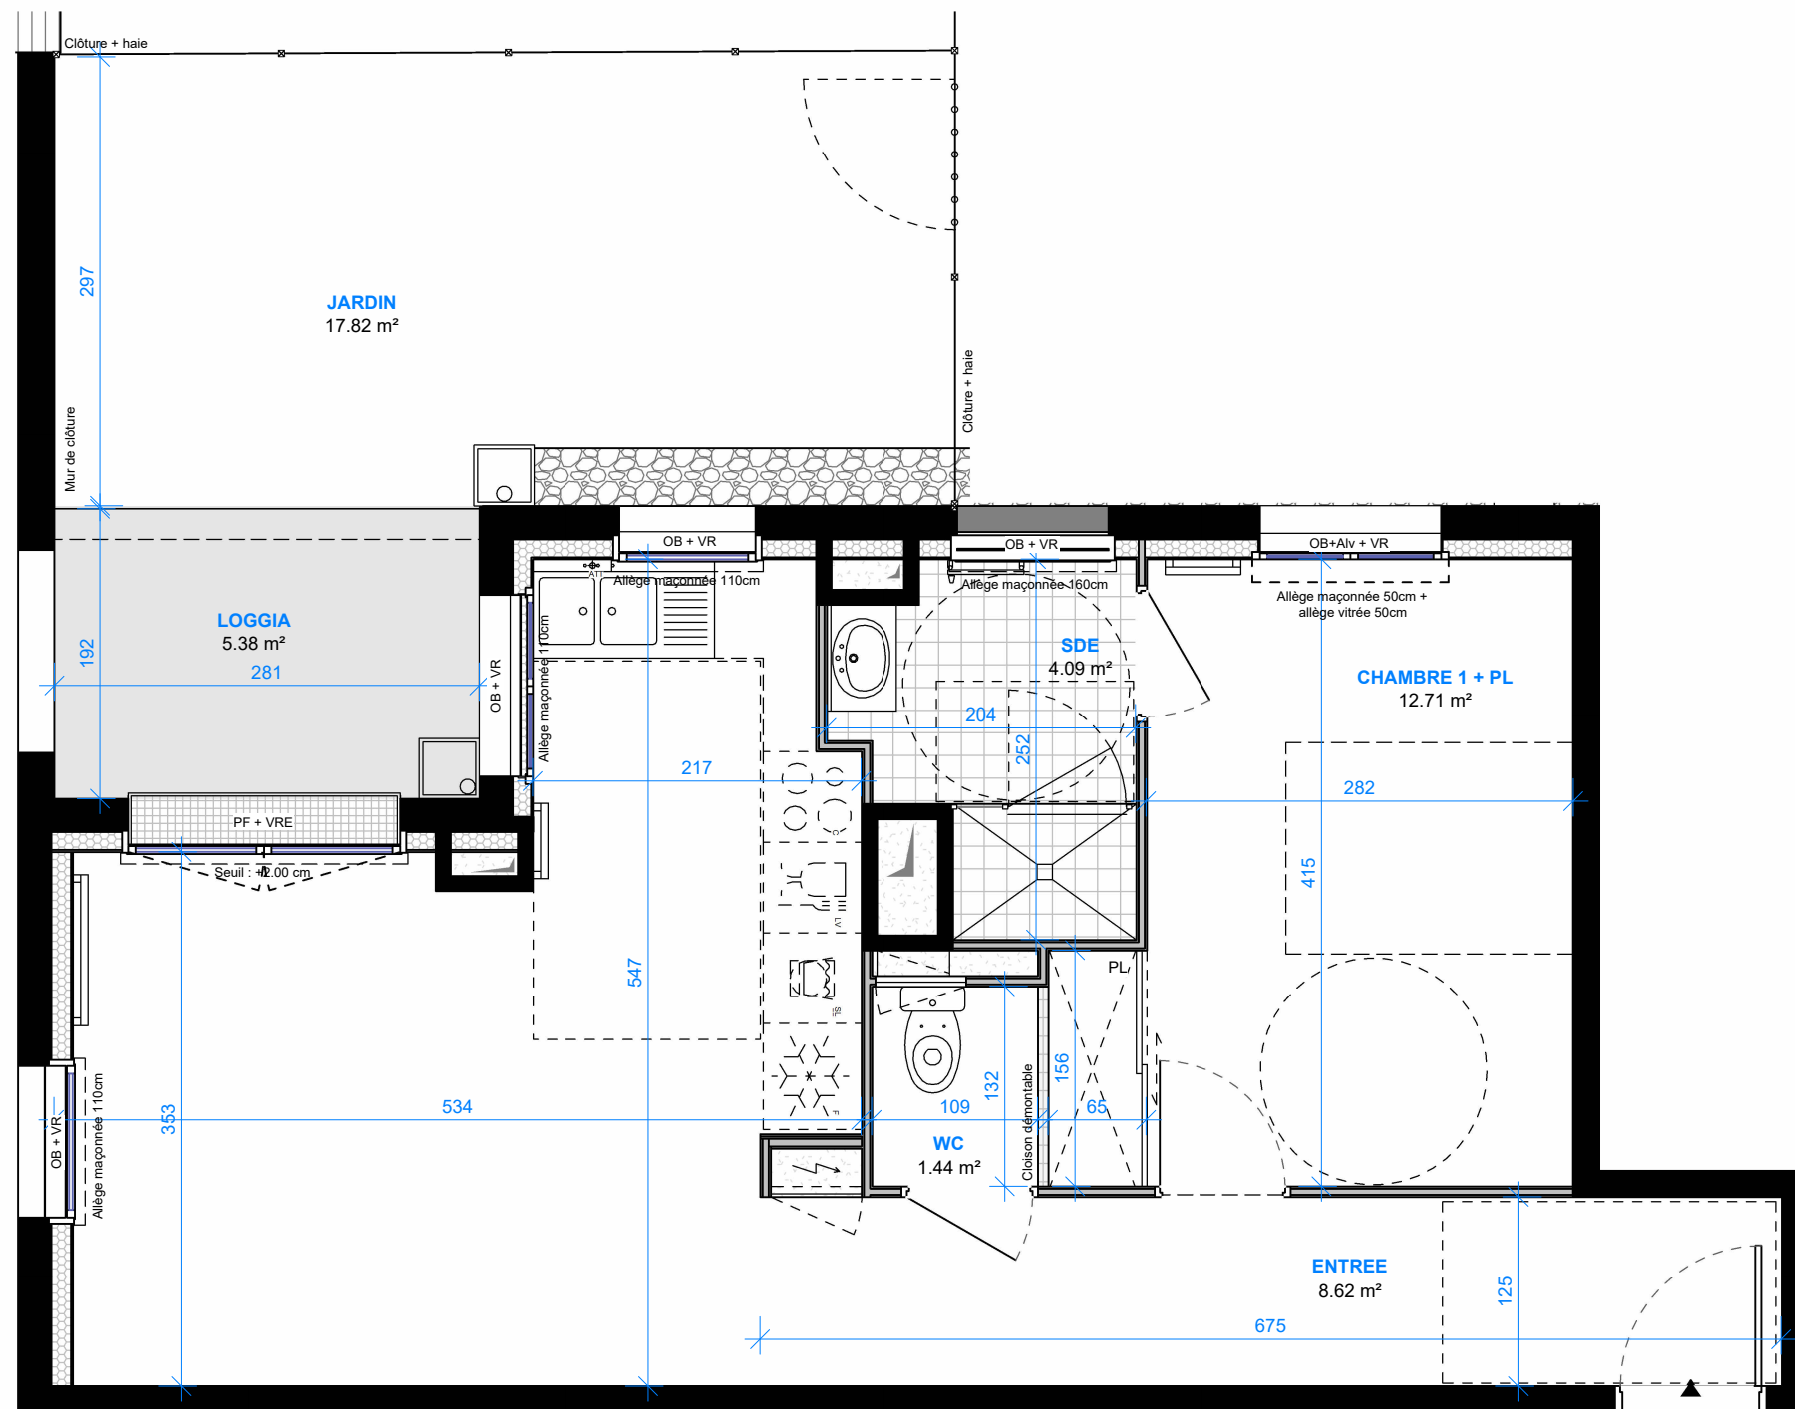

LOT B001

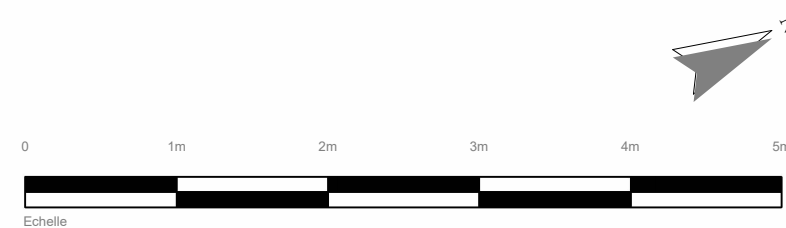

Nota

Le présent plan exprime des disposition générales de l'appartement, susceptible d'adaptations techniques, de dimensions et d'organisation, en fonction de nécessités techniques de réalisation.
Les équipements ménagers (notés LL, LV...) ne sont pas fournis.
La surface de chaque pièce est calculée avec son éventuel placard.

Légende

Descente EP
Gaine

Lave-vaisselle

Sèche-linge

Evier

Faux-plafond
Soffite

Radiateur
Radiateur vertical

OF Ouvrant à la française
PF Porte fenêtre
F Fixe

VR Volet roulant manuel
VRE Volet roulant électrique
FT Fenêtre de toit