

ALPHA - bâtiment C

ZAC du Grand Bellevue
Rue des Sports - 44100 NANTES



Maitrise d'ouvrage
CISN
13, avenue Barbara
44570 TRIGNAC



Architecte mandataire
KRAFT ARCHITECTES
22 rue de la Monnaie
35000 RENNES

ATELIER 56S

Architecte associé
ATELIER 56S
7 rue de l'horloge
35000 RENNES



PLAN DE REPÉRAGE

BÂTIMENT	NIVEAU	N° APPT	TYPE
C1	R+3 / R+4	303	T4

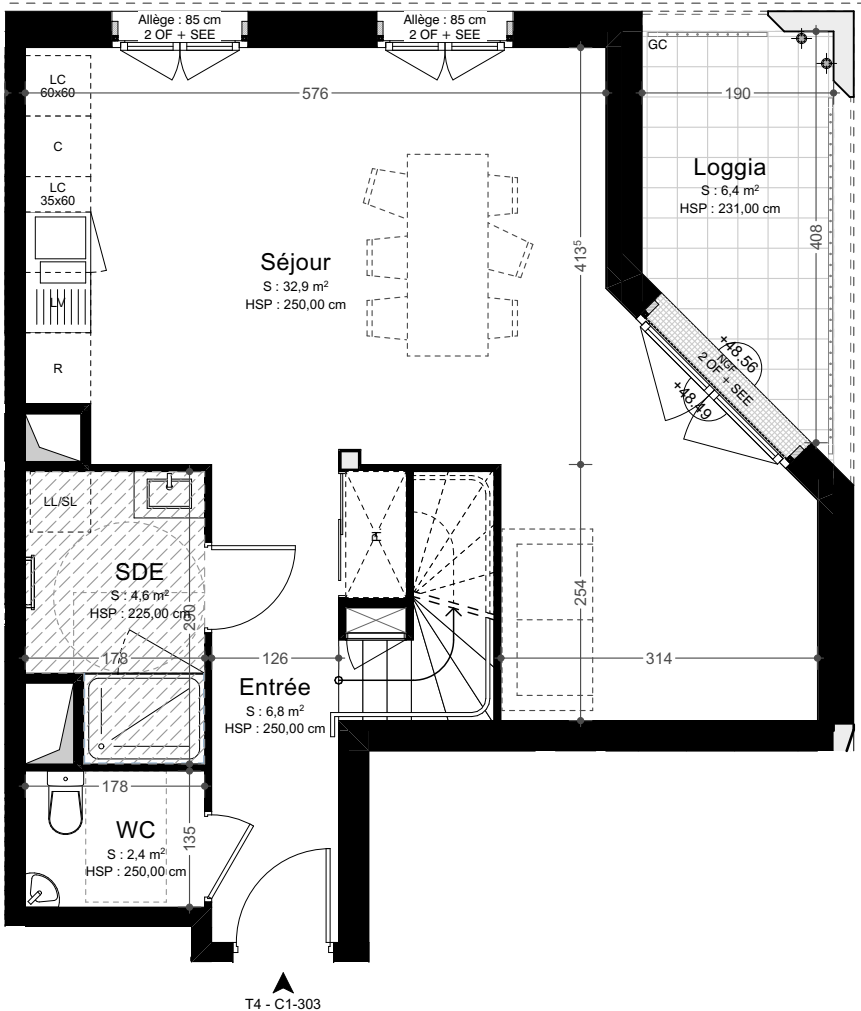
SURFACE HABITABLE / ANNEXE

RDC	Entrée	6,8
	Séjour	32,9
	SDE	4,6
	WC	2,4
R+1	Chambre 01	10,6
	Chambre 02	9,8
	Chambre 03	9,5
	DGT	3,4
	SDB	5,1
	WC	2,0
		87,1 m²
	Loggia	6,4
	Loggia	6,4
		12,8 m²


Echelle : 1:75

Indice : C




Établi le : 16/09/2025



RDC

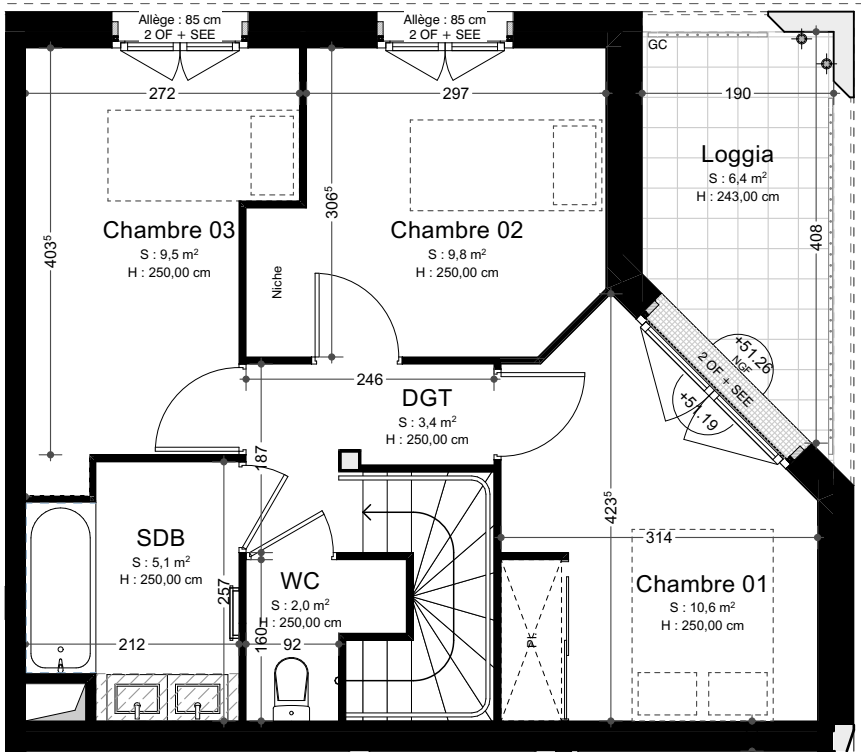

R+1

   LEGENDE	OF - Ouvrant à la française	LL - Lave-linge	R - Réfrigérateur	 Gaine Technique	NOTA Ces plans sont valables sous réserves de modifications de détails qui seraient imposés par des impératifs techniques en cours de construction. Les différences de 5% sur les superficies et les cotes exprimées par les plans seront tenues pour admissibles et ne pourront fonder aucune réclamation.
	BOF - Baie vitrée ouvrant à la française	SL - Sèche-linge	 Descente eaux pluviales	 Soffite 225 cm ht.	
	SEE - Store électrique extérieur	LV - Lave-vaisselle	 Grille caillebotis	 Cloison démontable	
	GC - Garde-corps	C - Appareil de cuisson	 Ballon eau chaude	 Placard aménagé	
	LL/SL - Lave-linge et Sèche-linge superposés	LC - Linéaire complémentaire	 Tableau Electrique	 Sèche-serviettes	