

## Résidence Othentik


4 rue de Hombourg  
**68490 OTTMARSHEIM**

Logement	Type	Niveau
<b>113</b>	<b>2 Pièces</b>	<b>Etage 2</b>

SEJOUR / CUISINE	26.88 m <sup>2</sup>
DEGAGEMENT	2.22 m <sup>2</sup>
PLACARD	0.73 m <sup>2</sup>
SALLE DE BAINS	6.66 m <sup>2</sup>
CHAMBRE	12.36 m <sup>2</sup>



TOTAL SURFACE HABITABLE **48.85 m<sup>2</sup>**

Balcon **10.00 m<sup>2</sup>**

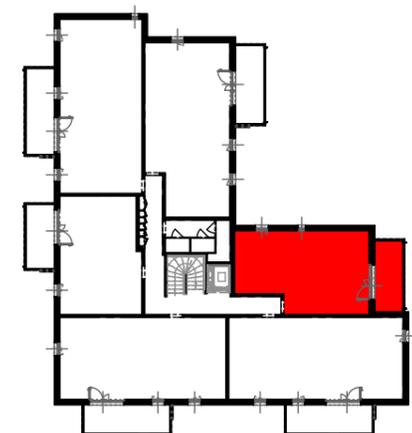

SIGNATURES

DATE **12.03.2025**  
INDICE : **C**

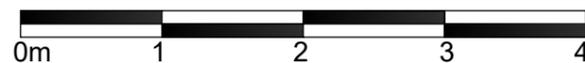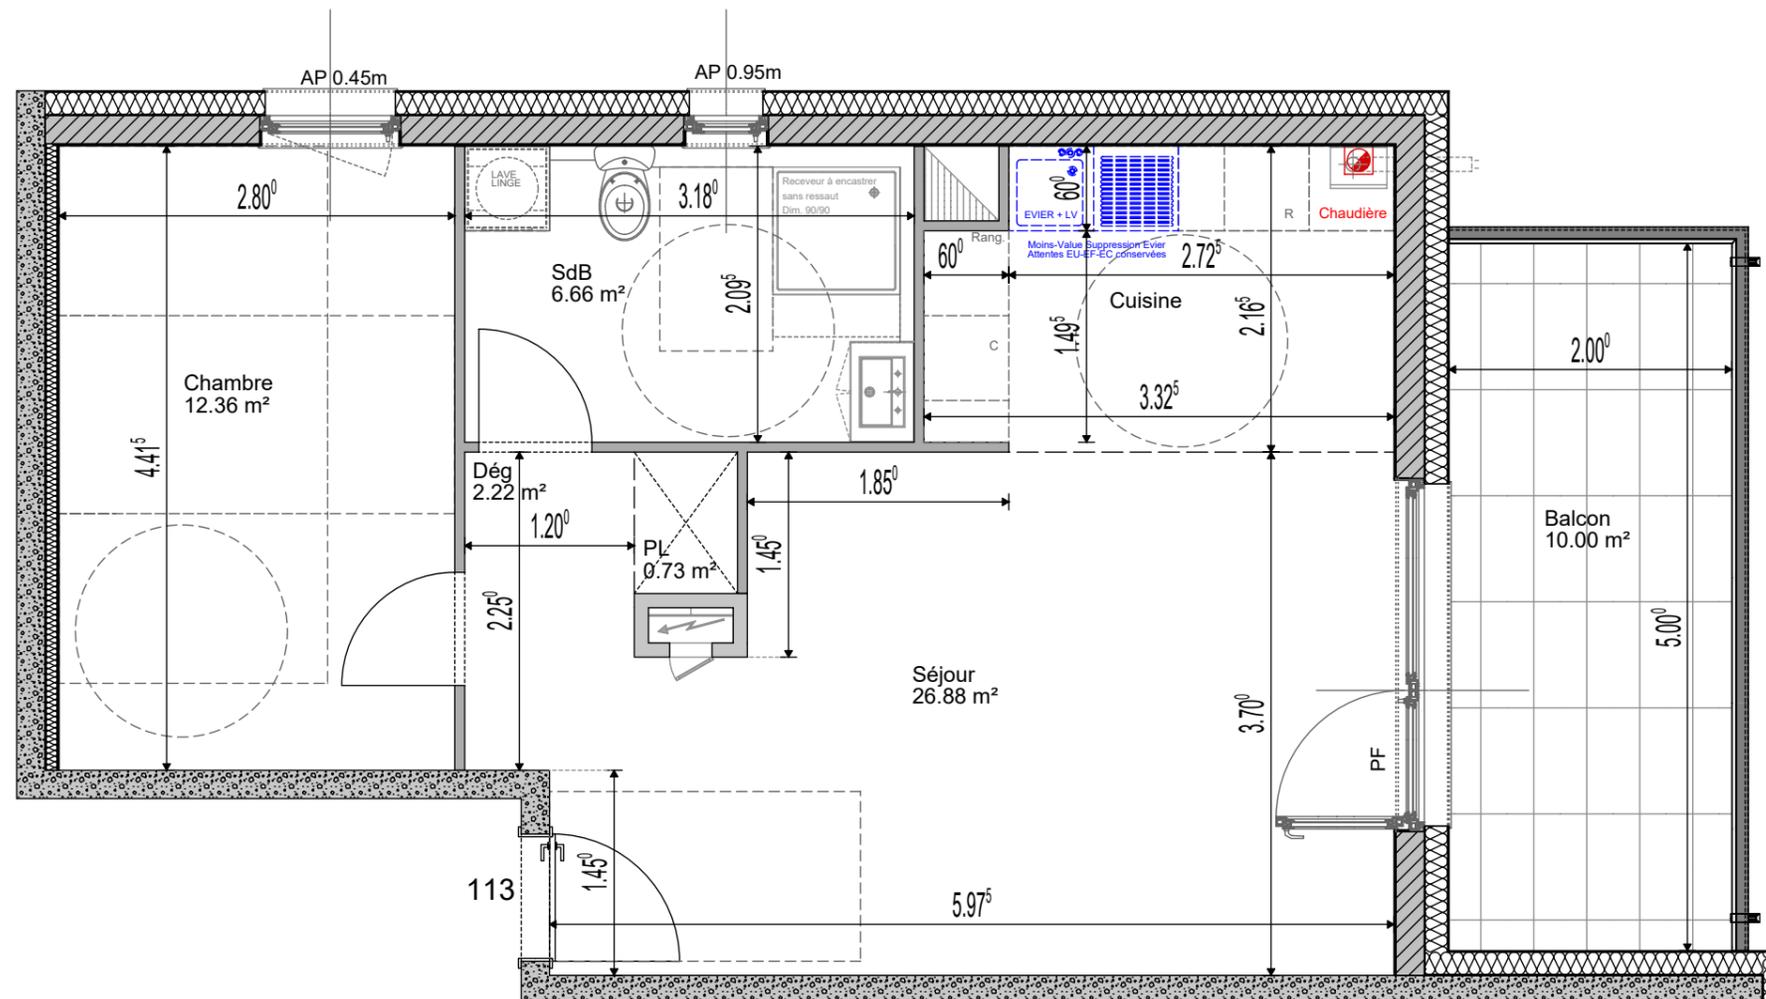

Document non contractuel: De légères modifications pourront être apportées au plan pour des raisons techniques ou réglementaires.  
Les retombées, soffites et faux-plafonds sont représentés à titre indicatifs, ils sont susceptibles d'être modifiés.