

Département du Val d'Oise

COMMUNE DE CHAMPAGNE SUR OISE

de la Propriété sise Rue Notre Dame
Route Départemental n°4

"Résidence du Clos Muré"

PLAN DE VENTE LOT 5

Maison individuelle à usage d'habitation


Cadastre : section AE n° 369p

Superficie : 397 m²


LEGENDE

- limite du terrain
- Clôture édifiée par 3J-WDG CONSTRUCTIONS
- ZONE CONSTRUCTIBLE
- implantation obligatoire en limite
- arbre supprimé
- muret technique
- implantation indicative de l'accès des véhicules (charge acquéreur)
- accès à la propriété
- Cotation périmétrique
- Altitude du terrain naturel - système NGF-IGN69
Les cotes altimétriques du terrain naturel sont celles avant travaux et sont susceptibles d'avoir subi des modifications.

NOTA : les cotes et les surfaces des lots sont données à titre indicatifs. Les cotes et surfaces définitives seront déterminées par le géomètre-expert après bornage du terrain.

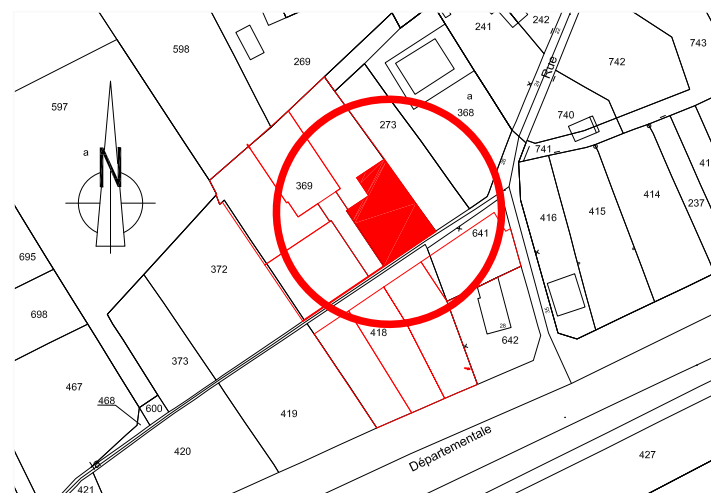

PLAN DE REPERAGE
(sans échelle)

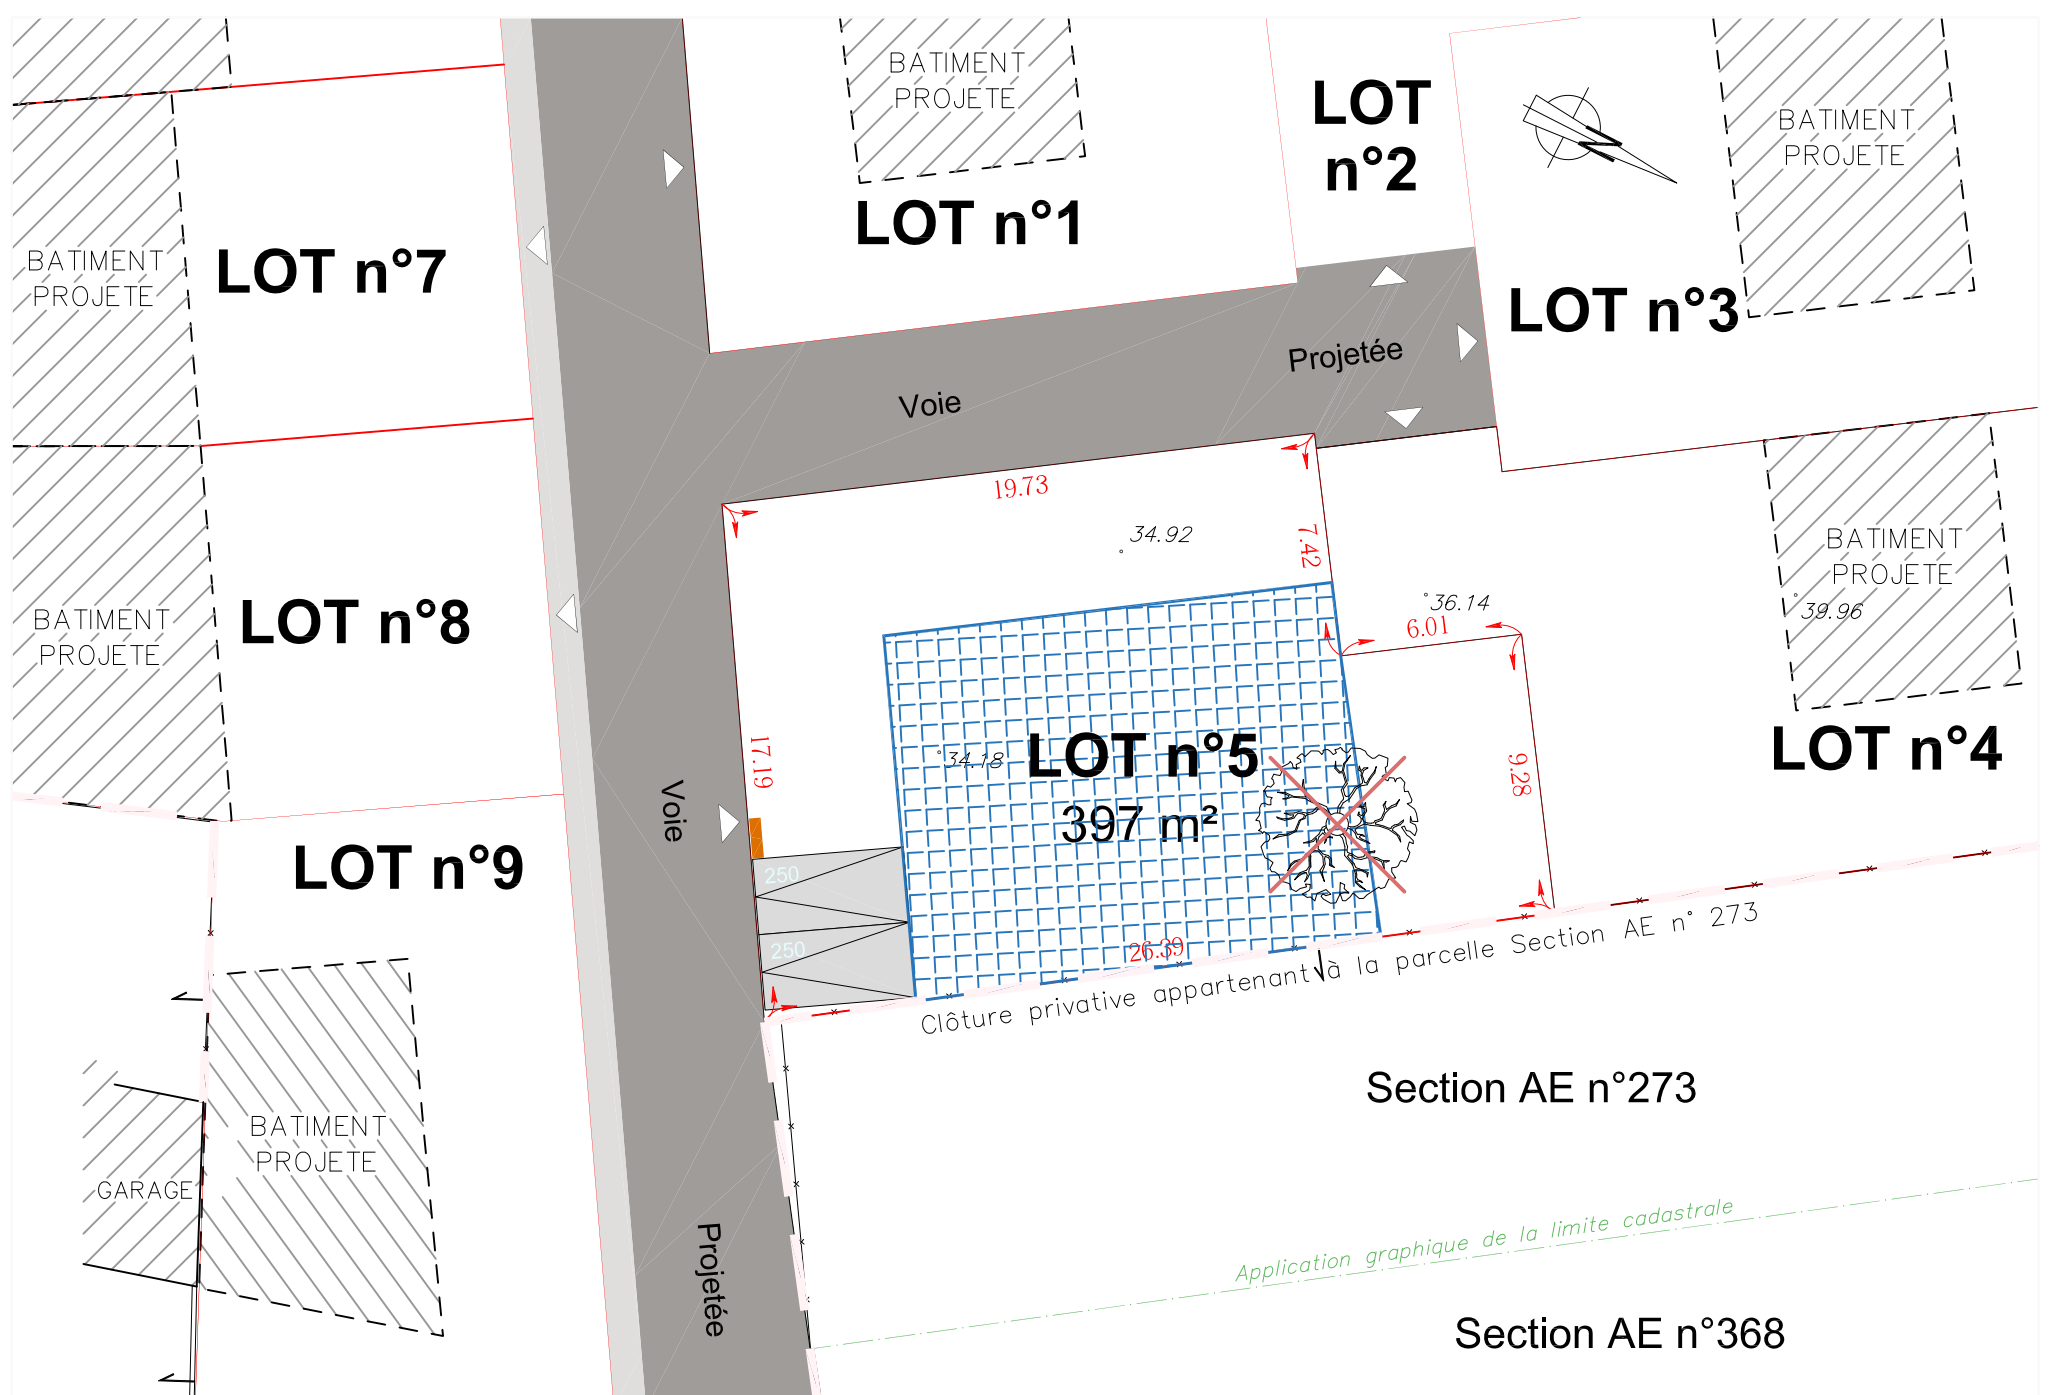

Date d'édition : 13/09/2022

Echelle : 1/250

Cabinet DEUTSCH
Géomètre-Expert D.P.L.G

BUREAU PRINCIPAL
6 Rue des Gauchères
95000 CERGY
☎ : 01 30 30 41 03

BUREAU SECONDAIRE
69 Av de la République
78500 SARTROUVILLE
☎ : 01 61 30 93 97

☎ : 01 30 32 98 13
✉ : brier.deutsch@orange.fr