


Révélation

Avenue du Neuhof
67100 Strasbourg

LOGEMENT	TYPE	NIVEAU
LOGEMENT A-208	4 pièces	2eme ETAGE
Entrée		5.00m ²
Séjour / Cuisine		33.00m ²
Chambre 1		13.00m ²
Chambre 2		11.00m ²
Chambre 3		10.00m ²
WC		2.00m ²
Salle d'eau		6.00m ²
Dégagement		3.00m ²
Total habitable		83.00m²
Loggia		24.00m ²

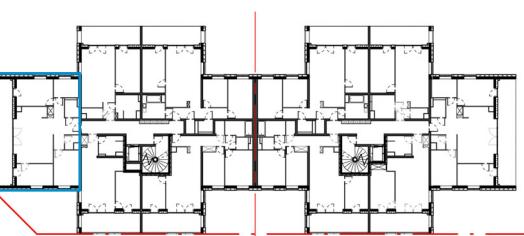

Signatures

Echelle



1 : 50

Indice 0

21/11/2025

MANUELLE GAUTRAND ARCHITECTURE

36 Boulevard de la Bastille 75012 PARIS
Tél : 01 56 95 06 46
contact-str@manuellegautrand.com

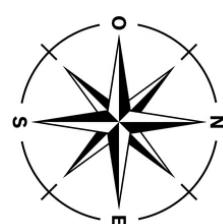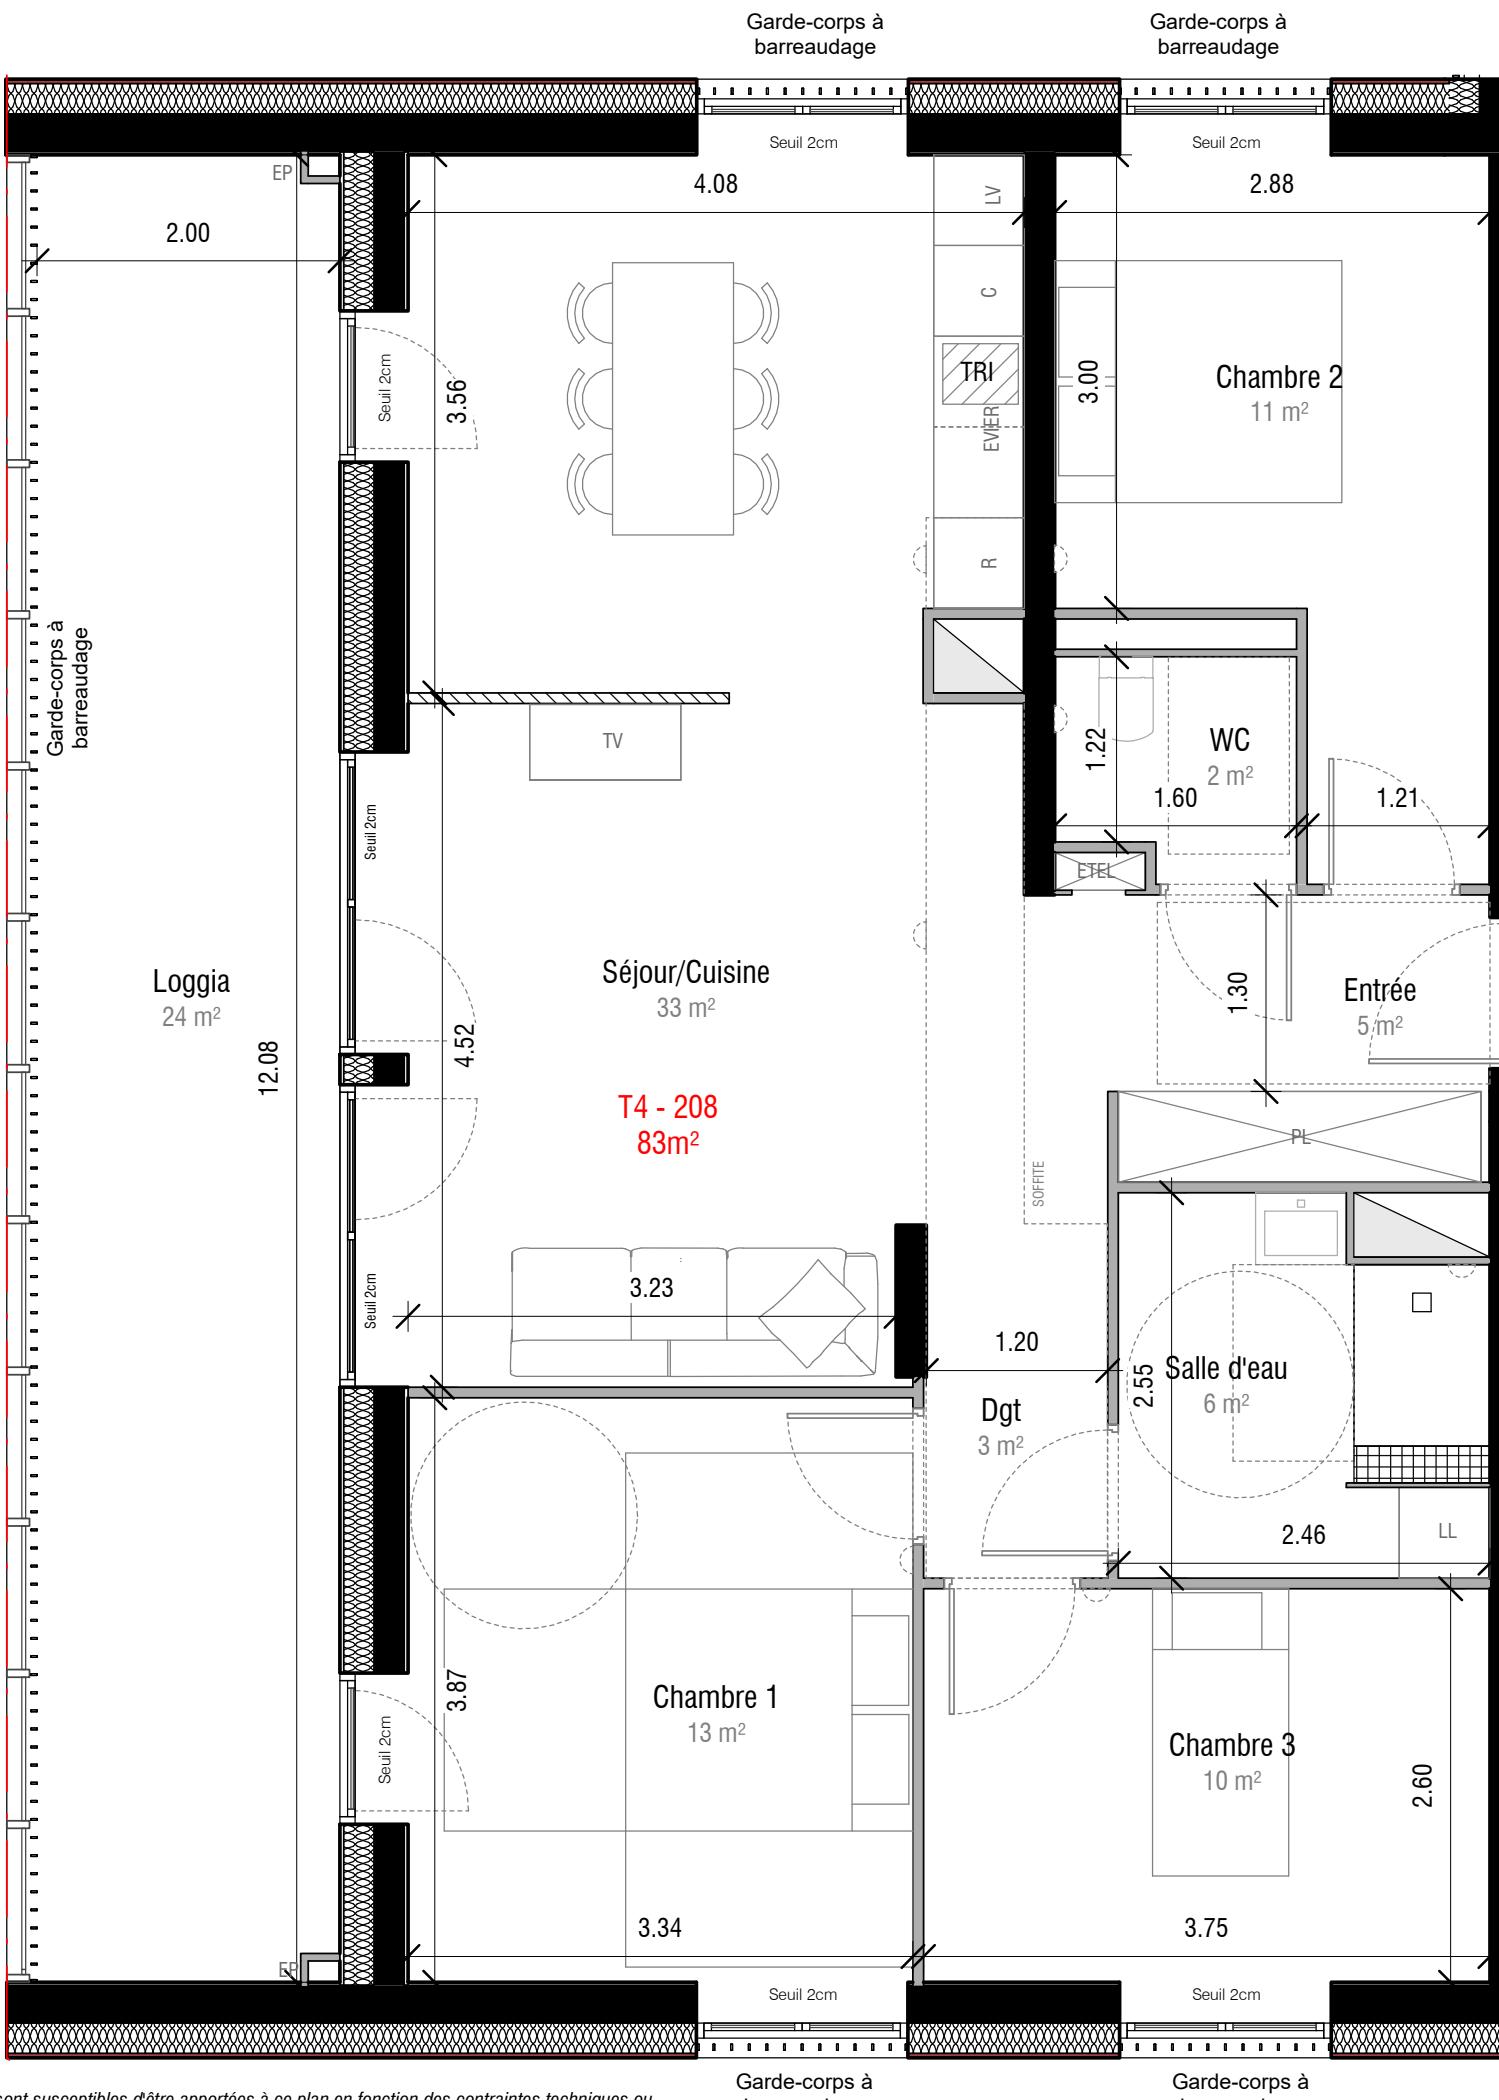

* Des modifications sont susceptibles d'être apportées à ce plan en fonction des contraintes techniques ou réglementaires de la réalisation tant en ce qui concerne les dimensions libres que l'équipement. Les surfaces sont approximatives. Les retombées de soffites, faux-plafonds, canalisations sont mentionnées à titre indicatif.