




PLAN DE MASSE

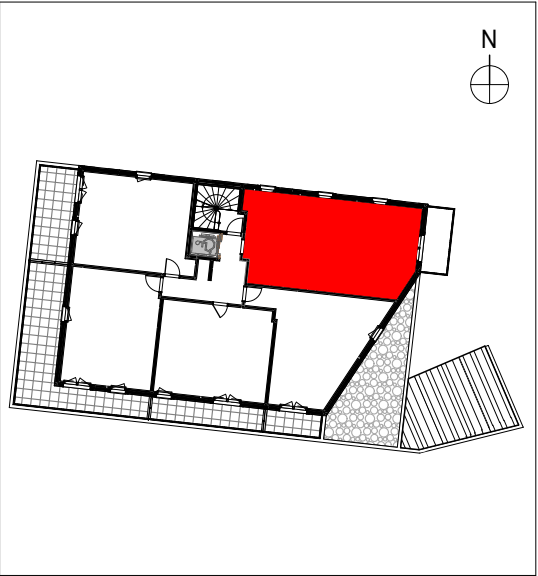

|            |     |      |    |
|------------|-----|------|----|
| Bâtiment E | R+1 | E101 | T3 |
|------------|-----|------|----|

| SURFACES HABITABLES      |      |
|--------------------------|------|
| Entrée                   | 8,7  |
| Séjour/Cuisine           | 27,9 |
| Ch.1                     | 11,7 |
| Ch.2                     | 9,6  |
| Cellier                  | 1,7  |
| Sde                      | 3,9  |
| Wc                       | 2,2  |
| <b>PROVISOIRE</b>        |      |
|                          |      |
| SURFACE TOTALE HABITABLE |      |
| Balcon                   | 8,0  |

|        |            |
|--------|------------|
| Date : | 01/07/2025 |
|--------|------------|

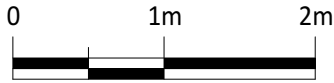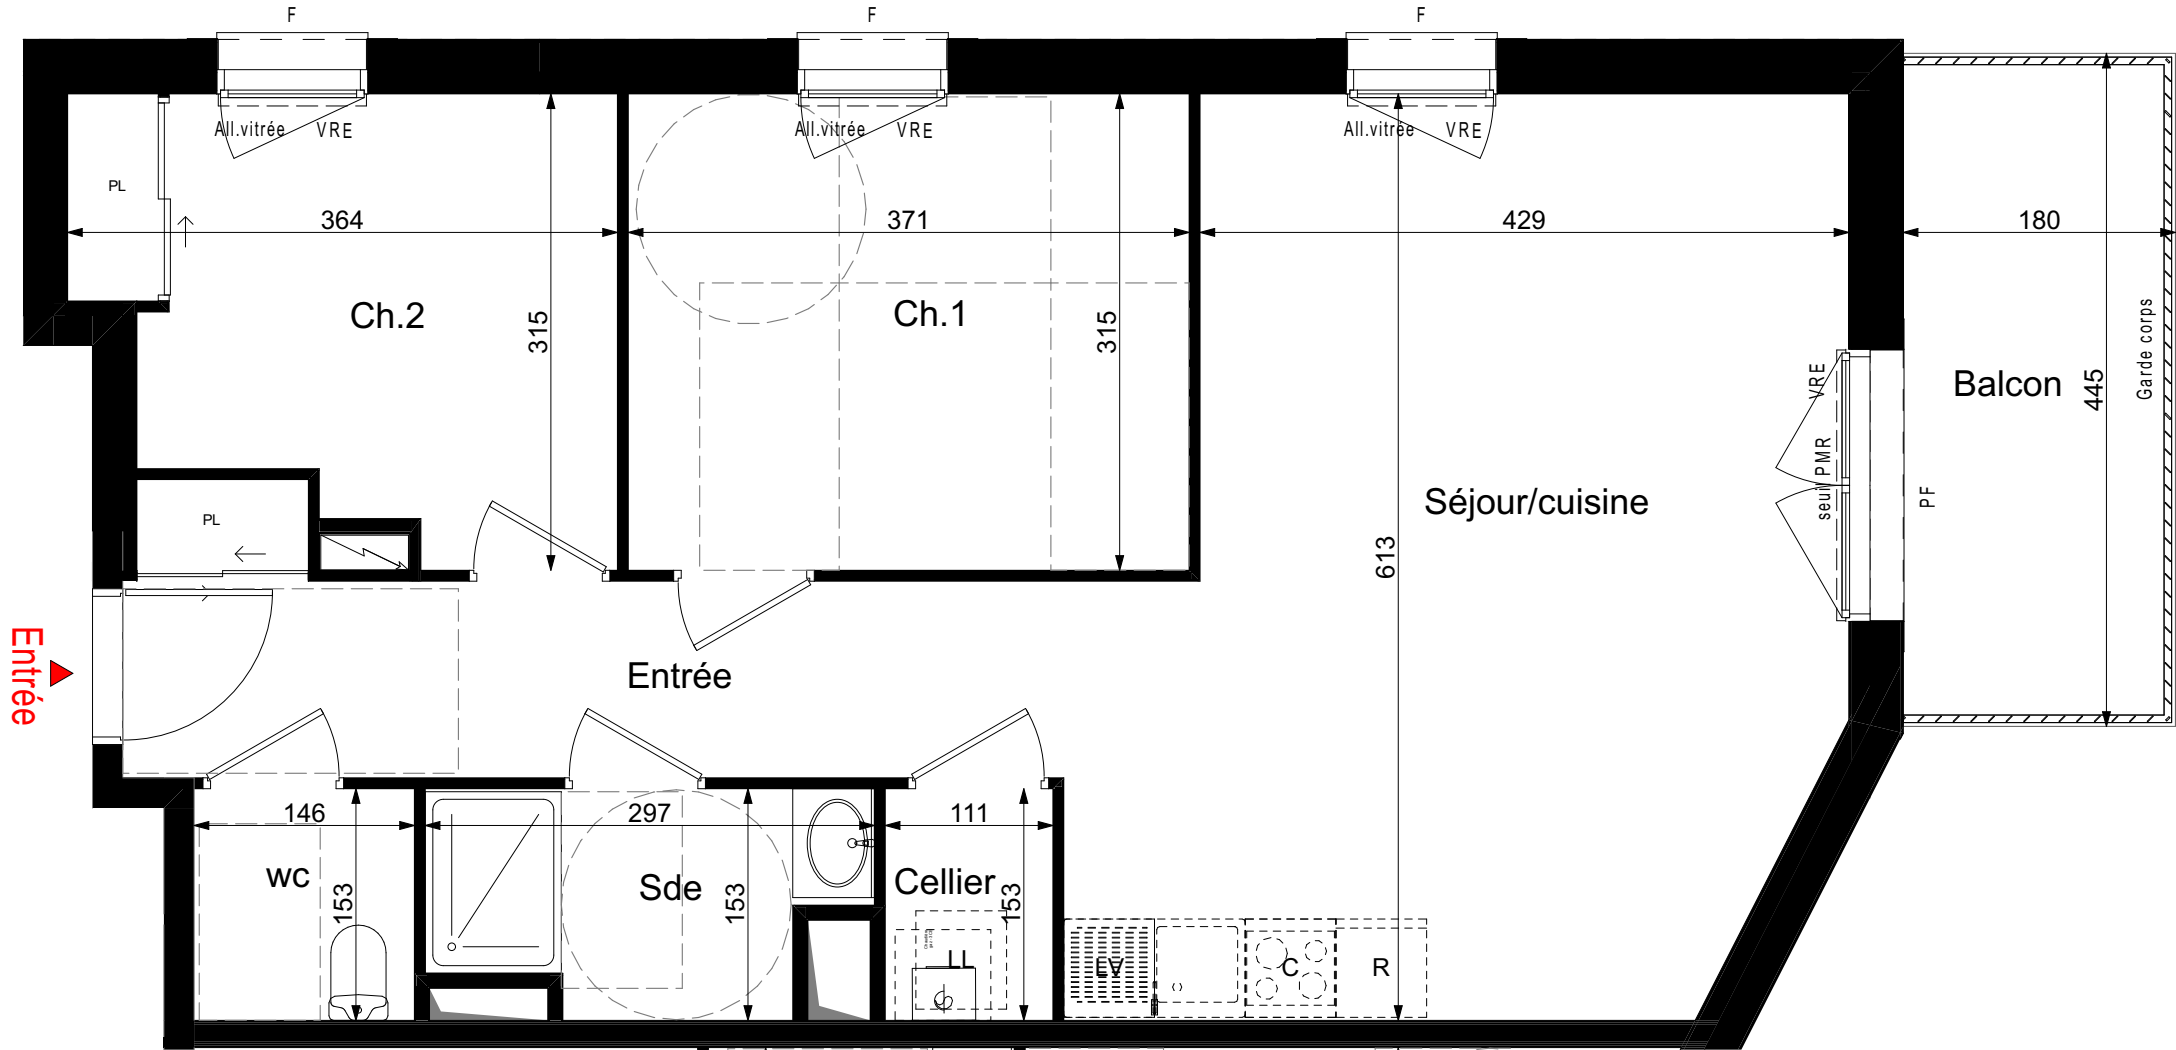

NOTA :

LE PRÉSENT DOCUMENT EST ÉTABLI SUR LA BASE DU DOSSIER DE PERMIS DE CONSTRUIRE ET POURRA SUBIR DES ADAPTATIONS DIMENSIONNELLES, TECHNIQUES ET D'ORGANISATION AFIN DE RÉPONDRE AUX CONTRAINTES INDUITES PAR LES ÉTUDES DÉTAILLÉES D'EXÉCUTION. LES POUTRES, POTEAUX, SOFFITES ET FAUX-PLAFONDS N'APPARAISSENT DONC PAS SYSTÉMATIQUEMENT. LES ÉLÉMENTS DE MOBILIER, MEUBLES ET PLANS DE TRAVAUX, NE SONT PLACÉS QU'À TITRE INDICATIF. SELON LES CONFIGURATIONS, LA BAIGNOIRE PEUT ÊTRE REMPLACÉE PAR UN RECEVEUR DE DOUCHE ET LE PLACARD DE LA CHAMBRE PRINCIPALE PEUT ÊTRE DÉMONTABLE POUR RENDRE L'ACCESSIBILITÉ PMR.

LEGENDE :

PL: placard  
SS: sèche-serviette  
LL: lave-linge  
LV: lave-vaisselle  
R: réfrigérateur  
PAC: pompe à chaleur  
RP: robinet de puisage  
SL: sèche linge

CET: chauffe-eau thermodynamique  
VRE: volet roulant électrique  
VR: volet roulant  
F: fenêtre  
OB: fenêtre oscillo battant  
PF: porte fenêtre  
PF+F: porte fenêtre + Fixe  
All.PI: allège pleine  
All.vitrée: allège vitrée

Faux-plafond ou soffite  
Gaine technique  
Tableau électrique  
Cloture séparative