




BATIMENT	ETAGE	LOT	TYPE
C	R+2	C207	T3

Séjour / Cuisine	25,94
Chambre 1	12,42
Chambre 2 + Pl.	11,55
Sde	4,51
Dégt.	3,15
Cellier	2,42
WC	1,96
Pl.	0,63

SURFACE HABITABLE TOTALE	62,58 m²
Balcon	14,92 m²

Date	21/09/2025
------	------------

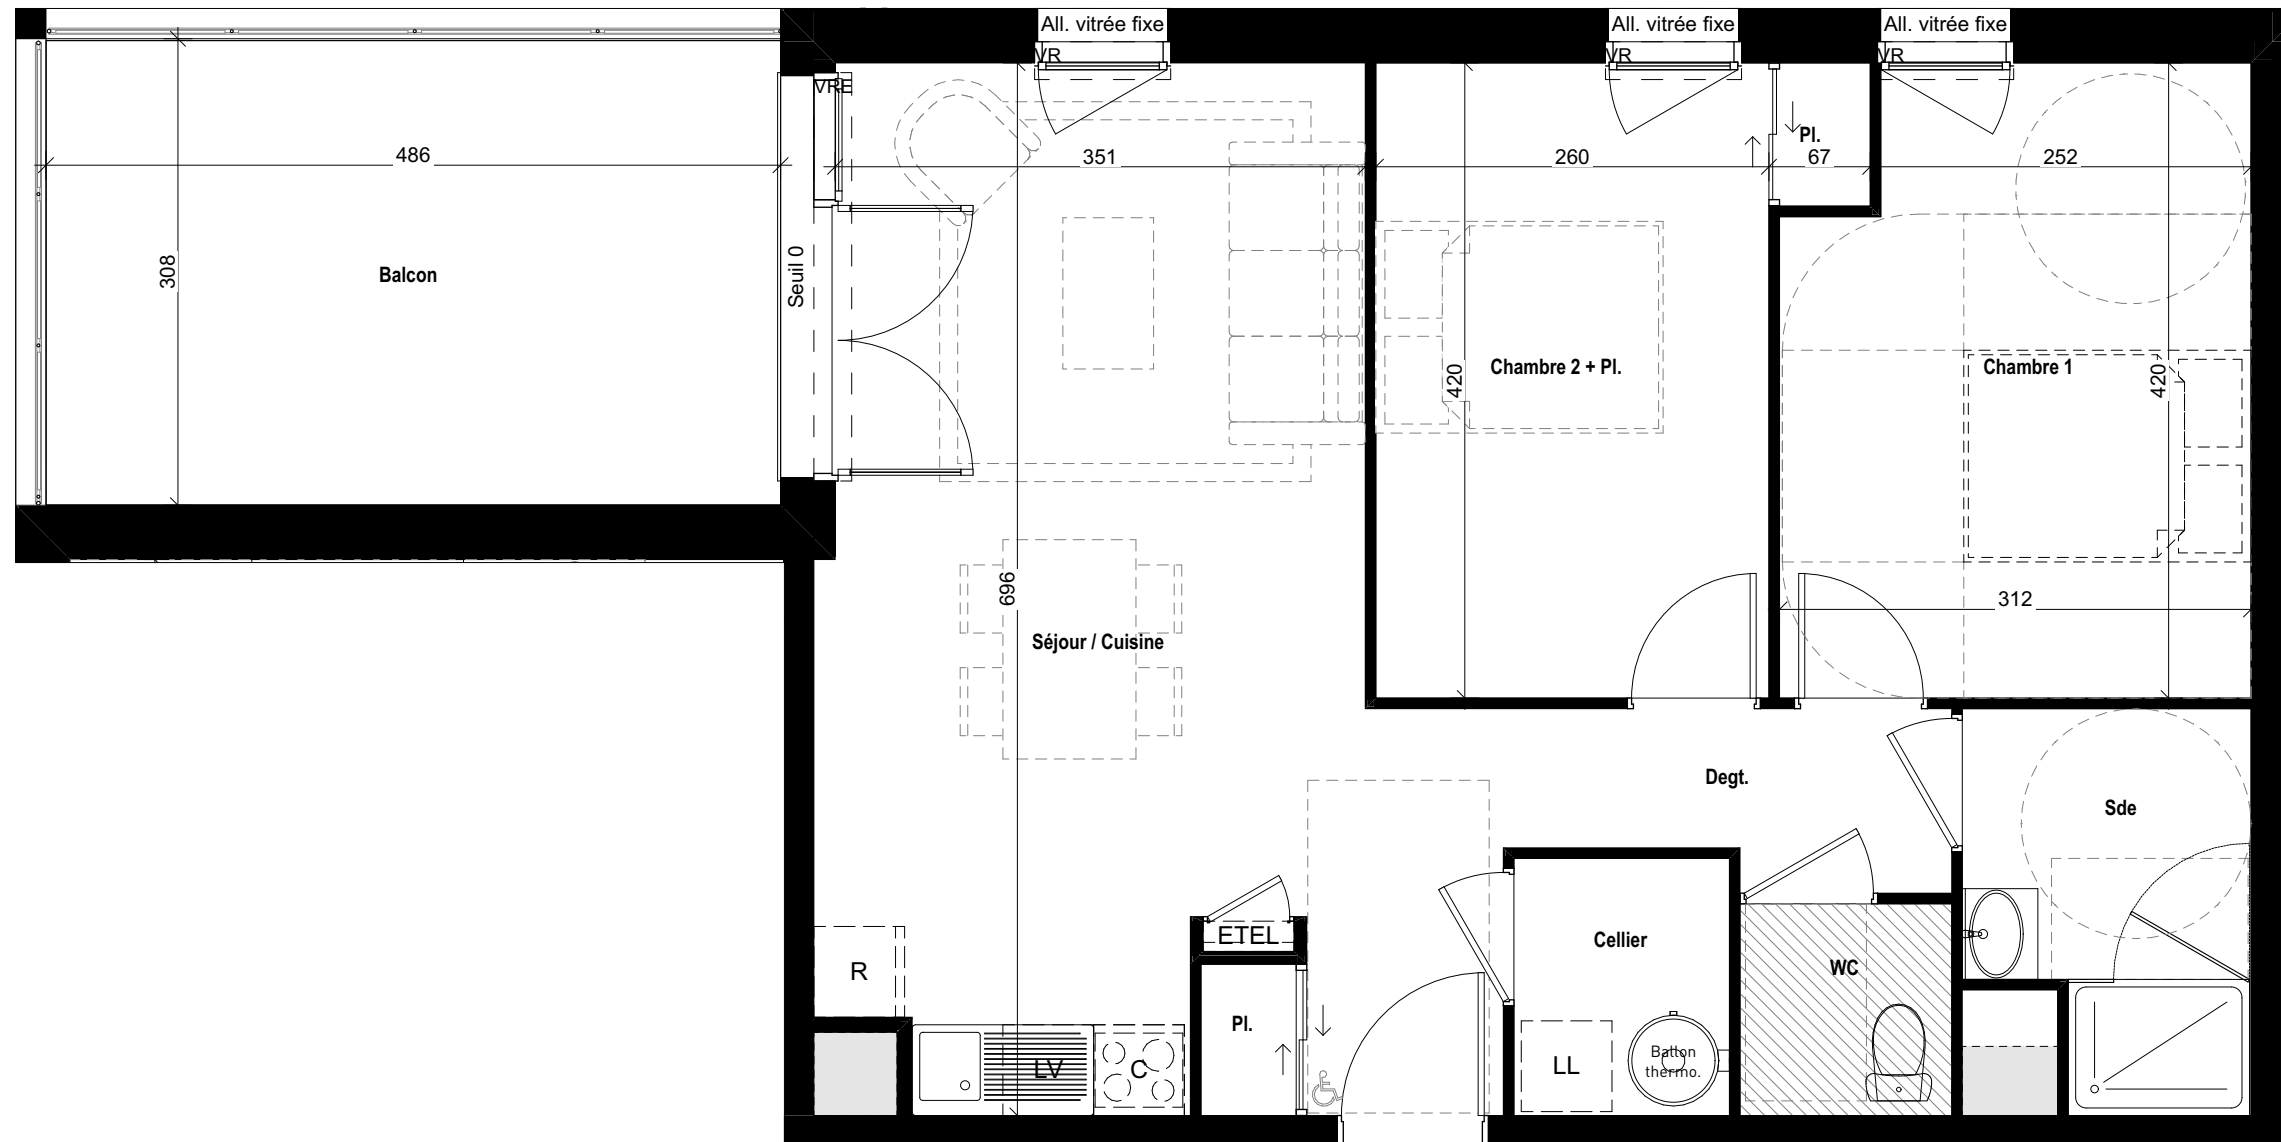

C207



LEGENDE	
	: Ballon thermodynamique
	: Tableau Electrique
Pl.	: Placards
	Faux Plafonds

PLAN DE PRECOMMERCIALISATION

NOTA: Des modifications sont susceptibles d'être apportées à ce plan en fonction des nécessités techniques de la réalisation, tant en ce qui concerne les dimensions libres que l'équipement. Les surfaces indiquées sont approximatives. Les retombées, soffites, faux plafonds, canalisations, ballon d'eau chaude, ainsi que l'emplacement des équipements sont figurés à titre indicatif.