


## Révélation


Avenue du Neuhof  
67100 Strasbourg

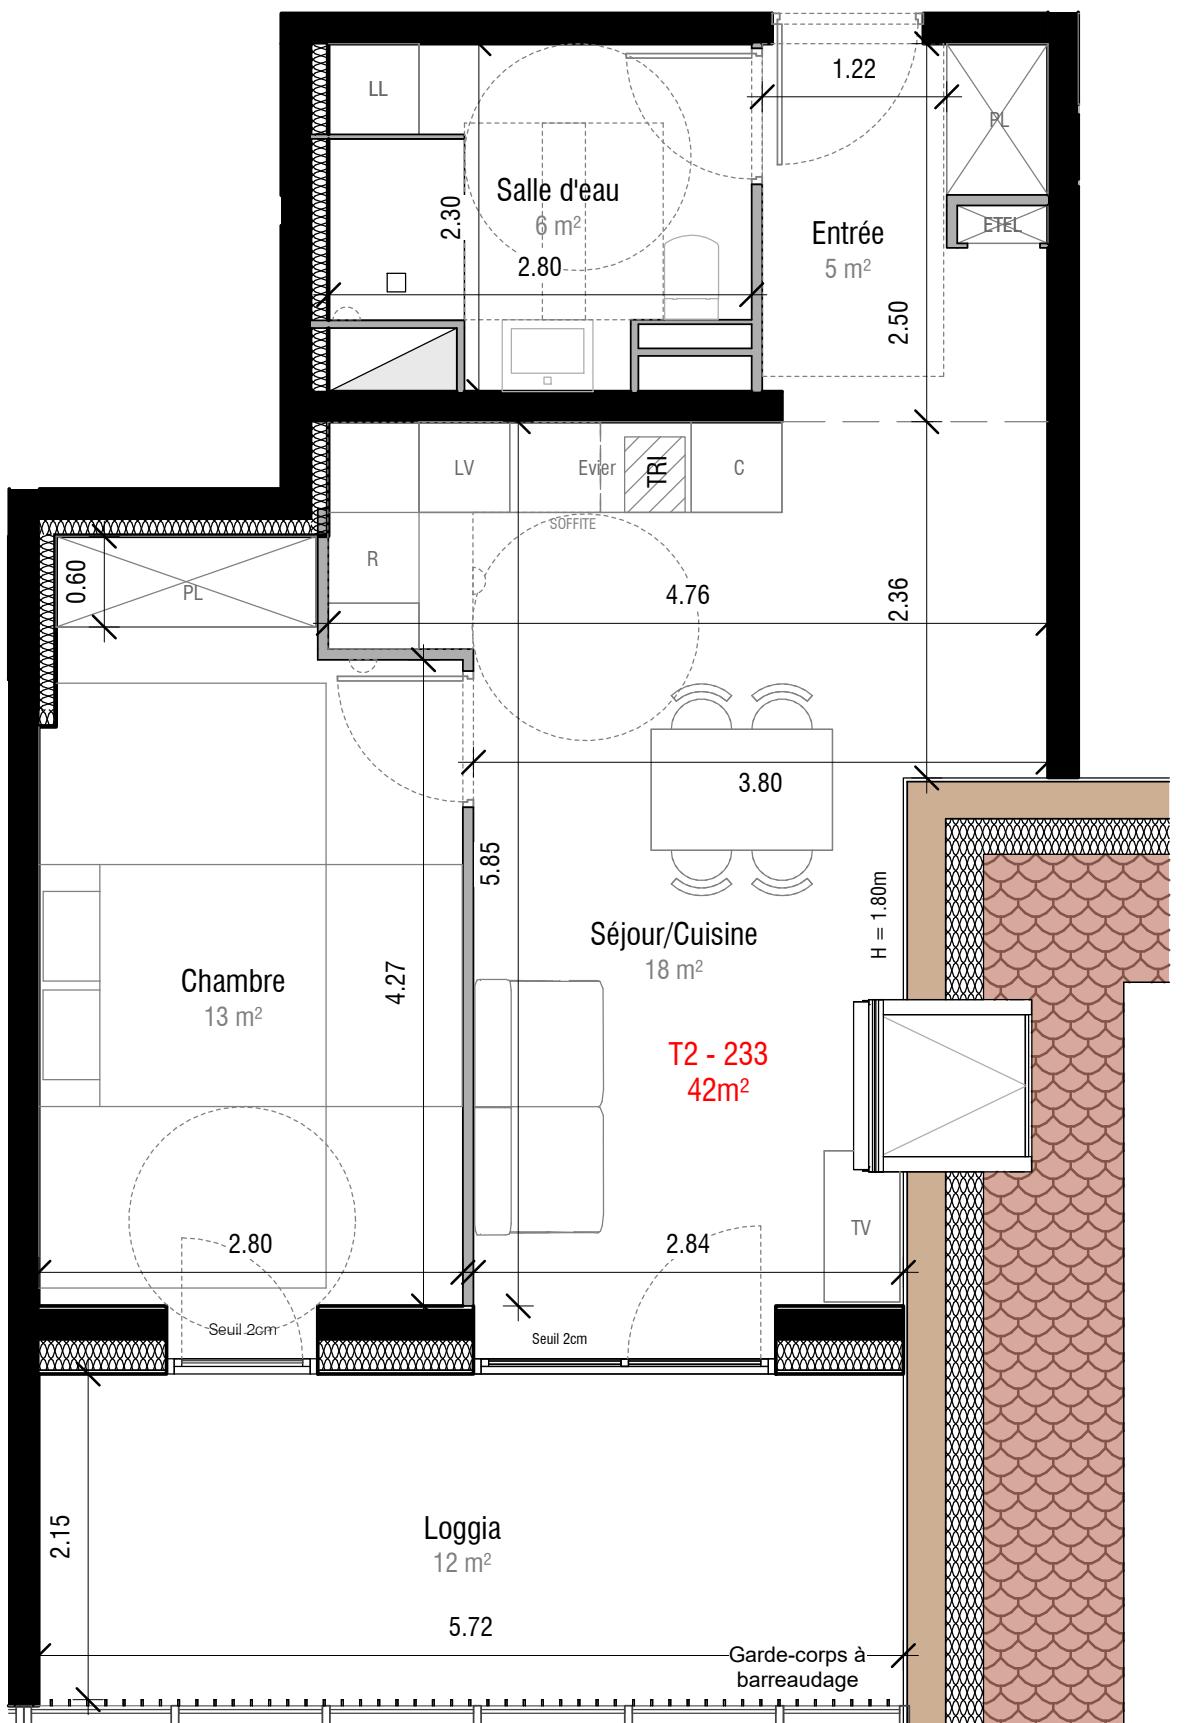

**MANUELLE  
GAUTRAND  
ARCHITECTURE**

36 Boulevard de la Bastille 75012 PARIS  
Tél : 01 56 95 06 46  
[contact-str@manuelle-gautrand.com](mailto:contact-str@manuelle-gautrand.com)


\* Des modifications sont susceptibles d'être apportées à ce plan en fonction des contraintes techniques ou réglementaires de la réalisation tant en ce qui concerne les dimensions libres que l'équipement. Les surfaces sont approximatives. Les retombées de soffites, faux-plafonds, canalisations sont mentionnées à titre indicatif.

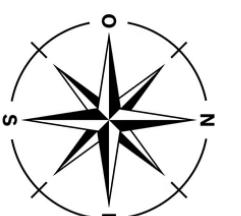

Total habitable **42.00m<sup>2</sup>**

Loggia **12.00m<sup>2</sup>**

Plan de localisation

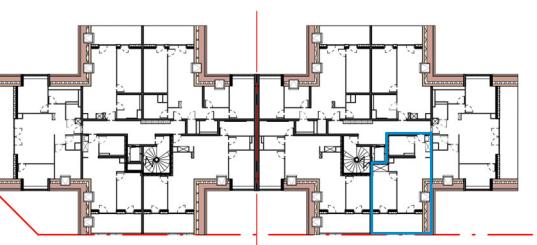

Signatures

Echelle **1 : 50**

21/11/2025

Indice 0