




LA BASTIDE
144 Rue de l'Église lfs




BATIMENT	TYPE	N°	NIVEAU
A	T4	303	R+3
A-303	Chambre 1		15,36
A-303	Chambre 2		10,13
A-303	Chambre 3		10,26
A-303	Sde		6,53
A-303	Séjour/Cuisine		35,18
A-303	Wc		1,91
			79,37 m²
Terrasse tropezienne Nord			22,5 m ²
Terrasse tropezienne Sud			22,5 m ²
Place de parking			36/37

Date: 10/07/2025

PLAN DE LOCALISATION

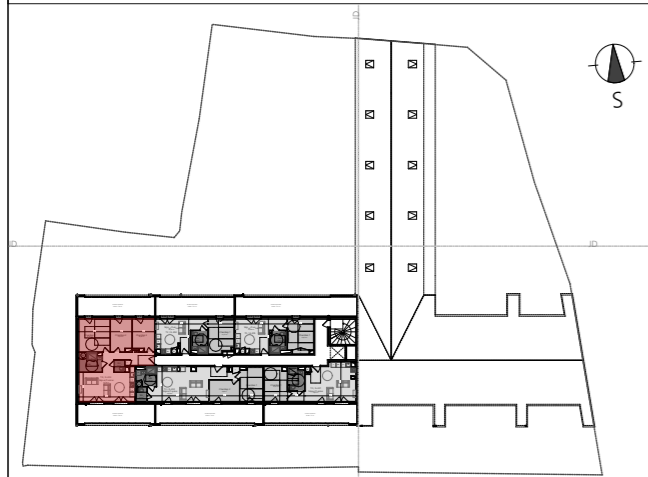

PLAN DE VENTE DEFINITIF

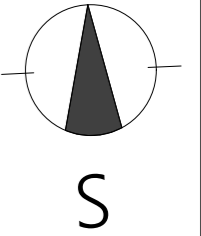

ÉCHELLE: 1:75							
OB	Ouvrant oscillo battant	FIX	Châssis fixe	PL	Placard	LV	Lave-vaisselle
OF	Ouvrant à la française	VRE	Volet roulant électrique	AM	Allège maçonnée	BT	Ballon thermo
I	Poutre	ML	Machine à laver	AV	Allège vitré	PP	Faux plafond/soffite
PF	Porte fenêtre	F	Réfrigérateur	TE	Tableau électrique		Porte pleine

Les cotes et les surfaces indiquées peuvent varier légèrement en fonction des impératifs de construction. Des modifications mineures ou des aménagements de détails nécessaires pour des raisons d'ordre technique ou administratif pourront être apportées sur les plans. L'aménagement des cuisines est donné à titre indicatif. Seuls les plans déposés au rang des minutes du notaire font foi.