

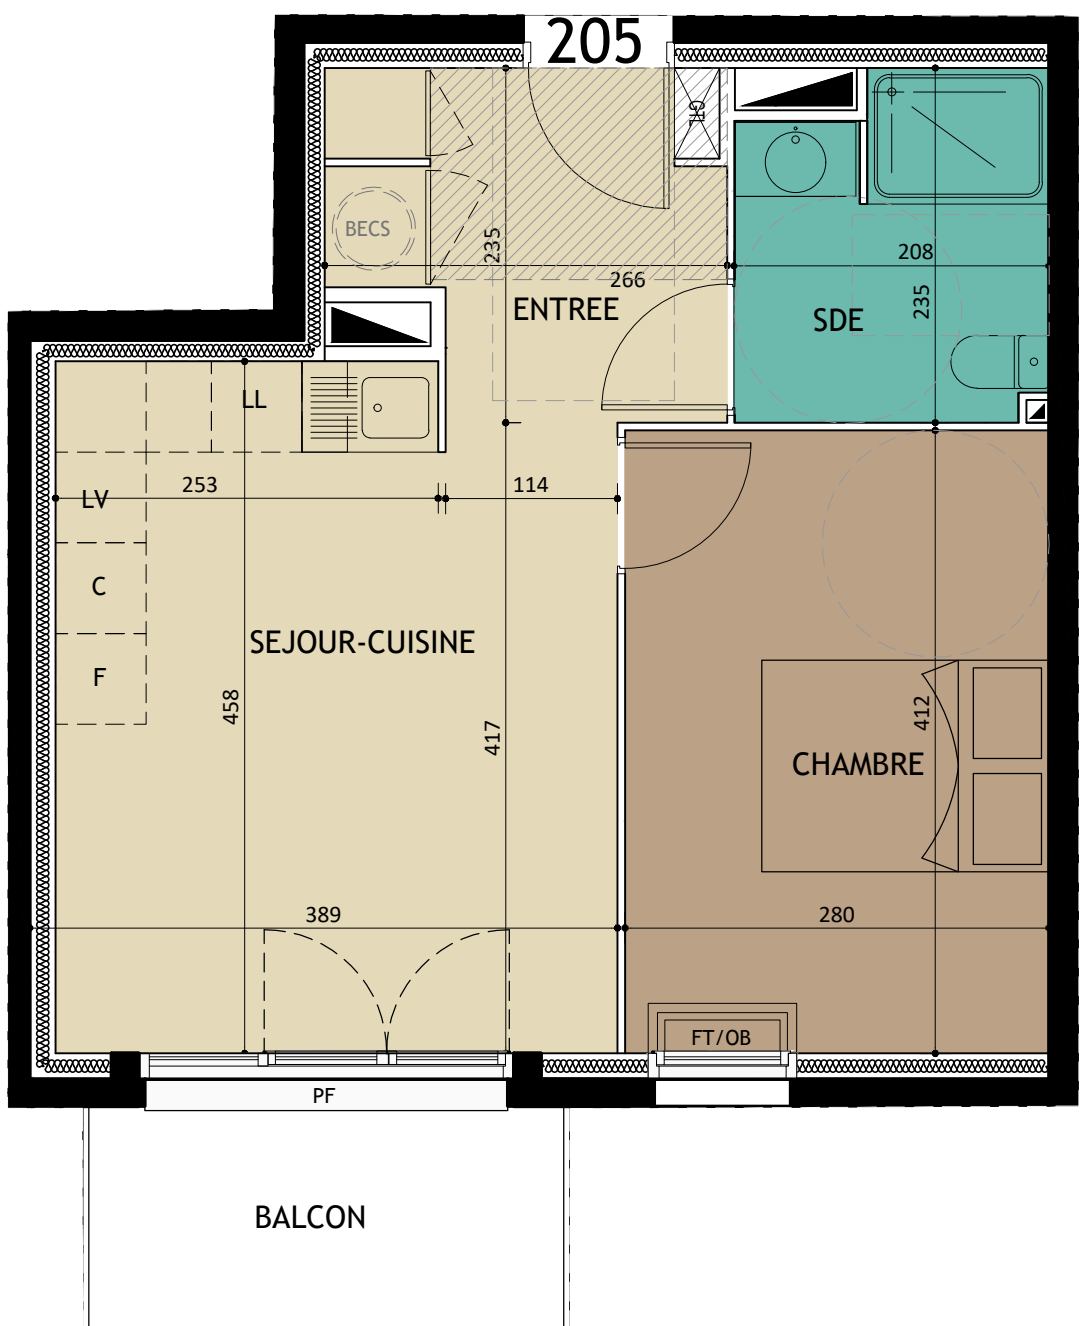


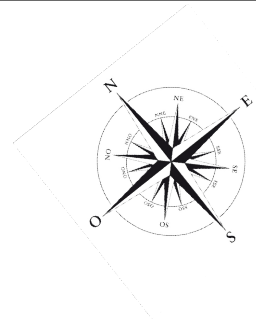

ECHELLE 1/50

Coté Sud
4 route d'Harcourt 14320 MAY SUR ORNE
PLAN DE VENTE

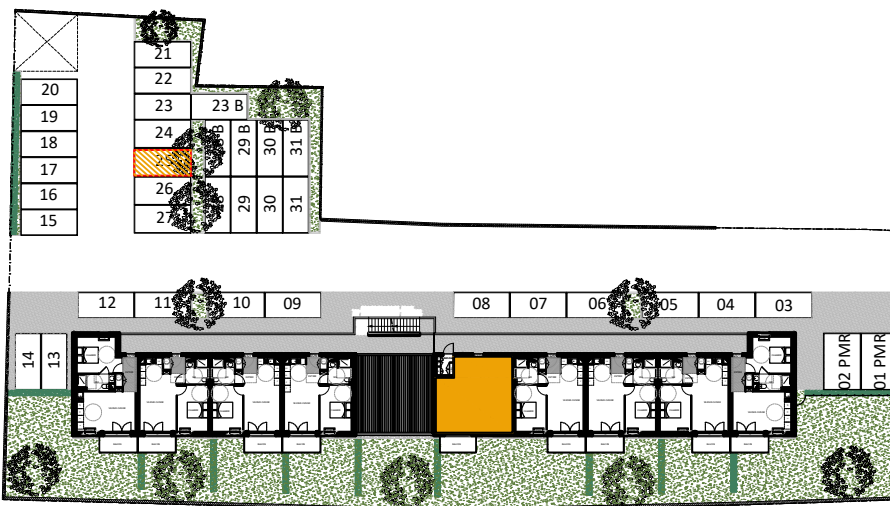

ABREVIATIONS :	Parking	25
LL Lave-linge	APPARTEMENT	205
LV Lave-vaisselle	ETAGE	R+2
C Cuisson	TYPE	2P
F Froid	SURFACE HABITABLE	39.25m²
BECS Ballon d'eau chaude sanitaire	Entrée	5.44m²
AP Allège pleine	Séjour - Cuisine	17.76m²
AV Allège vitrée	Chambre	11.55m²
OB Oscillo-battant	Salle d'eau / WC	4.50m²
PF Porte-fenêtre	TOTAL HABITABLE	39.25m²
Soffitte	Balcon	4.58m²

DATE	19.03.2026
INDICE	-

Nota : Les surfaces et équipements sont donnés à titre indicatif. Ce plan est susceptible d'être légèrement modifié en fonction des nécessités techniques et/ou réglementaires de la réalisation, et des sujétions de chantier. Les canalisations et radiateurs ne sont pas figurés au plan.