
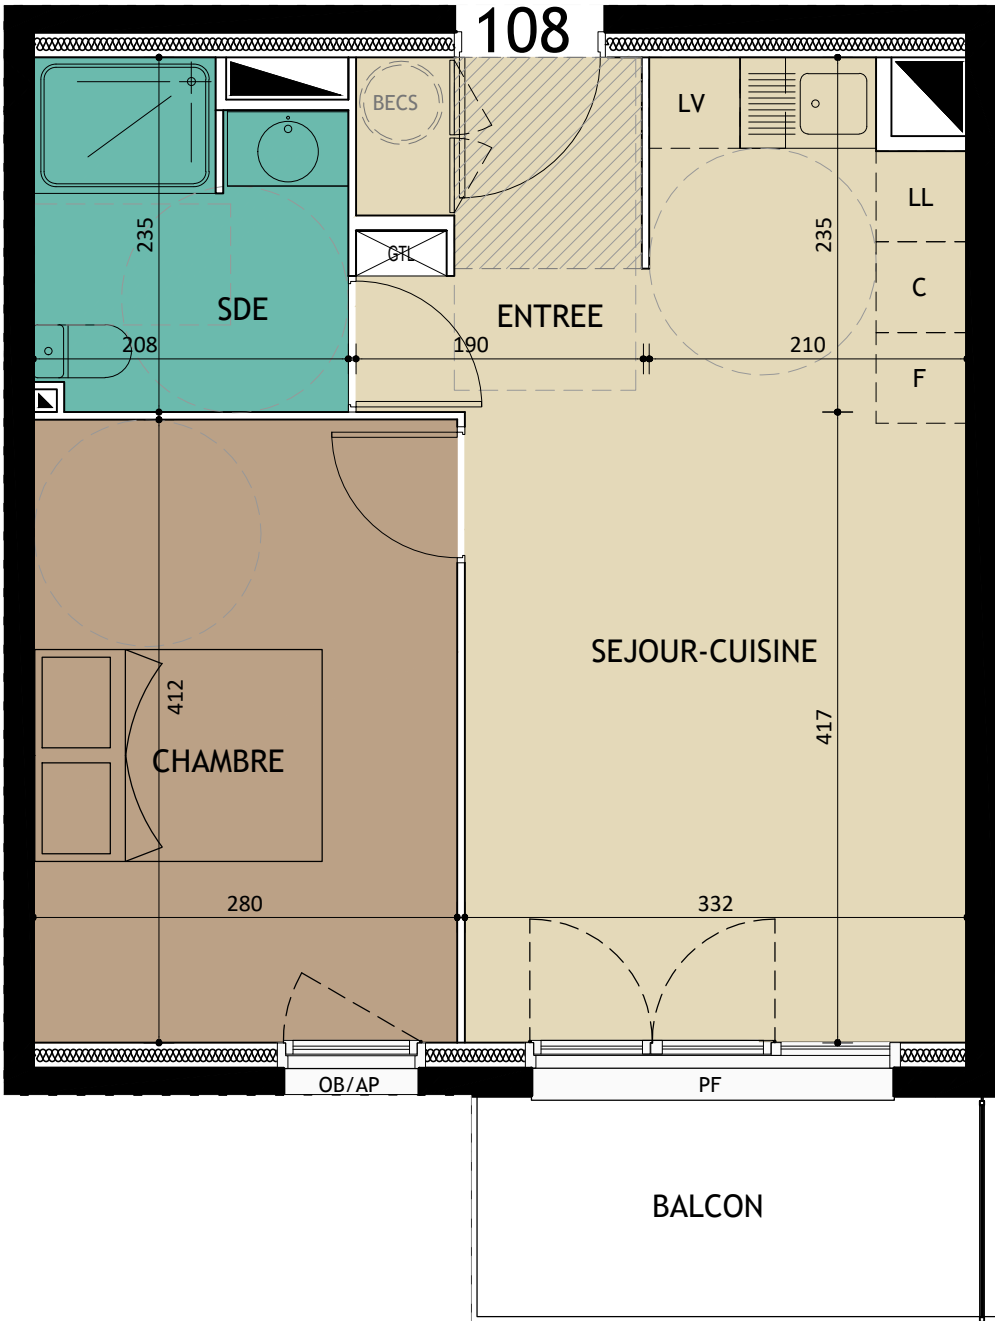


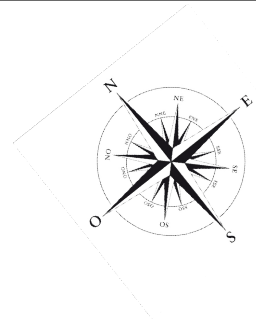


ECHELLE 1/50

Coté Sud
4 route d'Harcourt 14320 MAY SUR ORNE
PLAN DE VENTE

3J
PROMOTION

D.A
Dangréaux Architecte

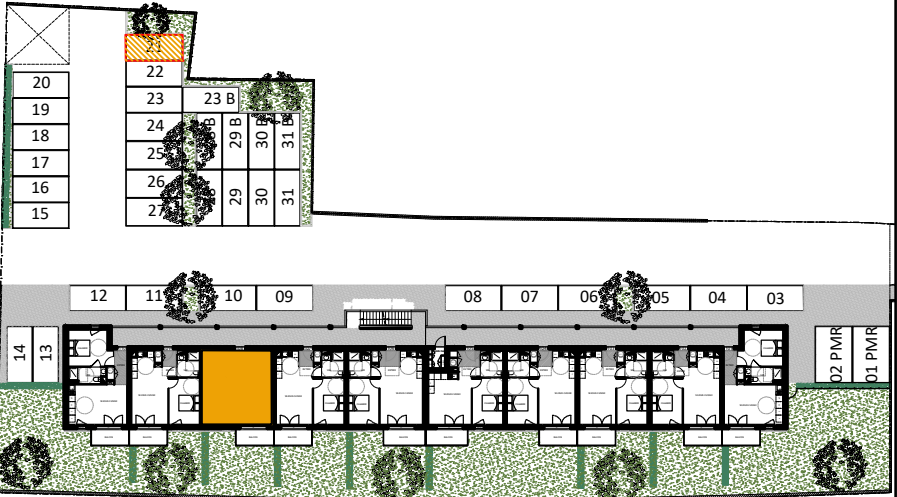

ABREVIATIONS :

- LL Lave-linge
- LV Lave-vaisselle
- C Cuisson
- F Froid

BECS Ballon d'eau chaude sanitaire

- AP Allège pleine
- AV Allège vitrée
- OB Oscillo-battant
- PF Porte-fenêtre

Soffitte

Parking	21
APPARTEMENT	108
ETAGE	R+1
TYPE	2P
SURFACE HABITABLE	40.04m ²

Entrée	3.61m ²
Séjour - Cuisine	20.34m ²
Chambre	11.55m ²
Salle d'eau / WC	4.54m ²
TOTAL HABITABLE	40.04m ²
Balcon	4.88m ²

DATE	19.03.2026
INDICE	-

Nota : Les surfaces et équipements sont donnés à titre indicatif. Ce plan est susceptible d'être légèrement modifié en fonction des nécessités techniques et/ou réglementaires de la réalisation, et des sujétions de chantier. Les canalisations et radiateurs ne sont pas figurés au plan.