

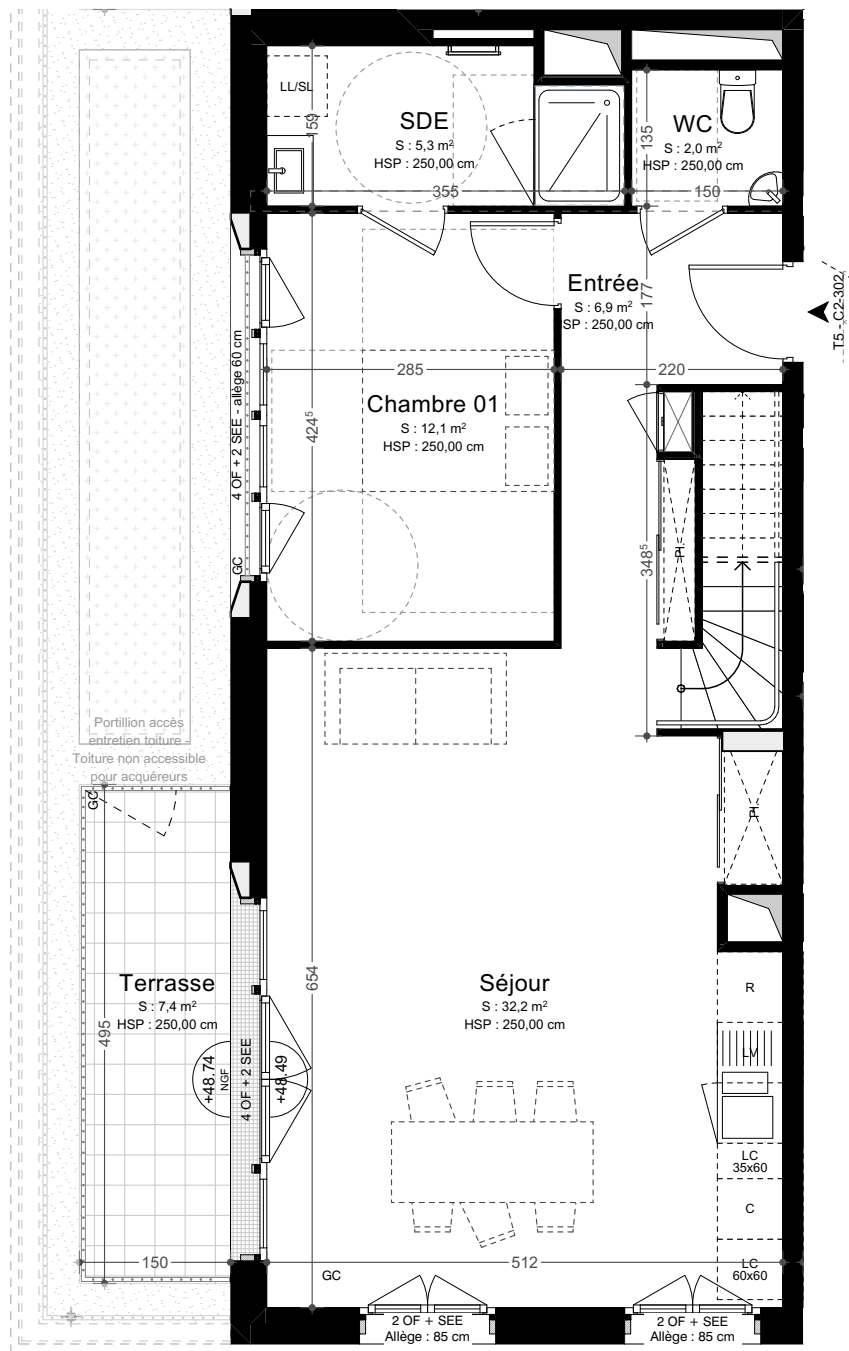


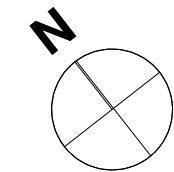

RDC

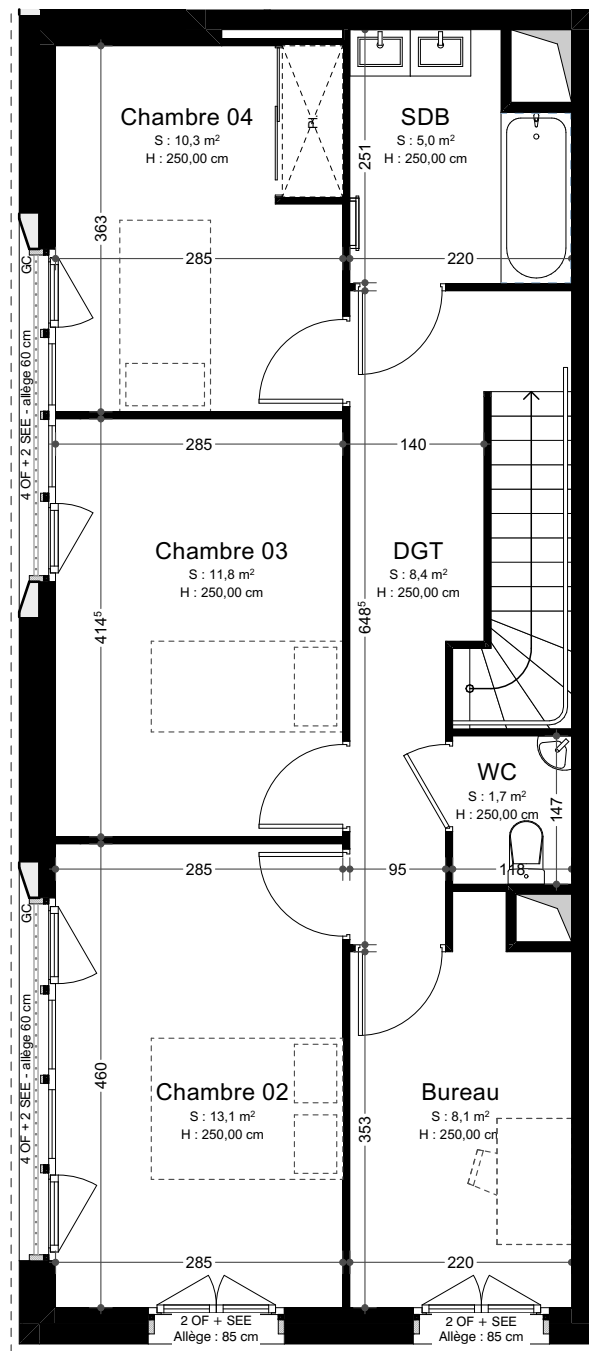

R+1

LEGENDE	OF - Ouvrant à la française	LL - Lave-linge	R - Réfrigérateur	Gaine Technique	NOTA Ces plans sont valables sous réserves de modifications de détails qui seraient imposés par des impératifs techniques en cours de construction. Les différences de 5% sur les superficies et les cotes exprimées par les plans seront tenues pour admissibles et ne pourront fonder aucune réclamation.
	BOF - Baie vitrée ouvrant à la française	SL - Sèche-linge	Descente eaux pluviales	Soffite 225 cm ht.	
	SEE - Store électrique extérieur	LV - Lave-vaisselle	Grille caillebotis	Cloison démontable	
	GC - Garde-corps	C - Appareil de cuisson	Ballon eau chaude	Placard aménagé	
	LL/SL - Lave-linge et Sèche-linge superposés	LC - Linéaire complémentaire	Tableau Electrique	Sèche-serviettes	

ALPHA - bâtiment C

ZAC du Grand Bellevue
Rue des Sports - 44100 NANTES




Maîtrise d'ouvrage
CISN
13, avenue Barbara
44570 TRIGNAC



Architecte mandataire
KRAFT ARCHITECTES
22 rue de la Monnaie
35000 RENNES

ATELIER 56S

Architecte associé
ATELIER 56S
7 rue de l'horloge
35000 RENNES

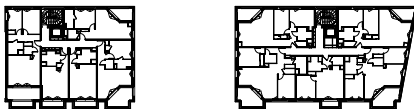

PLAN DE REPÉRAGE

BÂTIMENT	NIVEAU	N° APPT	TYPE
C2	R+3 / R+4	302	T5

SURFACE HABITABLE / ANNEXE

RDC	Entrée	6,9
	Séjour	32,2
	Chambre 01	12,1
	SDE	5,3
	WC	2,0
R+1	Bureau	8,1
	Chambre 02	13,1
	Chambre 03	11,8
	Chambre 04	10,3
	DGT	8,4
	SDB	5,0
	WC	1,7
		116,9 m²
Terrasse		7,4
		7,4 m²

Echelle : 1:75

Indice : C

Établi le : 16/09/2025