
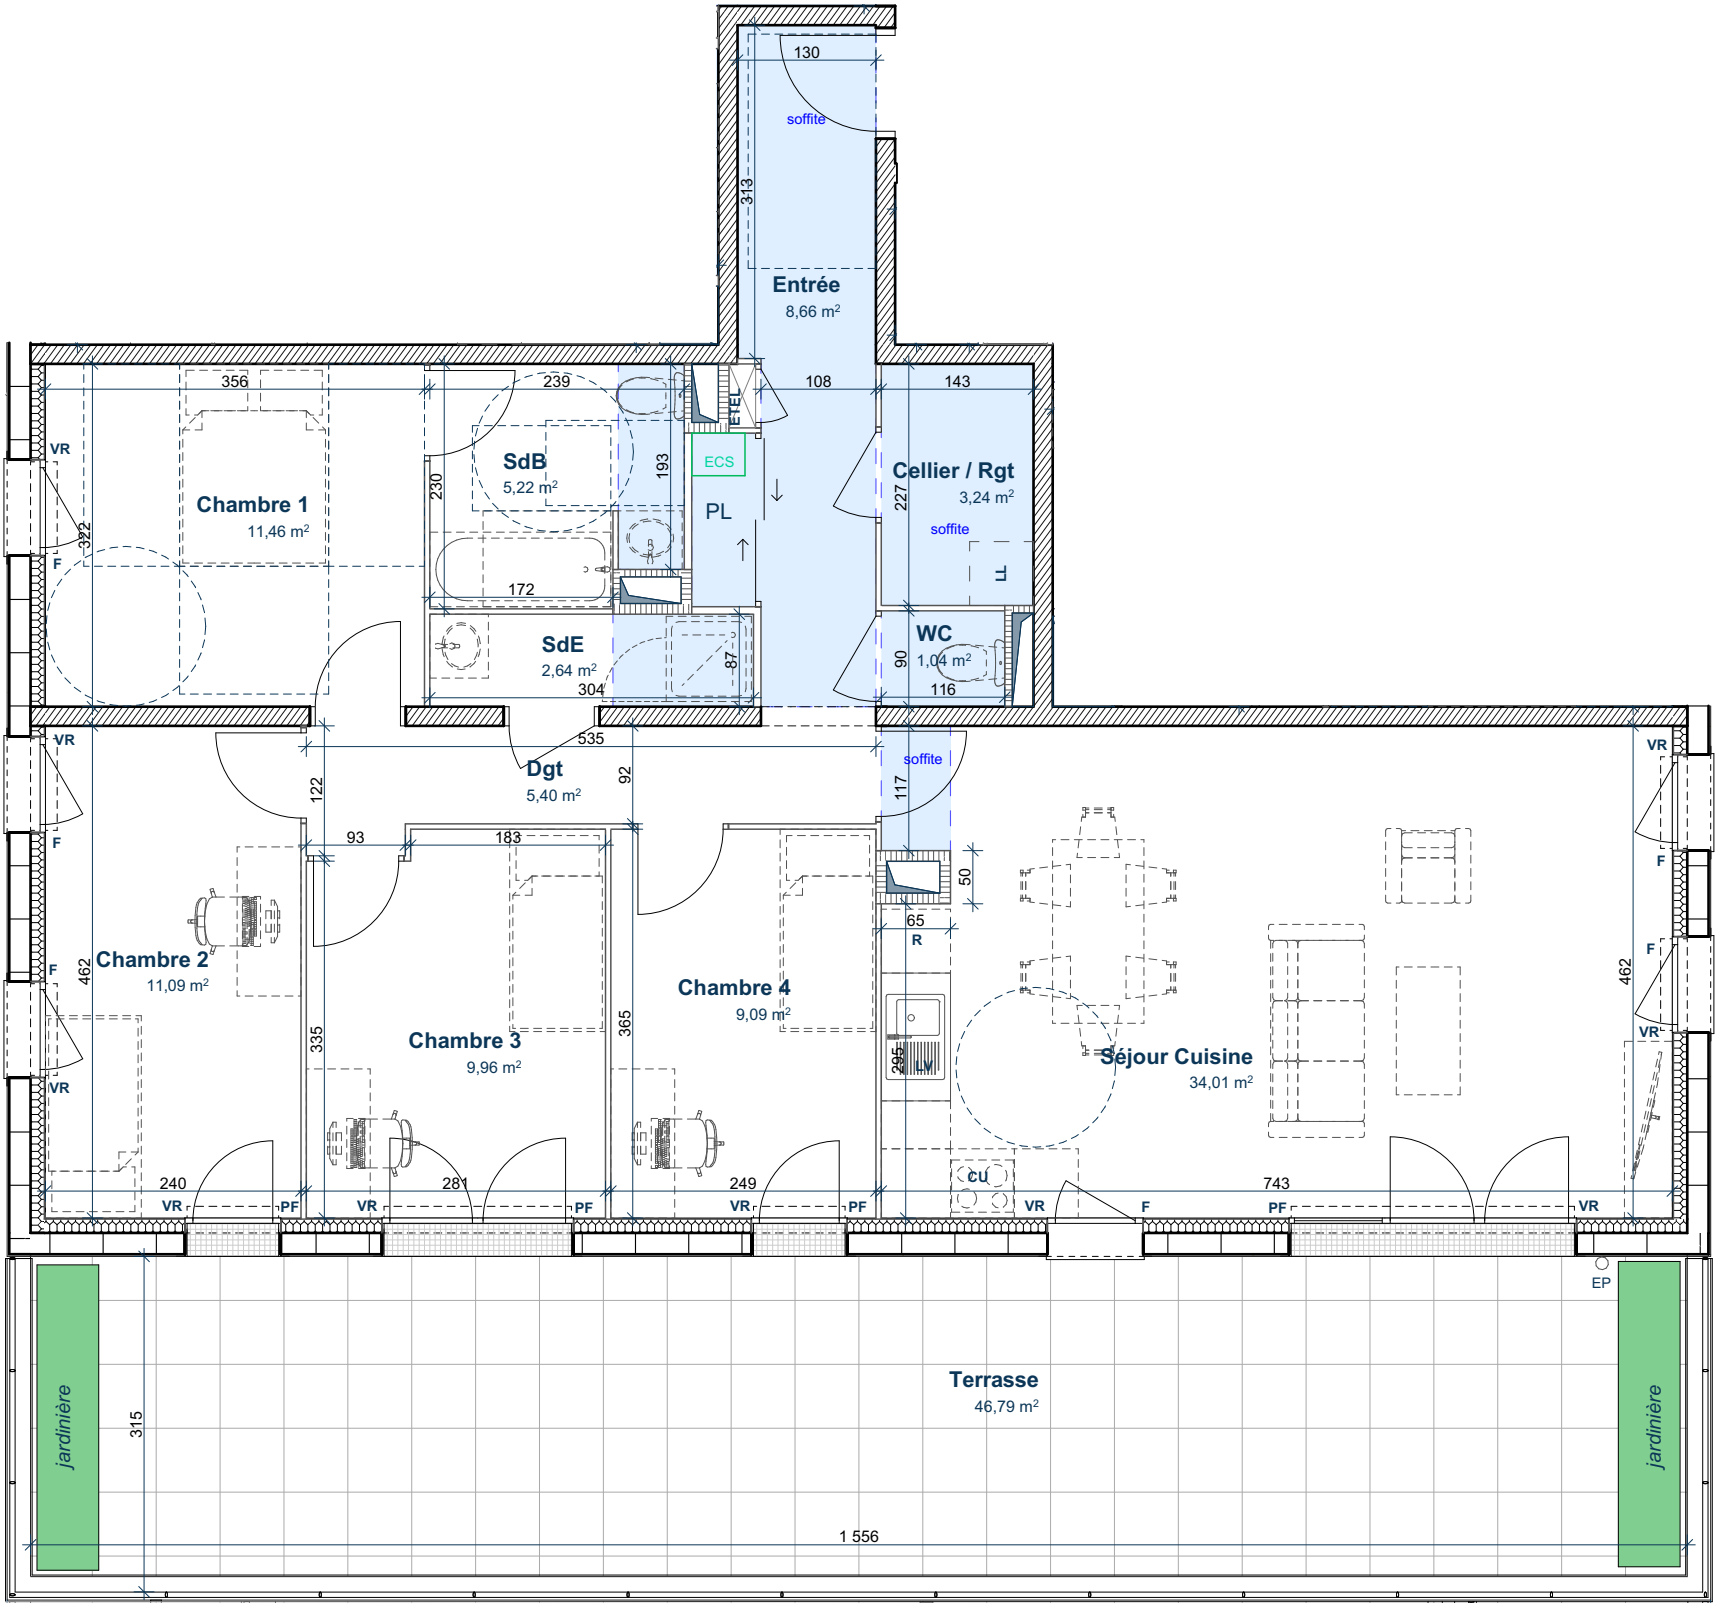


LES TERRASSES DE L'ORNE

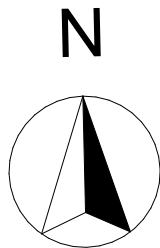


PLAN DE VENTE

Appartement **A 303**
Type 5P

niveau **Plan R+3**

places de stationnement attribuées:
A30 et A31

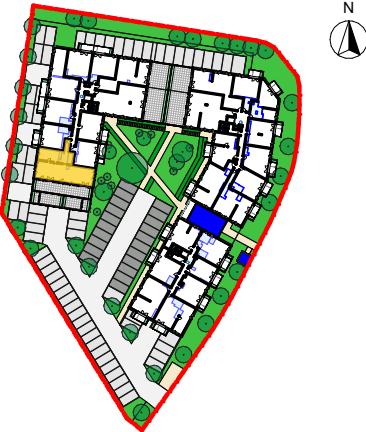

Surface habitable

Cellier / Rgt	3,24
Chambre 1	11,46
Chambre 2	11,09
Chambre 3	9,96
Chambre 4	9,09
Dgt	5,40
Entrée	8,66
SdB	5,22
SdE	2,64
Séjour Cuisine	34,01
WC	1,04

101,81 m²

Surface extérieure

Terrasse		46,79
F	Fenêtre	LV Lave vaisselle
PF	Porte-fenêtre	LL Lave Linge
VR	Volet roulant	R Réfrigérateur
ETEL	Tableau d'alimentation	CU Cuisinière

Le 05/12/2024

Indice
MARCHÉS

Architectes
MILLET-CHILOU-GARDETTE

NOTA : 1 - Les surfaces et les équipements sont données à titre indicatif. Les détails d'exécution, les techniques réglementaires et les suggestions de chantier peuvent apporter des modifications tant en ce qui concerne les dimensions libres que l'équipement.
2 - Les équipements suivants, mobiliers, frigo, lave-ling, lave-vaisselle, plaque de cuisson, aménagements placards, voitures, représentés sur le plan ne sont pas compris en vente tout comme les éléments en pointillés.

Image non contractuelle