
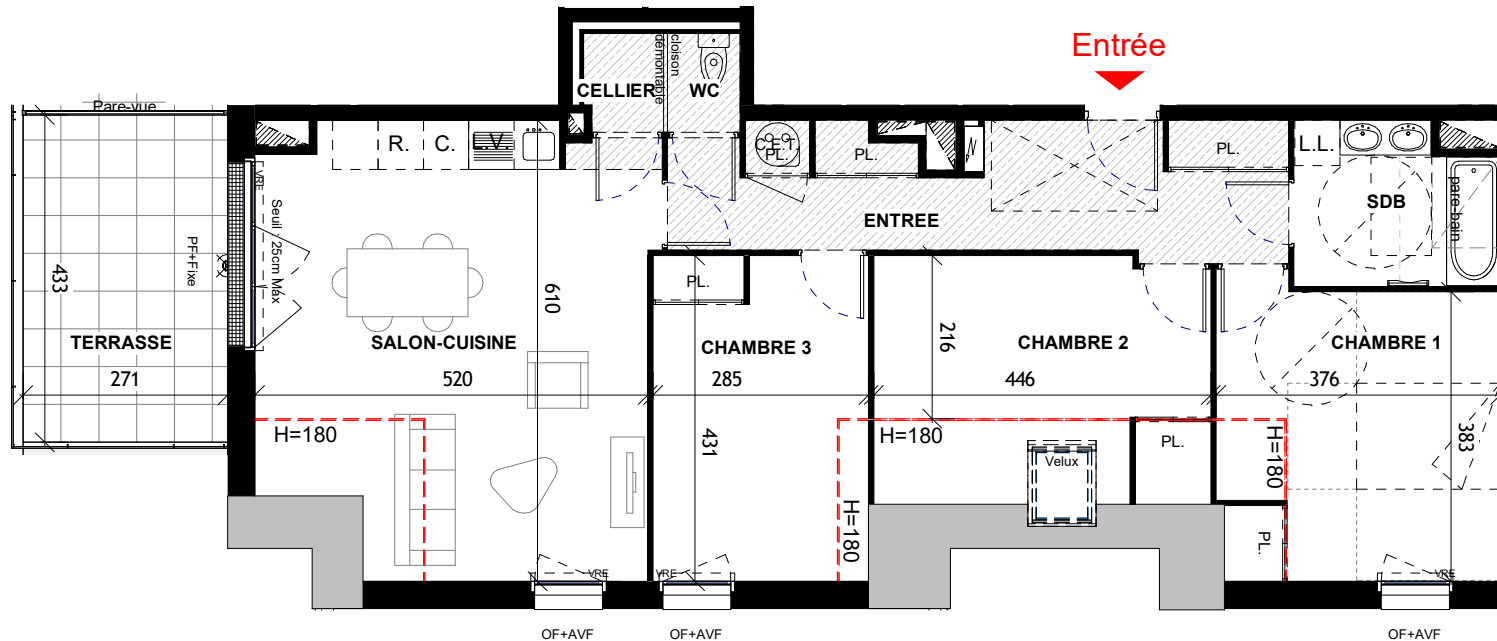


LES TERRASSES DE LINÉOSTIC


Avenue André Angot
29000 QUIMPER

Provisoire

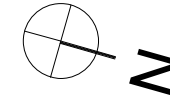

Entrée

PLAN DE COMMERCIALISATION

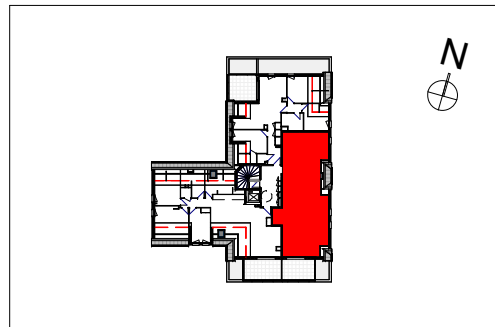

Collectif D	R+3	D302	T4
-------------	-----	------	----

SURFACES HABITABLES		Surf.utile (m ²)
SALON-CUISINE	26.48 m ²	29.61 m ²
CHAMBRE 1	12.69 m ²	13.65 m ²
CHAMBRE 2	9.45 m ²	13.21 m ²
CHAMBRE 3	11.36 m ²	12.19 m ²
ENTREE	13.26 m ²	13.26 m ²
SDB	5.57 m ²	5.57 m ²
WC	1.26 m ²	1.26 m ²
CELLIER	1.35 m ²	1.35 m ²

Total (m²)	81.41 m²	90.11 m²
------------------------------	----------------------------	----------------------------

SURFACE HABITABLE TOTALE	81.41 m²
---------------------------------	----------------------------

TERRASSE	11.82 m ²
----------	----------------------

Nota :
Le présent document est établi sur la base du dossier de Permis de Construire et pourra subir des adaptations dimensionnelles, techniques et d'organisation afin de répondre aux contraintes induites par les études détaillées d'exécution. Les poutres, poteaux, soffites et faux-plafonds n'apparaissent donc pas systématiquement. Les éléments de mobilier, meubles et plans de travaux, ne sont placés qu'à titre indicatif. Selon les configurations, la baignoire peut être remplacée par un receveur de douche et le placard de la chambre principale peut être démontable pour rendre l'accessibilité PMR.

LEGENDE			
PL. : placard	CET : chauffe-eau thermodynamique		Soffite, poutre, faux-plafond 2.20m ht min.
SS : sèche-serviette	VRE : volet roulant électrique		fenêtre ouvrant à la française
LL : lave-linge	OF : fenêtre ouvrant à la française		Tableau électrique
LV : lave-vaisselle	PF : porte-fenêtre		Gaine technique
R : réfrigérateur	PF+Fixe : porte-fenêtre+Fixe		Applique extérieure
C : cuisson	All.Pl. : allège pleine		
R : réfrigérateur	AVF : allège vitrée fixe		

Date 24 Juin 2026