



3 et 9 Allée de Haubans | Ilot D | ZAC Pornichet Atlantique
44380 PORNICHET


Plan de pré-commercialisation




Logement n°	Type
M06	T4
Pièces	Surfaces Habitables
Entrée + PL	2.35 m²
Séjour	20.15 m²
Cuisine	7.85 m²
Chambre 1 + PL	13.55 m²
Chambre 2	12.25 m²
Chambre 3	9.65 m²
Sde	3.80 m²
Sdb	7.10 m²
Wc 1	0.85 m²
Wc 2	1.50 m²
Dressing	2.50 m²
Dgt	7.60 m²
TOTAL	89.15 m²
Surface(s) annexes (s)	
C6	3.00 m²
Terrasse	7.80 m²
Jardin	28.50 m²

NOTA:
Le présent document est établi sur la base du dossier pro et pourra subir des adaptations dimensionnelles, techniqueset d'organisation afin de répondre aux contraintes induites par les études détaillées d'exécution. Les poutres, poteaux, soffites et faux-plafonds n'apparaissent donc pas systématiquement. Les éléments de mobilier, meubles et plans de travaux , ne sont qu'à titre indicatif.

Plan établi le : 22/07/2026 Indice : 0

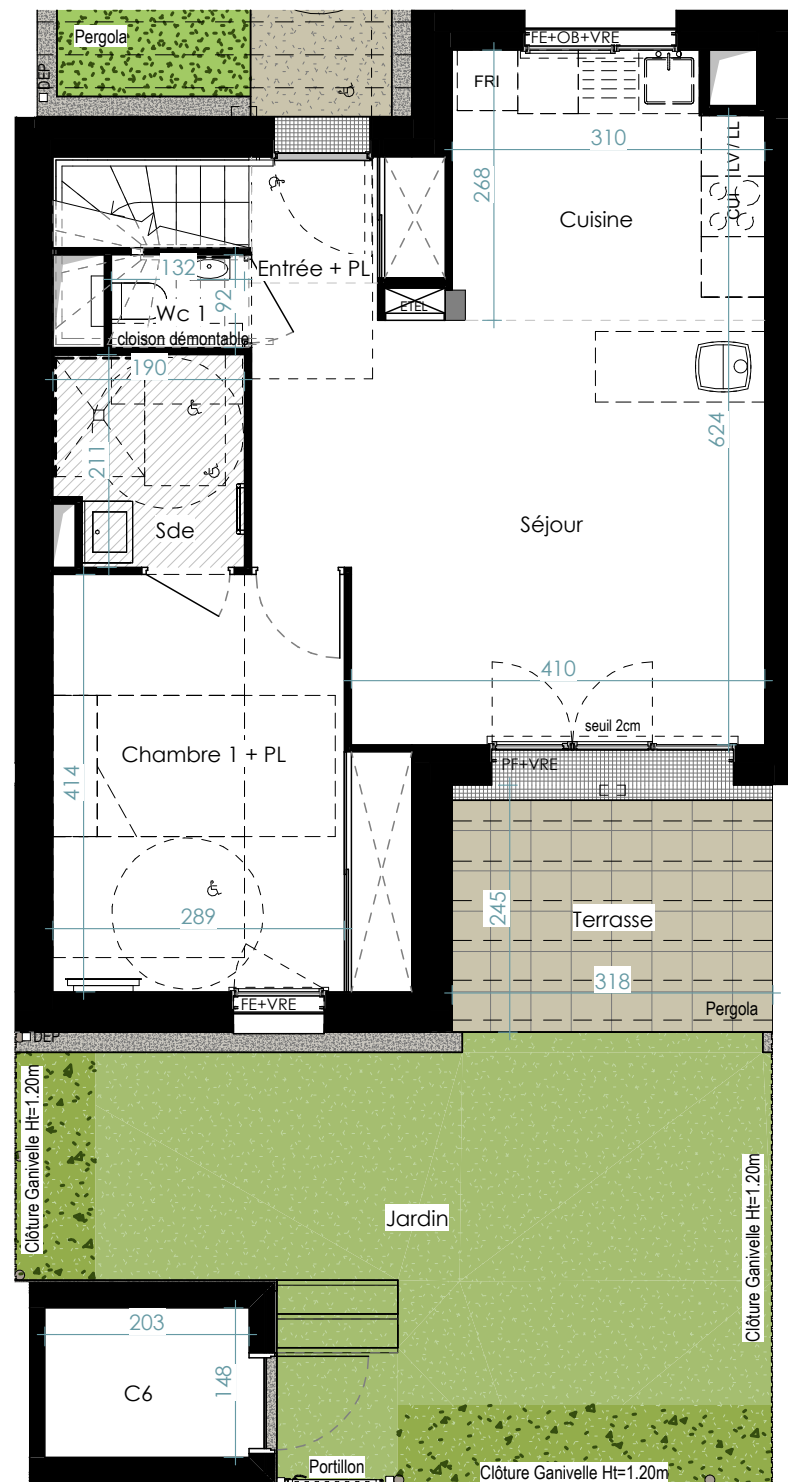

M06 - RDC

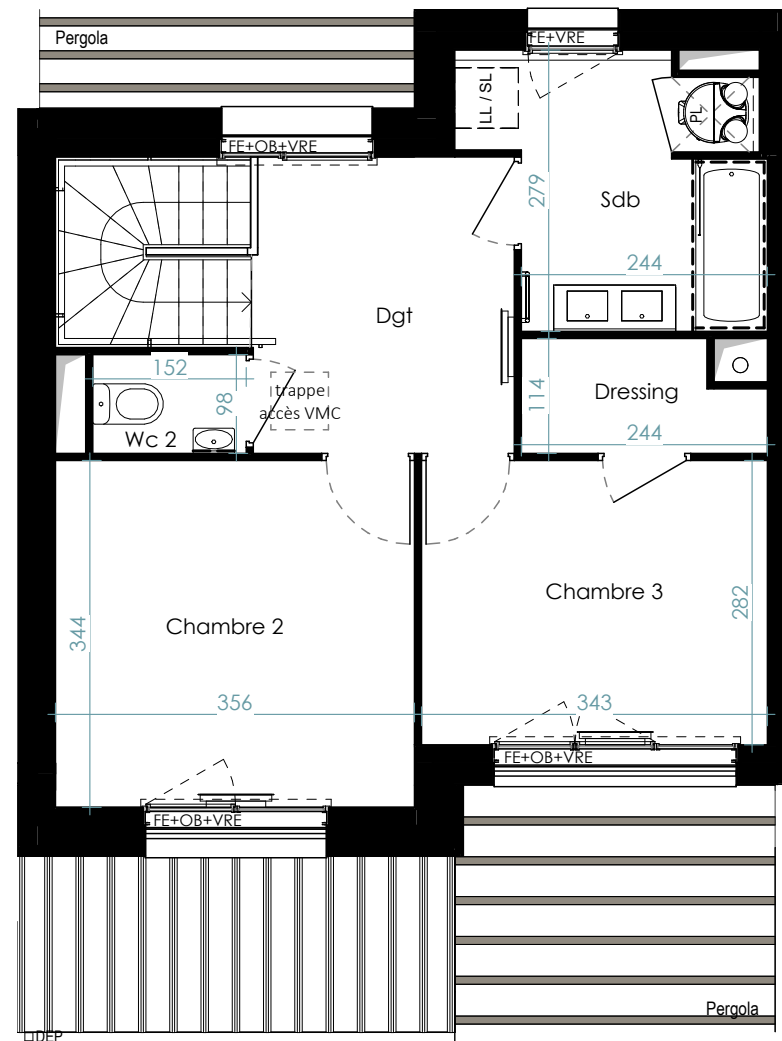

M06 - R+1

WC
sur pied

Légende

PF Porte-Fenêtre	LL Sèche-serviette	VRE : Volet roulant	Tableau électrique	Fx-plafond / soffite HSP 12.20 m	Placard
C Coulissant	LV Emplacement lave-linge	Porte-fenêtre	Poêle à granulés	Espaces de manoeuvre obligatoires pour les personnes à mobilité réduite (PMR)	
OF Ouvrant à la française	SL Emplacement sèche-linge	Fenêtre	Ballon Thermodynamique	cloison démontable	
OB Oscillo-Battant	FRI Emplacement réfrigérateur		Radiateur		
GC Garde-Corps	CUI Emplacement cuisson				

