




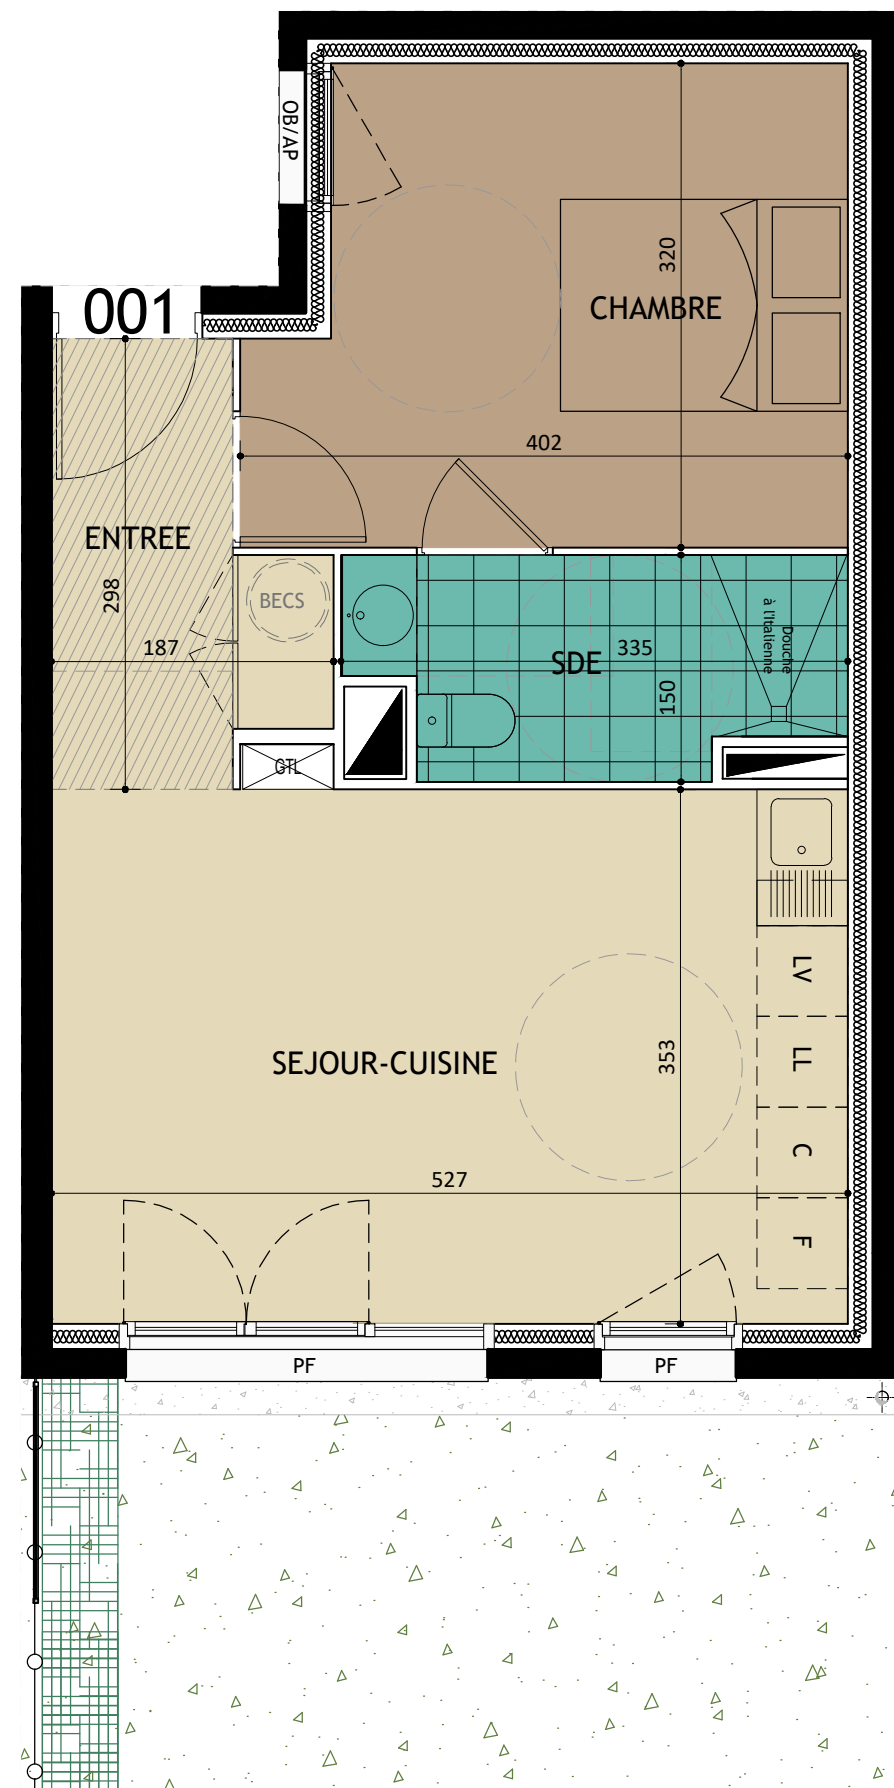

ECHELLE 1/50

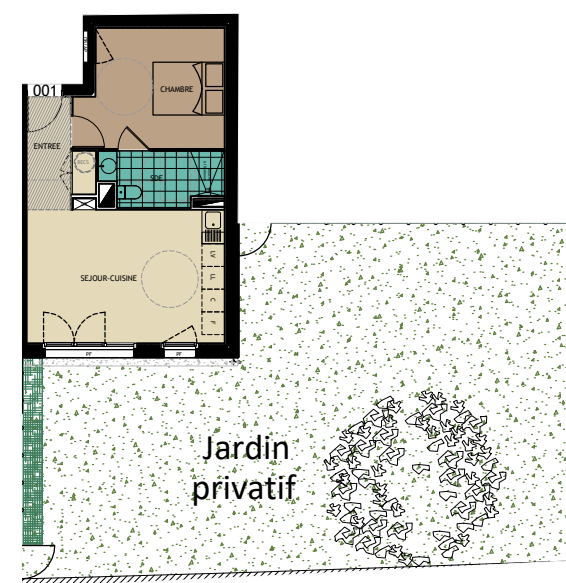


ECHELLE 1/200

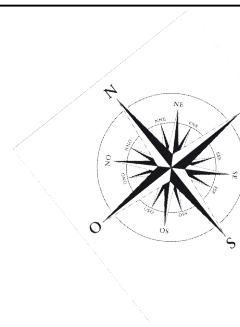

Coté Sud
4 route d'Harcourt 14320 MAY SUR ORNE
PLAN DE VENTE

3J
PROMOTION

D.A
Dangréaux Architecte

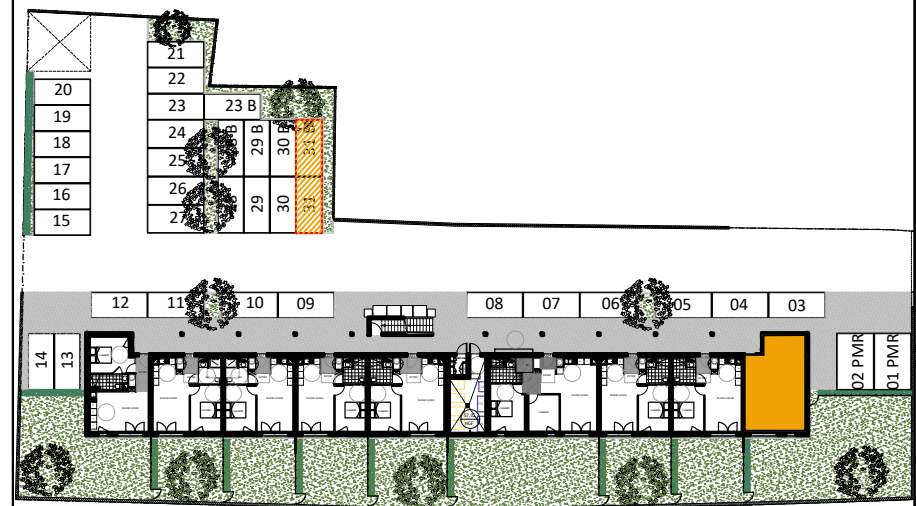

ABREVIATIONS :

- LL Lave-linge
- LV Lave-vaisselle
- C Cuisson
- F Froid

BECS Ballon d'eau chaude sanitaire

- AP Allège pleine
- AV Allège vitrée
- OB Oscillo-battant
- PF Porte-fenêtre

Soffitte

Parking	31-31B
APPARTEMENT	001
ETAGE	RDC
TYPE	2P
SURFACE HAB.	40.50m ²

Entrée	3.96m ²
Séjour - Cuisine	20.36m ²
Chambre 1	11.77m ²
Salle d'eau / WC	4.41m ²
TOTAL HABITABLE	40.50m ²
Jardin privatif	115m ²

DATE	19.03.2026
INDICE	-

Nota : Les surfaces et équipements sont donnés à titre indicatif. Ce plan est susceptible d'être légèrement modifié en fonction des nécessités techniques et/ou réglementaires de la réalisation, et des sujétions de chantier. Les canalisations et radiateurs ne sont pas figurés au plan.