

**SPARK**

**CONSTRUCTION DE  
40 LOGEMENTS COLLECTIFS**

QUARTIER DES ECRIVAINS  
ROUTE DE BRUMATH / RUE MISTRAL  
67800 BISCHHEIM

N° Appart	Type	Niveau
115	T5	R+2



**BAT.A**

**Tableau des surfaces**

Pièce	Surface
Cellier	2,6
Chambre 1	12,7
Chambre 2	10,0
Chambre 3	9,7
Chambre 4	12,4
Dgt	7,7
Entrée	4,4
Pl	1,0
SdB	4,7
Sde	2,6
Séjour / Cuisine	22,6
Wc	1,8
<b>TOTAL SHAB</b>	<b>92,2 m<sup>2</sup></b>
Balcon	15,3
<b>TOTAL EXT</b>	<b>15,3 m<sup>2</sup></b>

**Signatures**

**Situation**

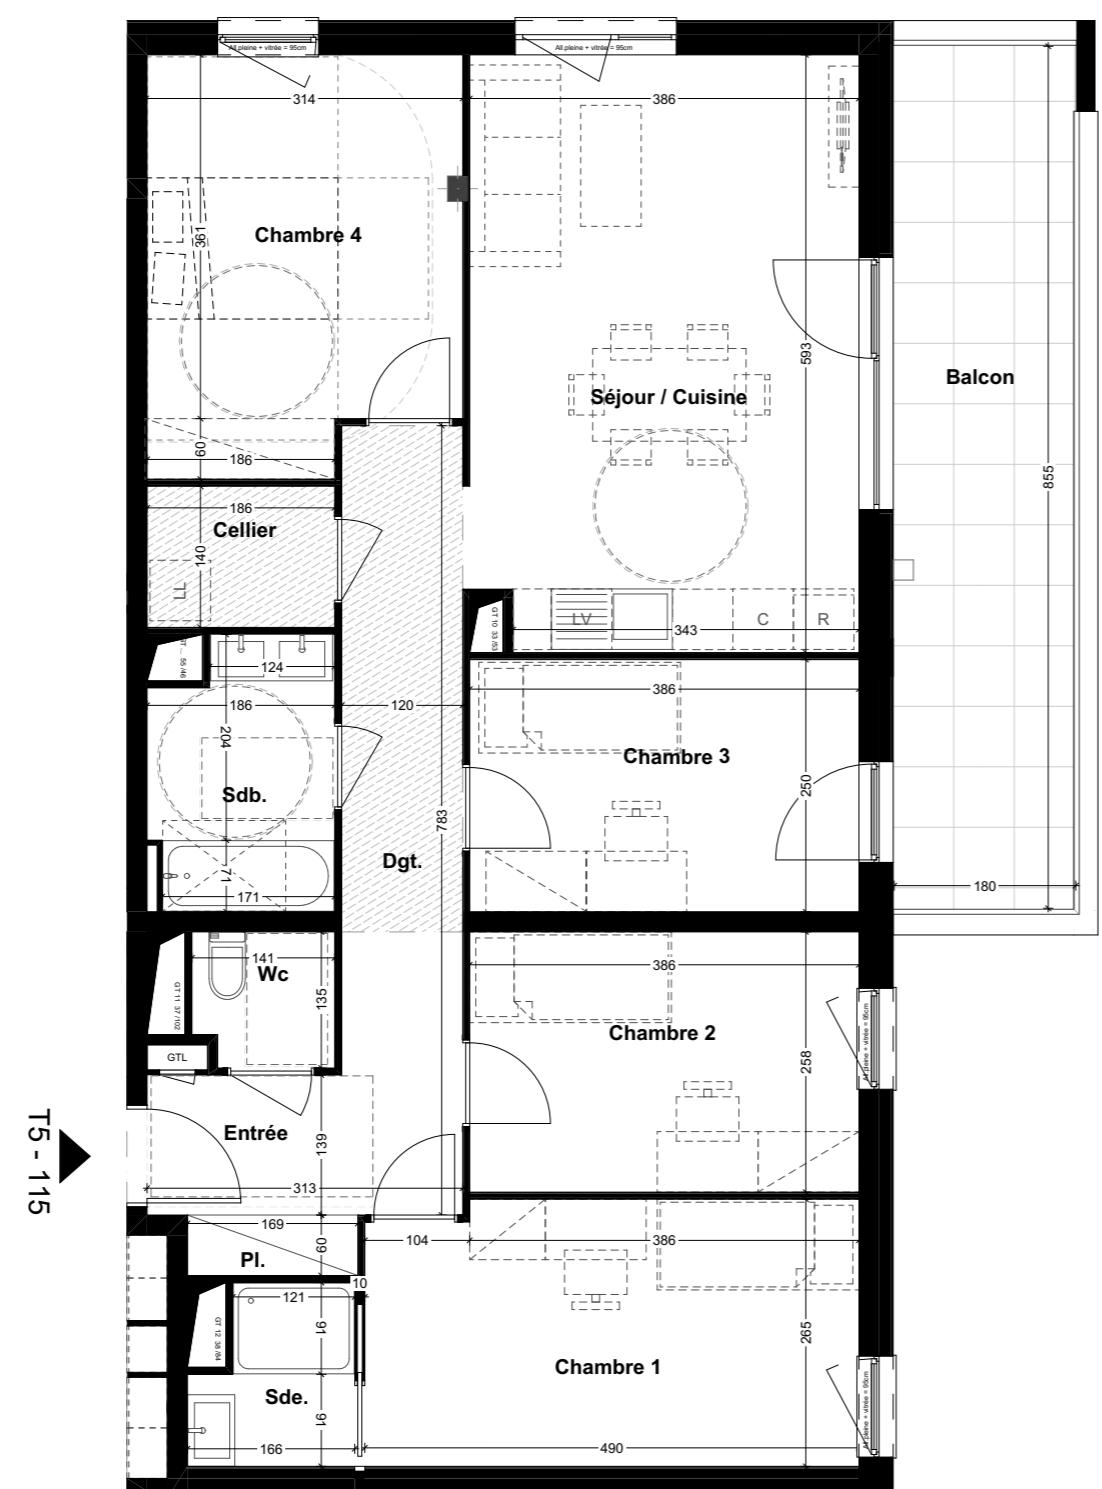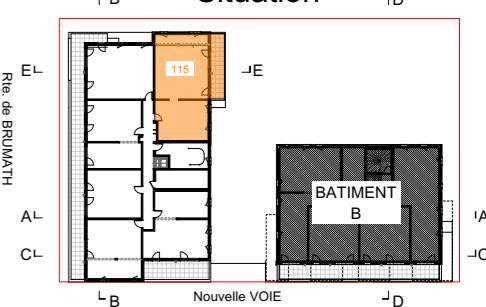

Soffite ou faux-plafond

