


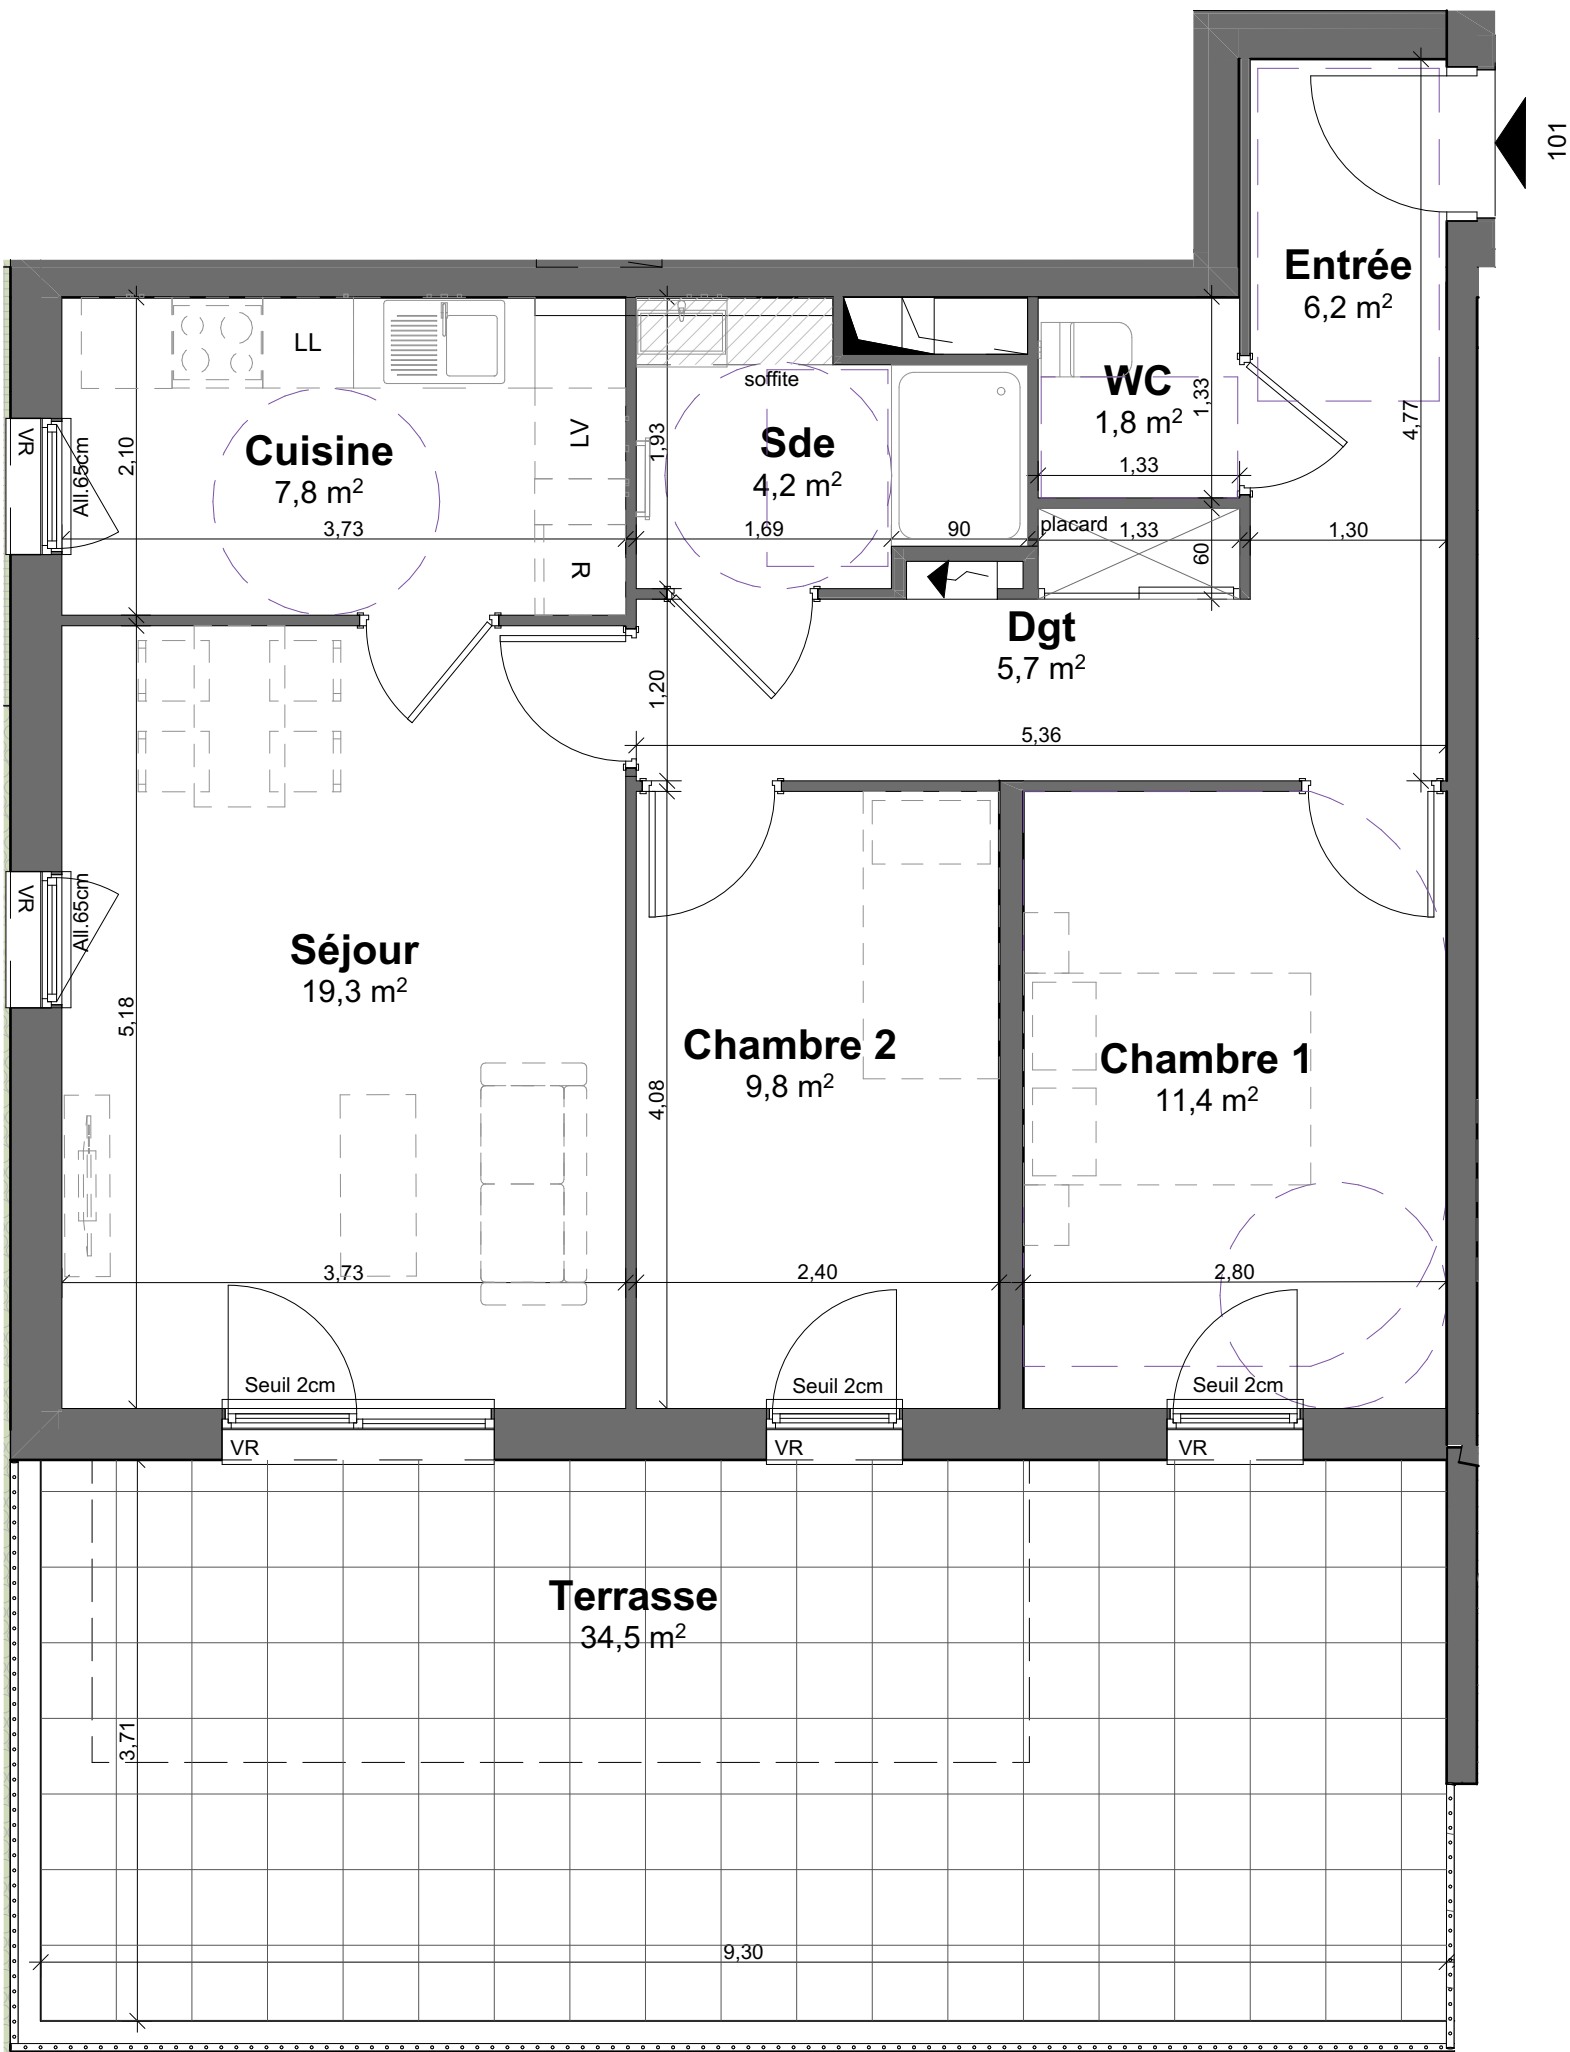


Les modifications sont susceptibles d'être apportées à ce plan en fonction des contraintes techniques ou réglementaires de la réalisation tant en ce qui concerne les dimensions libres que l'équipement. Les retombées, faux-plafonds, soffites, ainsi que l'emplacement des équipements sont figurés à titre indicatif. Les accès aux extérieurs (jardins, terrasses, balcons ou loggias) pourront présenter des différences de niveaux pour des raisons techniques.

Cadence

Rue Brion 67100 STRASBOURG

Lot	Type	Niveau	Bâtiment
101	T3	RDC	A

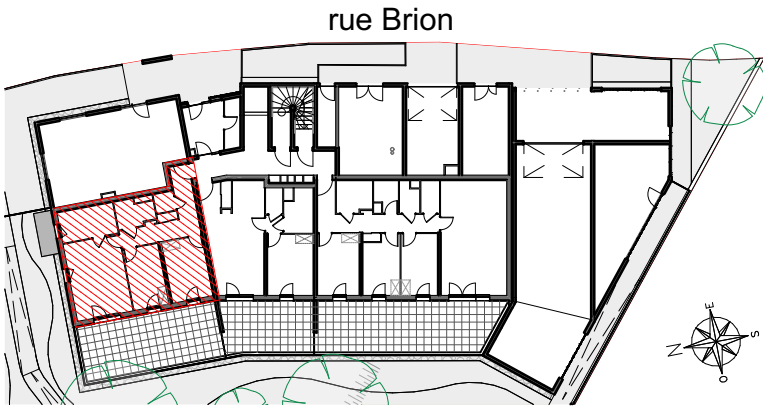

Surfaces

Local	Habitable
Dgt	5,7
Entrée	6,2
WC	1,8
Sde	4,2
Cuisine	7,8
Séjour	19,3
Chambre 2	9,8
Chambre 1	11,4
	66,2 m²
Terrasse	34,5
	34,5 m²

Echelle



drlw Architectes

2 rue Adolphe Seyboth
67000 Strasbourg