



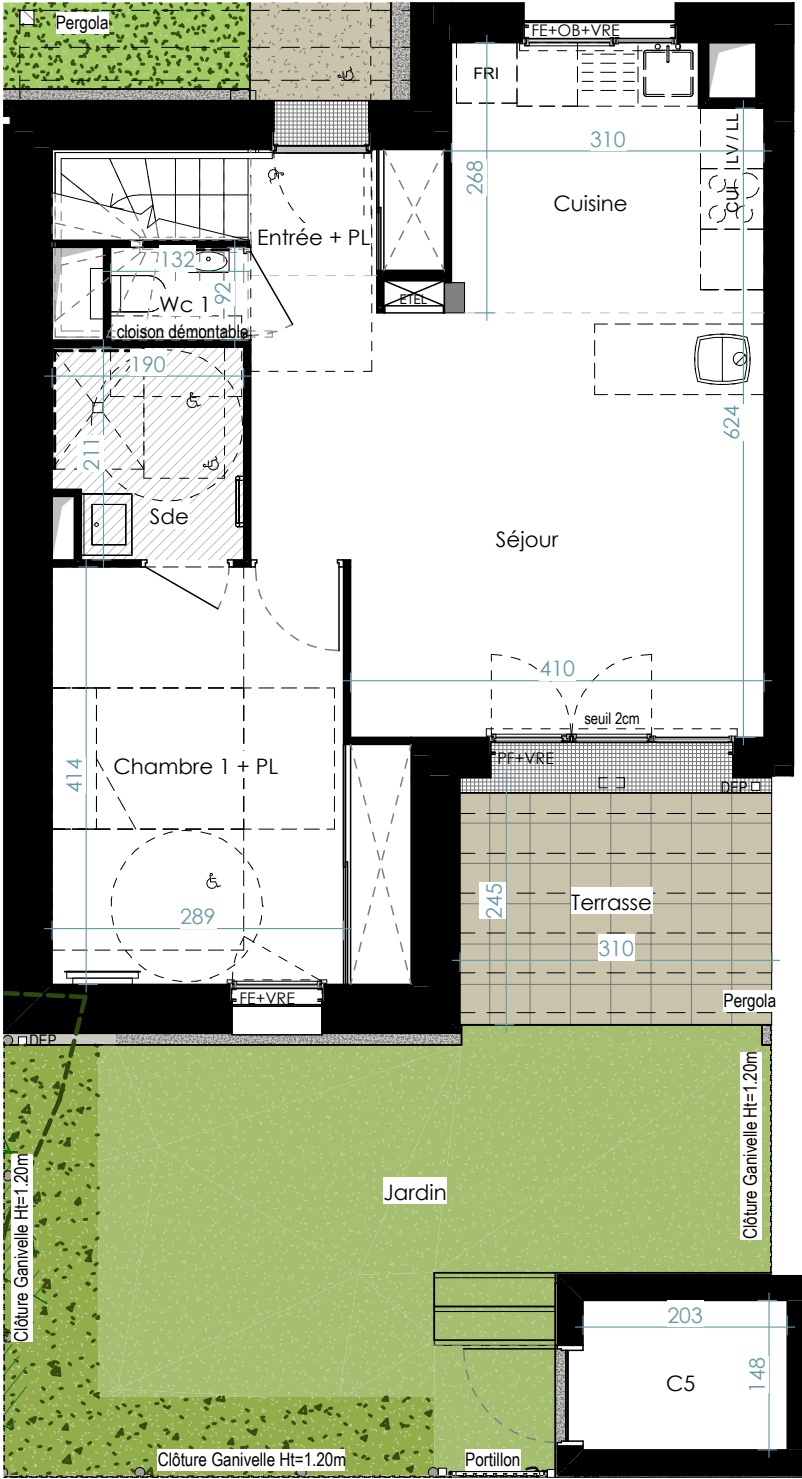

M05 - RDC

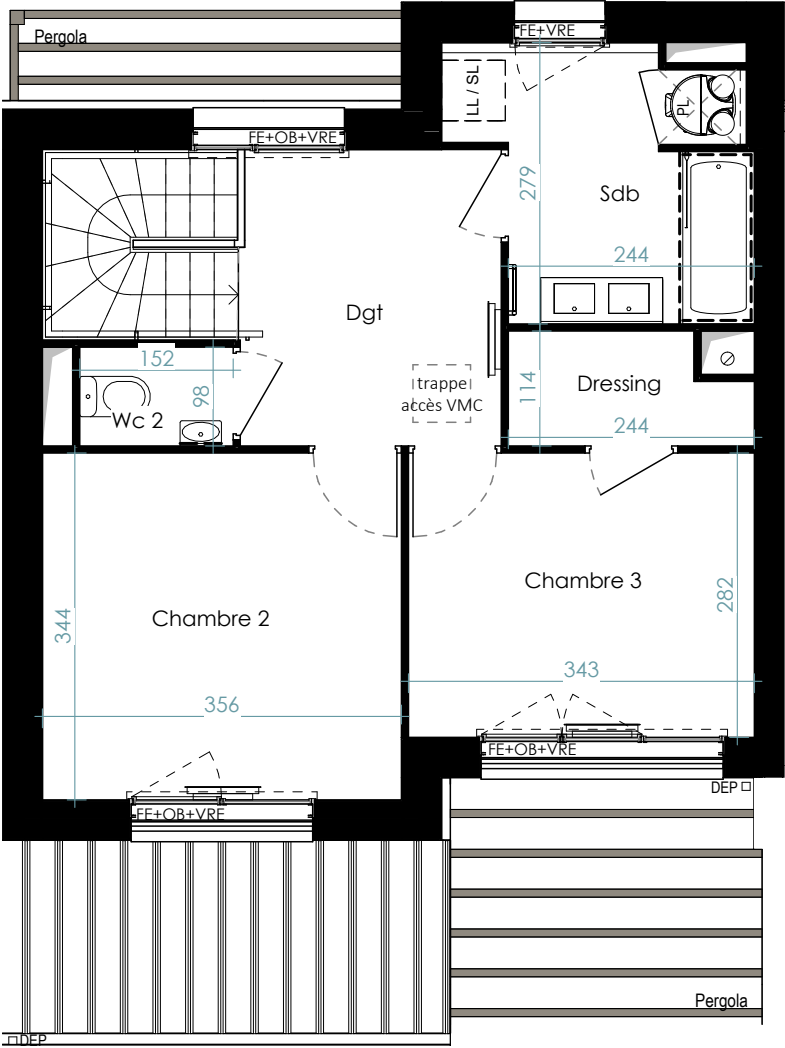

M05 - R+1

Légende

PF

Porte-Fenêtre

C

Coulissant

OF

Ouvrant à la française

OB

Oscillo-Battant

GC

Garde-Corps

Sèche-serviette

LL

Emplacement lave-linge

LV

Emplacement lave vaisselle

SL

Emplacement sèche-linge

FRI

Emplacement réfrigérateur

CUI

Emplacement cuisson

VRE : Volet roulant

Porte-fenêtre

Fenêtre

Tableau électrique

Poêle à granulés

Ballon Thermodynamique

Radiateur

Fx-plafond / soffite

HSP : 2,20 m

Espaces de manoeuvre obligatoires pour les personnes à mobilité réduite (PMR)

cloison démontable

Placard

0

1

2

3m

CISN

KERWOOD

3 et 9 Allée de Haubans | Ilot D | ZAC Pornichet Atlantique
44380 PORNICHET

Plan de pré-commercialisation

Logement n°	Type
M05	T4
Pièces	Surfaces Habitables
Entrée + PL	2.35 m²
Séjour	20.15 m²
Cuisine	7.85 m²
Chambre 1 + PL	13.55 m²
Chambre 2	12.25 m²
Chambre 3	9.65 m²
Sde	3.80 m²
Sdb	7.10 m²
Wc 1	0.85 m²
Wc 2	1.50 m²
Dressing	2.50 m²
Dgt	7.60 m²
TOTAL	89.15 m²
Surface(s) annexes (s)	
C5	3.00 m²
Terrasse	7.60 m²
Jardin	29.50 m²

NOTA:

Le présent document est établi sur la base du dossier pro et pourra subir des adaptations dimensionnelles, techniques et d'organisation afin de répondre aux contraintes induites par les études détaillées d'exécution. Les poutres, poteaux, soffites et faux-plafonds n'apparaissent donc pas systématiquement. Les éléments de mobilier, meubles et plans de travaux, ne sont qu'à titre indicatif.

Plan établi le : 22/07/2026

Indice : 0

A R L A B

architectes