




SCCV STRASBOURG LYAUTHEY
Représentée par
Pierres et Territoires de France - Alsace
11 rue du Marais Vert - 67084 Strasbourg Cedex
Tél: 03 88 21 46 21 - Email : contact67@ptfa.fr
Site web : pierres-territoires-alsace.com

Révélation


Avenue du Neuhof
67100 Strasbourg

LOGEMENT	TYPE	NIVEAU
LOGEMENT B-227	4 pièces	2eme ETAGE
Entrée		5.00m ²
Séjour / Cuisine		33.00m ²
Chambre 1		13.00m ²
Chambre 2		11.00m ²
Chambre 3		10.00m ²
WC		2.00m ²
Salle d'eau		6.00m ²
Dégagement		3.00m ²
Total habitable		83.00m ²
Balcon		24.00m ²

Plan de localisation

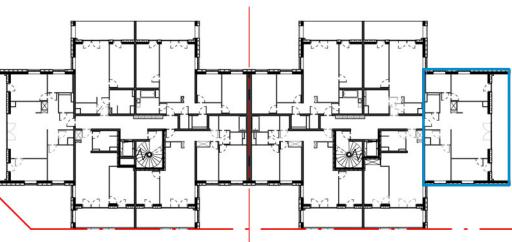

Signatures

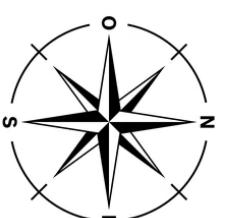


Echelle

1 : 50

Indice 0

21/11/2025

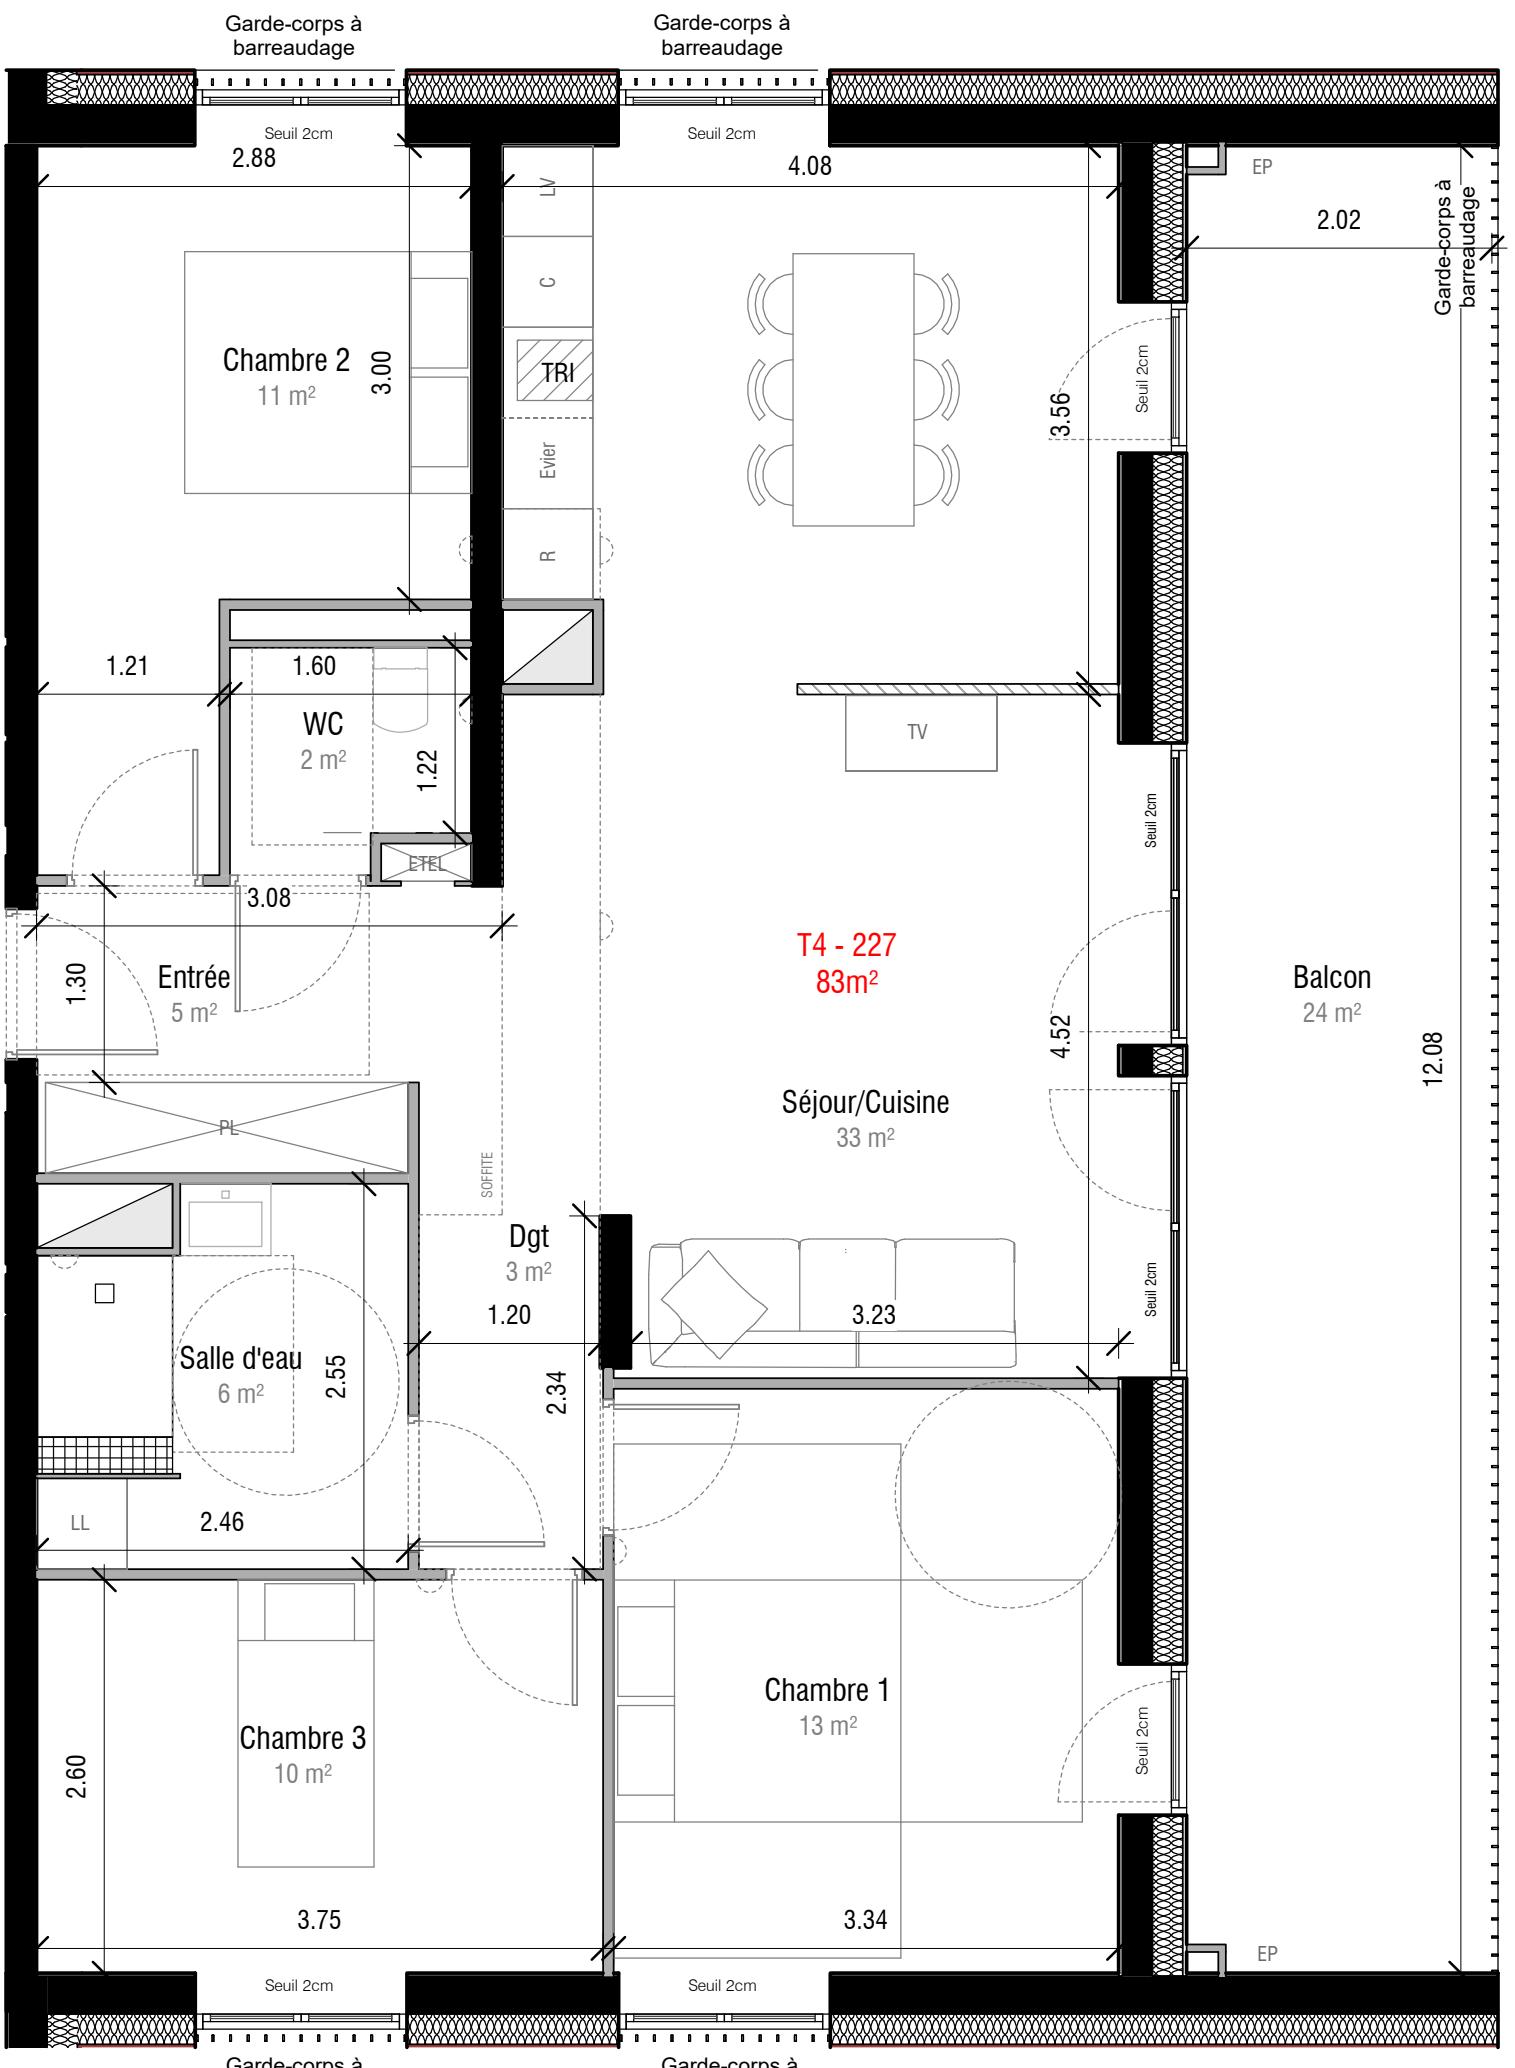

* Des modifications sont susceptibles d'être apportées à ce plan en fonction des contraintes techniques ou réglementaires de la réalisation tant en ce qui concerne les dimensions libres que l'équipement. Les surfaces sont approximatives. Les retombées de soffites, faux-plafonds, canalisations sont mentionnées à titre indicatif.