
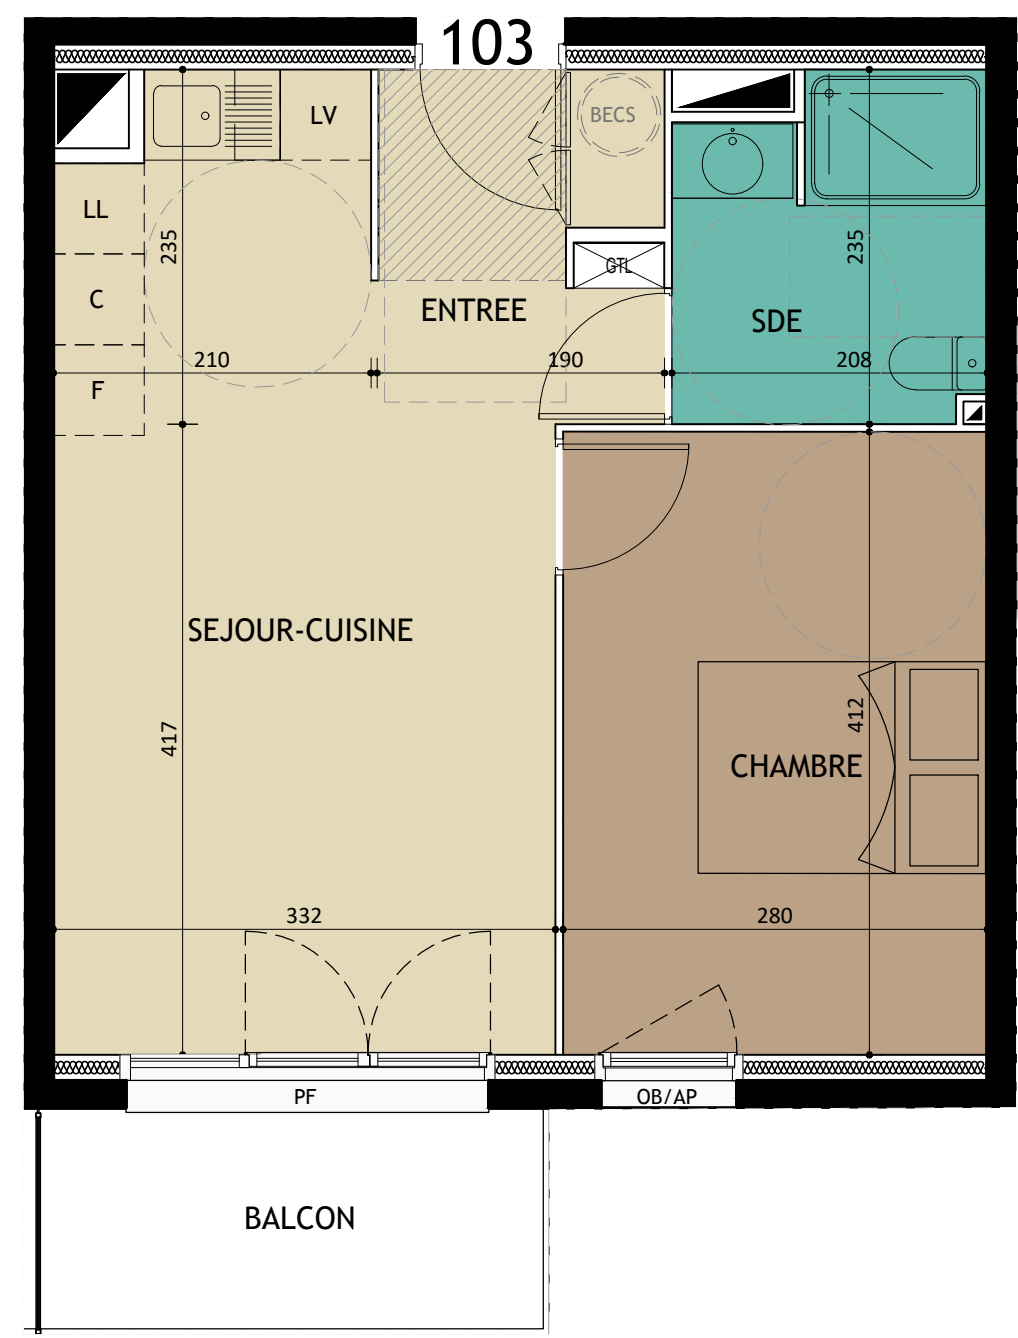


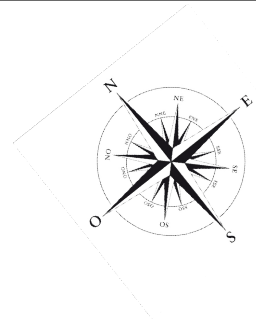


ECHELLE 1/50

Coté Sud
4 route d'Harcourt 14320 MAY SUR ORNE
PLAN DE VENTE

3J
PROMOTION

D.A
Dangréaux Architecte

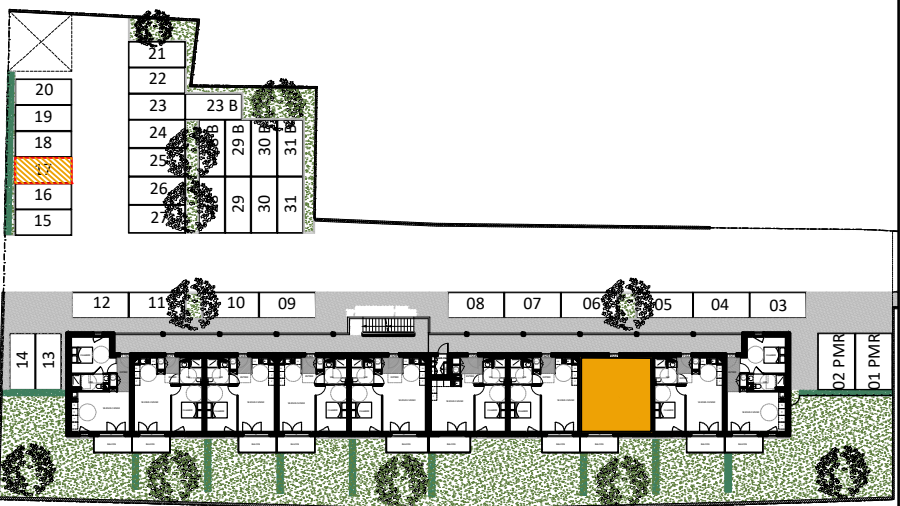

ABREVIATIONS :		Parking	17
LL Lave-linge		APPARTEMENT	103
LV Lave-vaisselle		ETAGE	R+1
C Cuisson		TYPE	2P
F Froid		SURFACE HABITABLE	40.04m²
BECS Ballon d'eau chaude sanitaire		Entrée	4.35m²
AP Allège pleine		Séjour - Cuisine	19.60m²
AV Allège vitrée		Chambre	11.55m²
OB Oscillo-battant		Salle d'eau / WC	4.54m²
PF Porte-fenêtre		TOTAL HABITABLE	40.04m²
Soffitte		Balcon	4.88m²

DATE	19.03.2026
INDICE	-

Nota : Les surfaces et équipements sont donnés à titre indicatif. Ce plan est susceptible d'être légèrement modifié en fonction des nécessités techniques et/ou réglementaires de la réalisation, et des sujétions de chantier. Les canalisations et radiateurs ne sont pas figurés au plan.