

COMMUNE DU CASTELET (14)
(Saint Aignan de Cramesnil)

"Les Jardins de l'Eglise 2"

Lot N°11

PLAN DE VENTE PROVISOIRE


Superficie : ~ 421 m²

Surface de plancher : 250 m²


Cadastre : **AC n°337**

PA n° : 014 554 23 D0002 M01


Délivré le :/2026

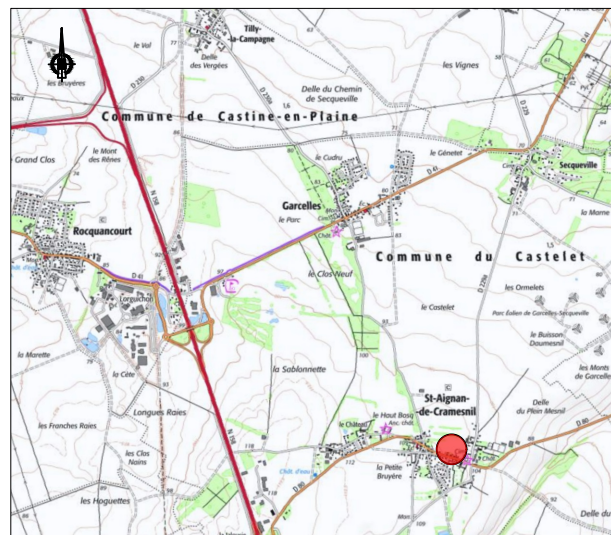

Plan de situation de l'opération / Sans Echelle

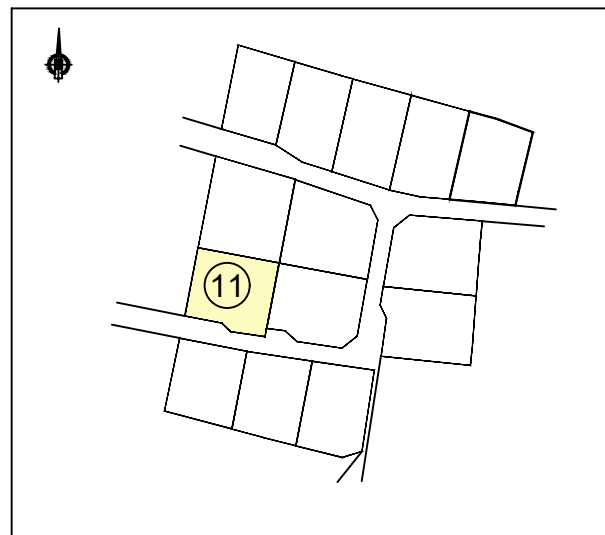


Plan de situation du lot / Sans Echelle

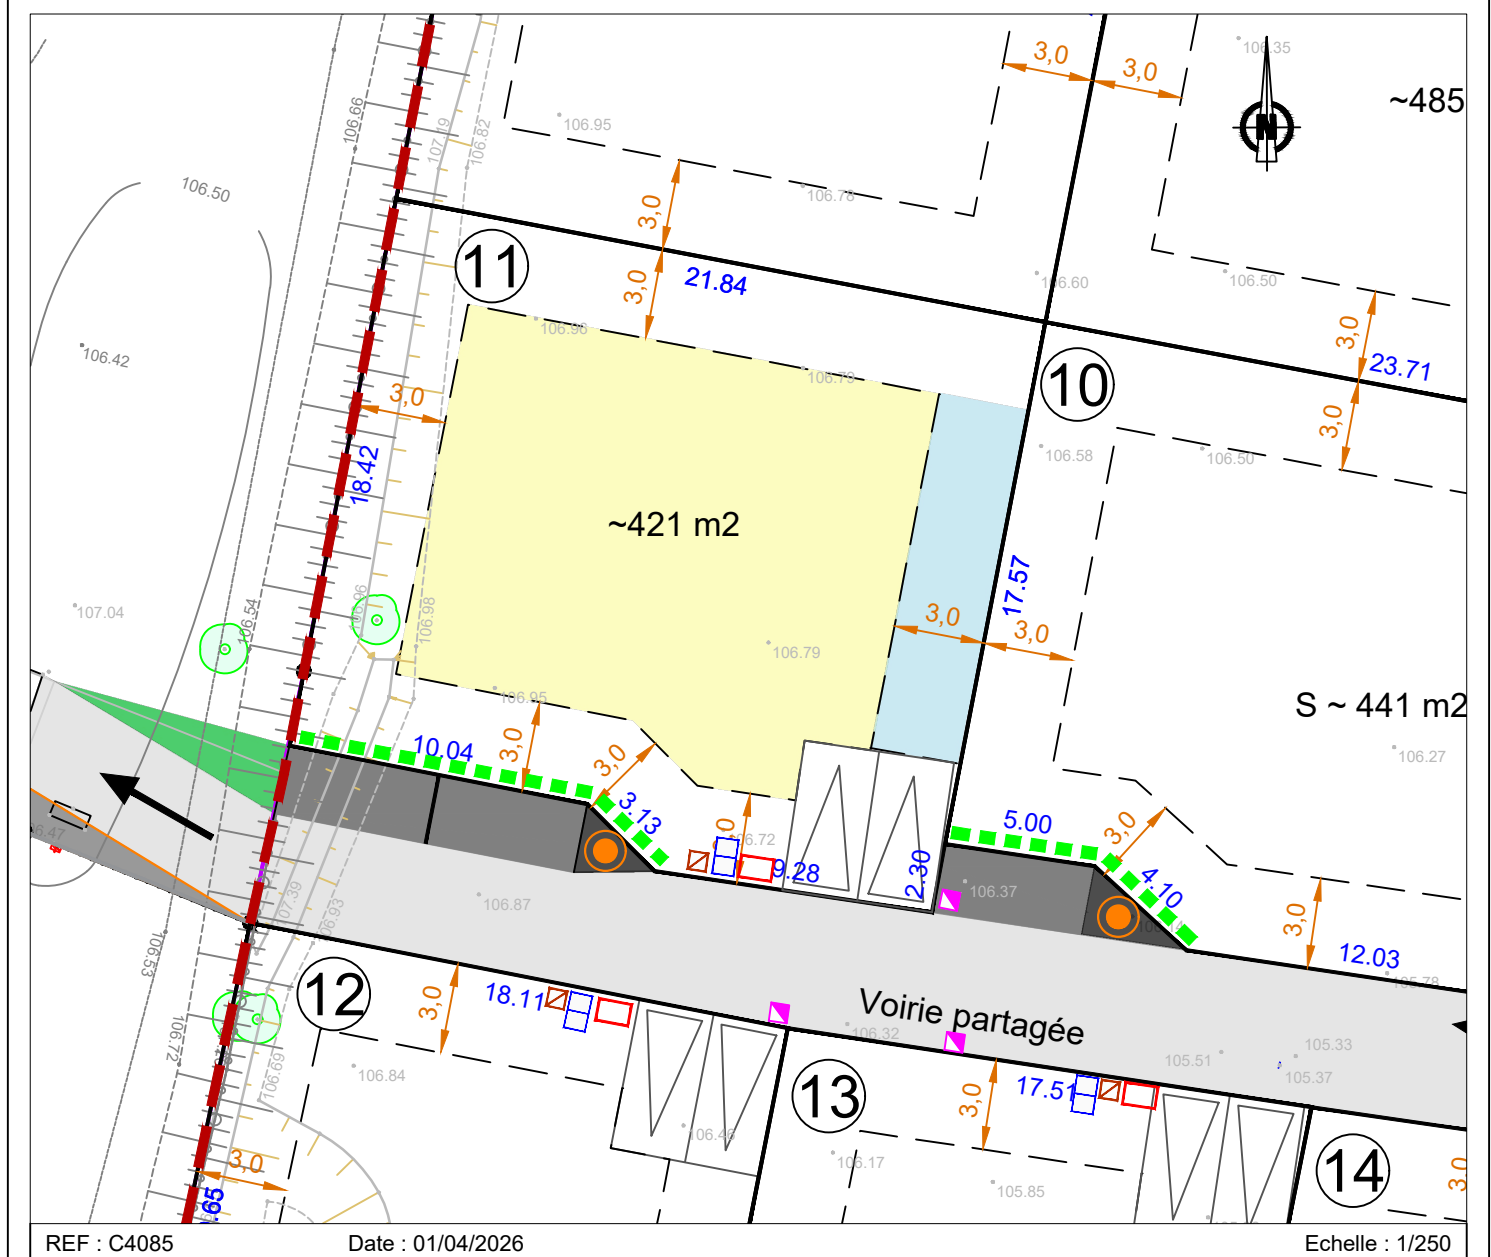

REF : C4085

Date : 01/04/2026

Echelle : 1/250

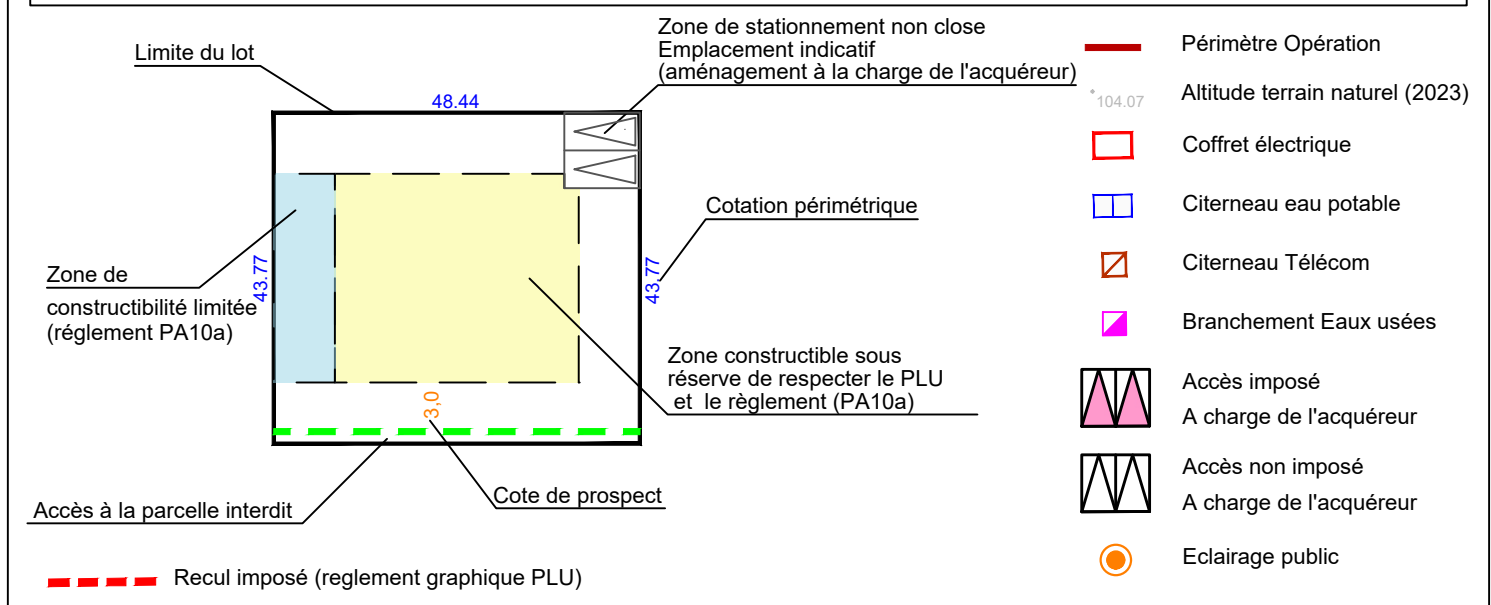

Nota :

Les emplacements des raccordements réseaux sont **indicatifs**. Leur positions pourront varier pour des raisons techniques lors de la réalisation des travaux d'aménagement de l'opération. Il appartient aux constructeurs de vérifier notamment la position des branchements et des candélabres.

La situation des emplacements des aires de stationnement/engazonnement publiques, des arbres bordant la voirie publique et le tracé des bordures sont **indicatifs** et pourront varier légèrement pour des raisons techniques notamment pour prendre en compte les situations des accès aux futures constructions ou logements.