



HULOT
23

23, Rue Commandant Charcot 44600 St Marc sur mer

Type	Appart. n°	Niveau	Bâtiment
T5	A203	niveau R+1	A



Tableau de Surfaces

Entrée + Placard	7.25 m ²
Dégagement	5.80 m ²
Séjour-cuisine	39.00 m ²
Cellier	3.50 m ²
Chambre 1	16.05 m ²
Chambre 2	13.40 m ²
Chambre 3	10.90 m ²
Chambre 4	9.90 m ²
Placard chambre 2	1.00 m ²
Salle d'eau	4.45 m ²
Salle de bain	4.75 m ²
Wc 1	1.15 m ²
Wc 2	1.40 m ²

SURFACE HABITABLE **118.55 m²**


Terrasse	23.05 m ²
----------	----------------------

indice A | Edition : 02/01/2025



Urbatys
La sécurité de vos projets

TERRAIN - CONSTRUCTION - PROMOTION
Bretagne - Pays de Loire

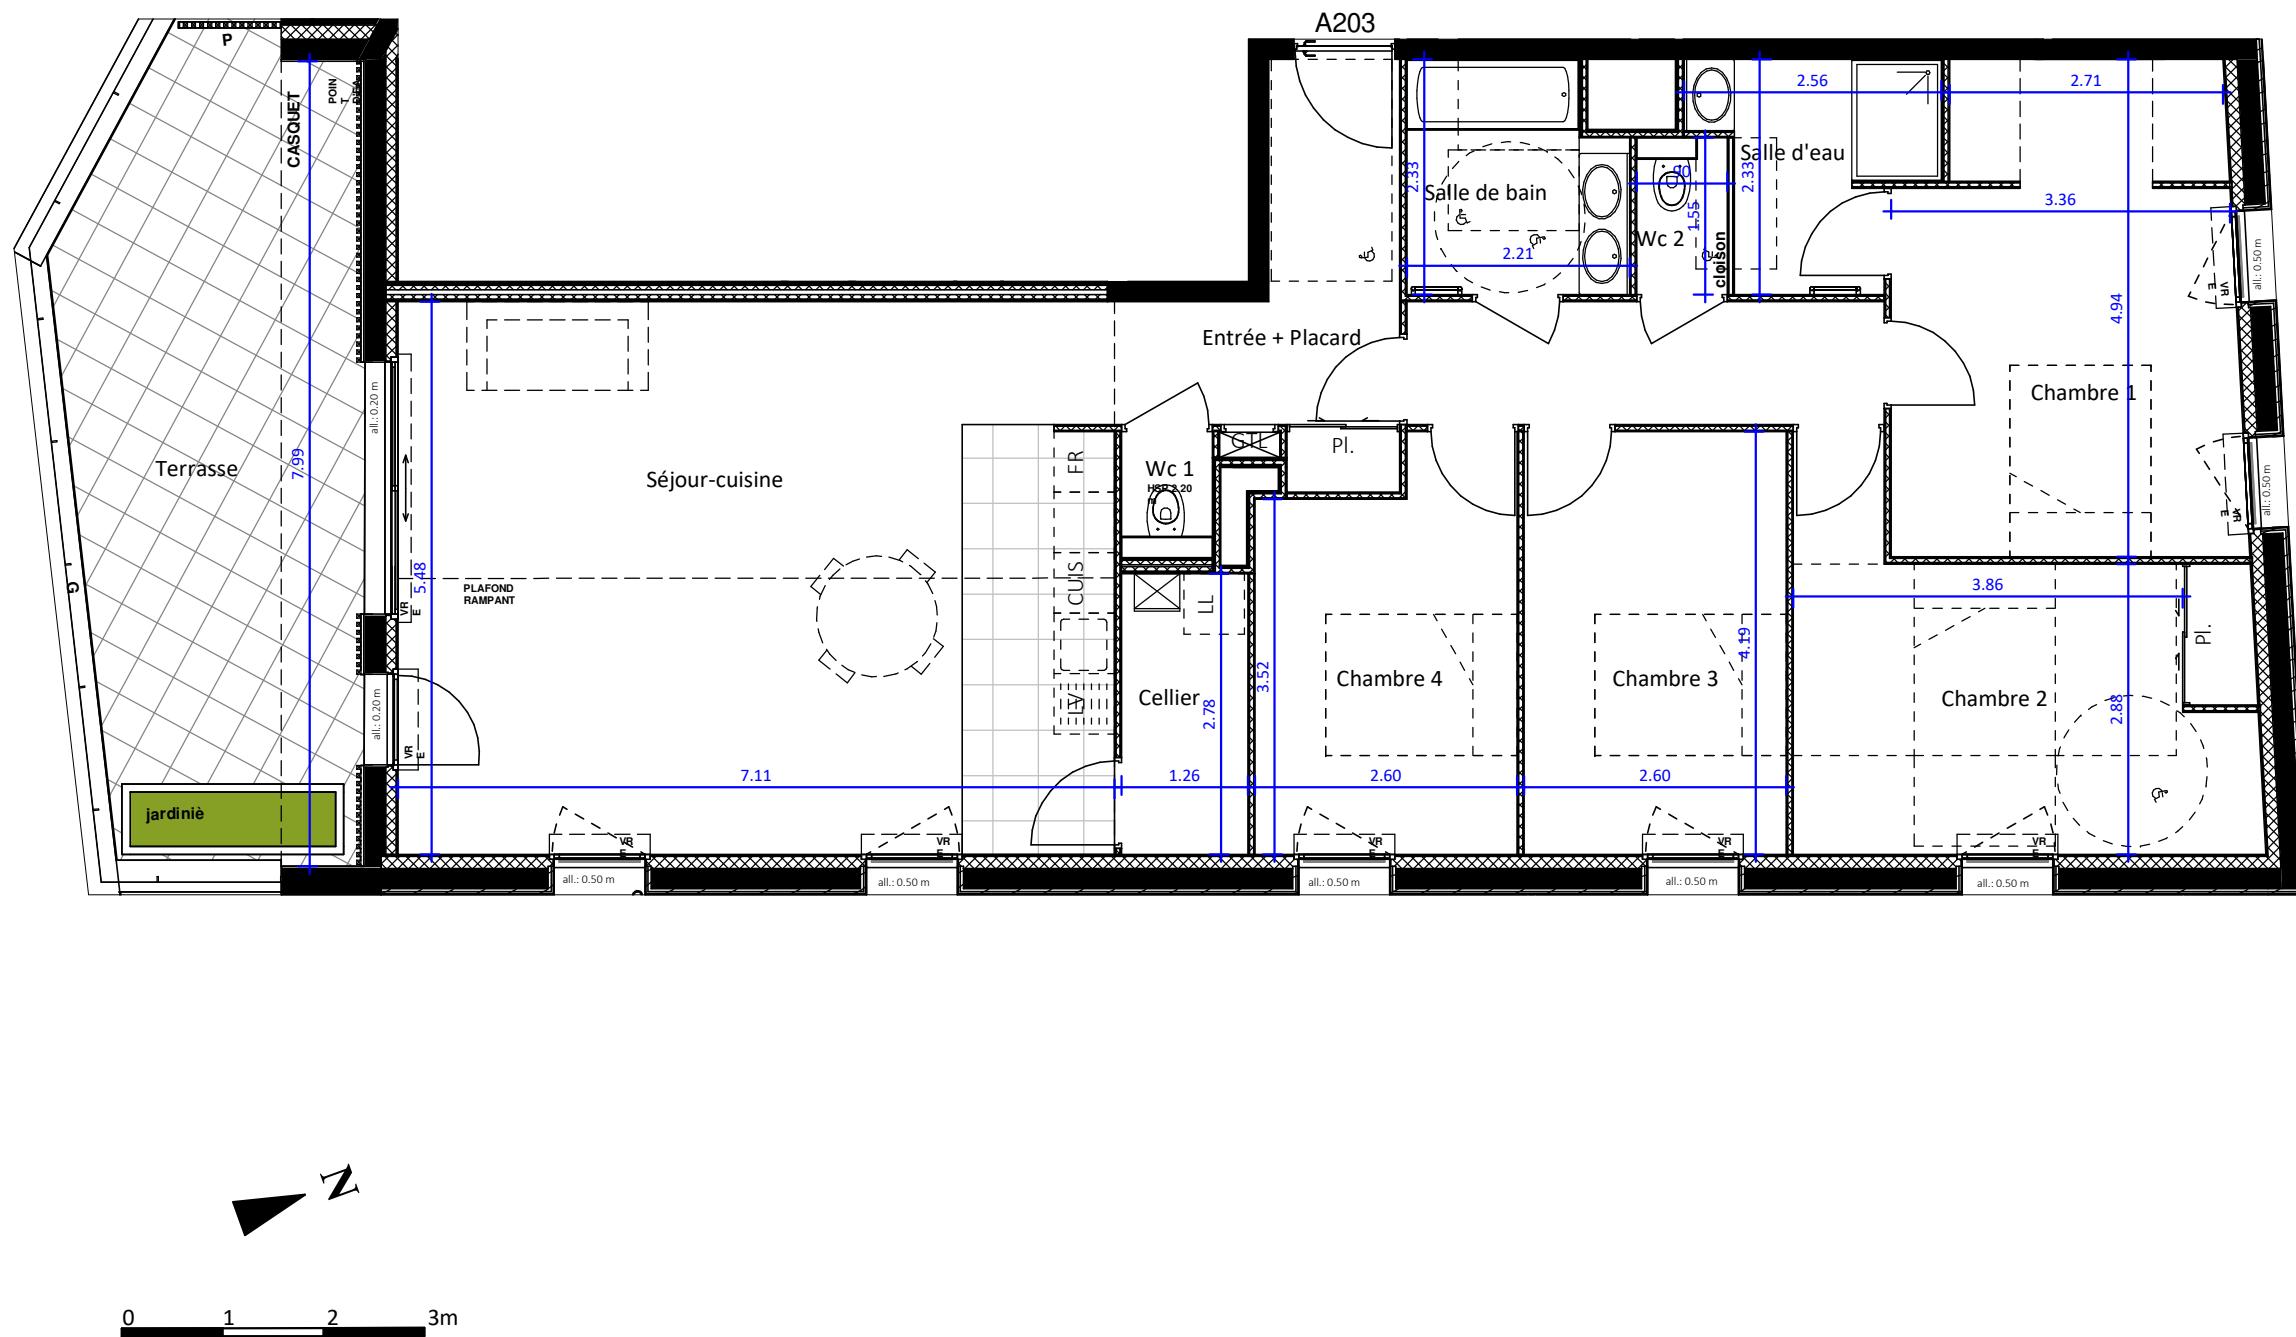

NOTA: Des modifications sont susceptibles d'être apportées à ce plan en fonction des nécessités techniques ou réglementaires de la réalisation, tant en ce qui concerne les dimensions libres que les équipements. Les surfaces et les hauteurs sous plafonds indiquées sont approximatives. Les retombées, soffites, faux plafonds, trappe d'accès aux gaines ainsi que l'emplacement des équipements sanitaires sont pas tous figurés ou le sont à titre indicatif. Les radiateurs ne sont pas indiqués : leur nombre, emplacement et dimension sera déterminé par l'étude thermique

Légende

PL : Placard
 PF : Porte-fenêtre
 CUI : Cuisson
 FR : Réfrigérateur
 LV : Lave-vaisselle
 LL : Lave-linge
 GTL : Gaine technique logement
 PV : pare-vue
 GC : Garde-corps
 HSP : Hauteur sous plafond
 Soffite, faux-plafond

Signature RESERVATAIRE(S)

Signature VENDEUR