

SILLAGE

14 rue Ariane 67000 STRASBOURG

PLAN DE VENTE

Type	N°	Niveau
T4	08	R+4



Indice	Date
A	05/02/2026

TABEAU DES SURFACES

Séjour/Cuisine	32,0
Chambre 01	11,5
Chambre 03	11,5
Chambre 02	10,0
Entrée	5,0
Sdb	5,0
Cellier	2,0
WC	2,0
Dgt	1,5
PI	0,5
TOTAL :	81 m²

Balcon	11,5
--------	------

PLAN SYNOPTIQUE

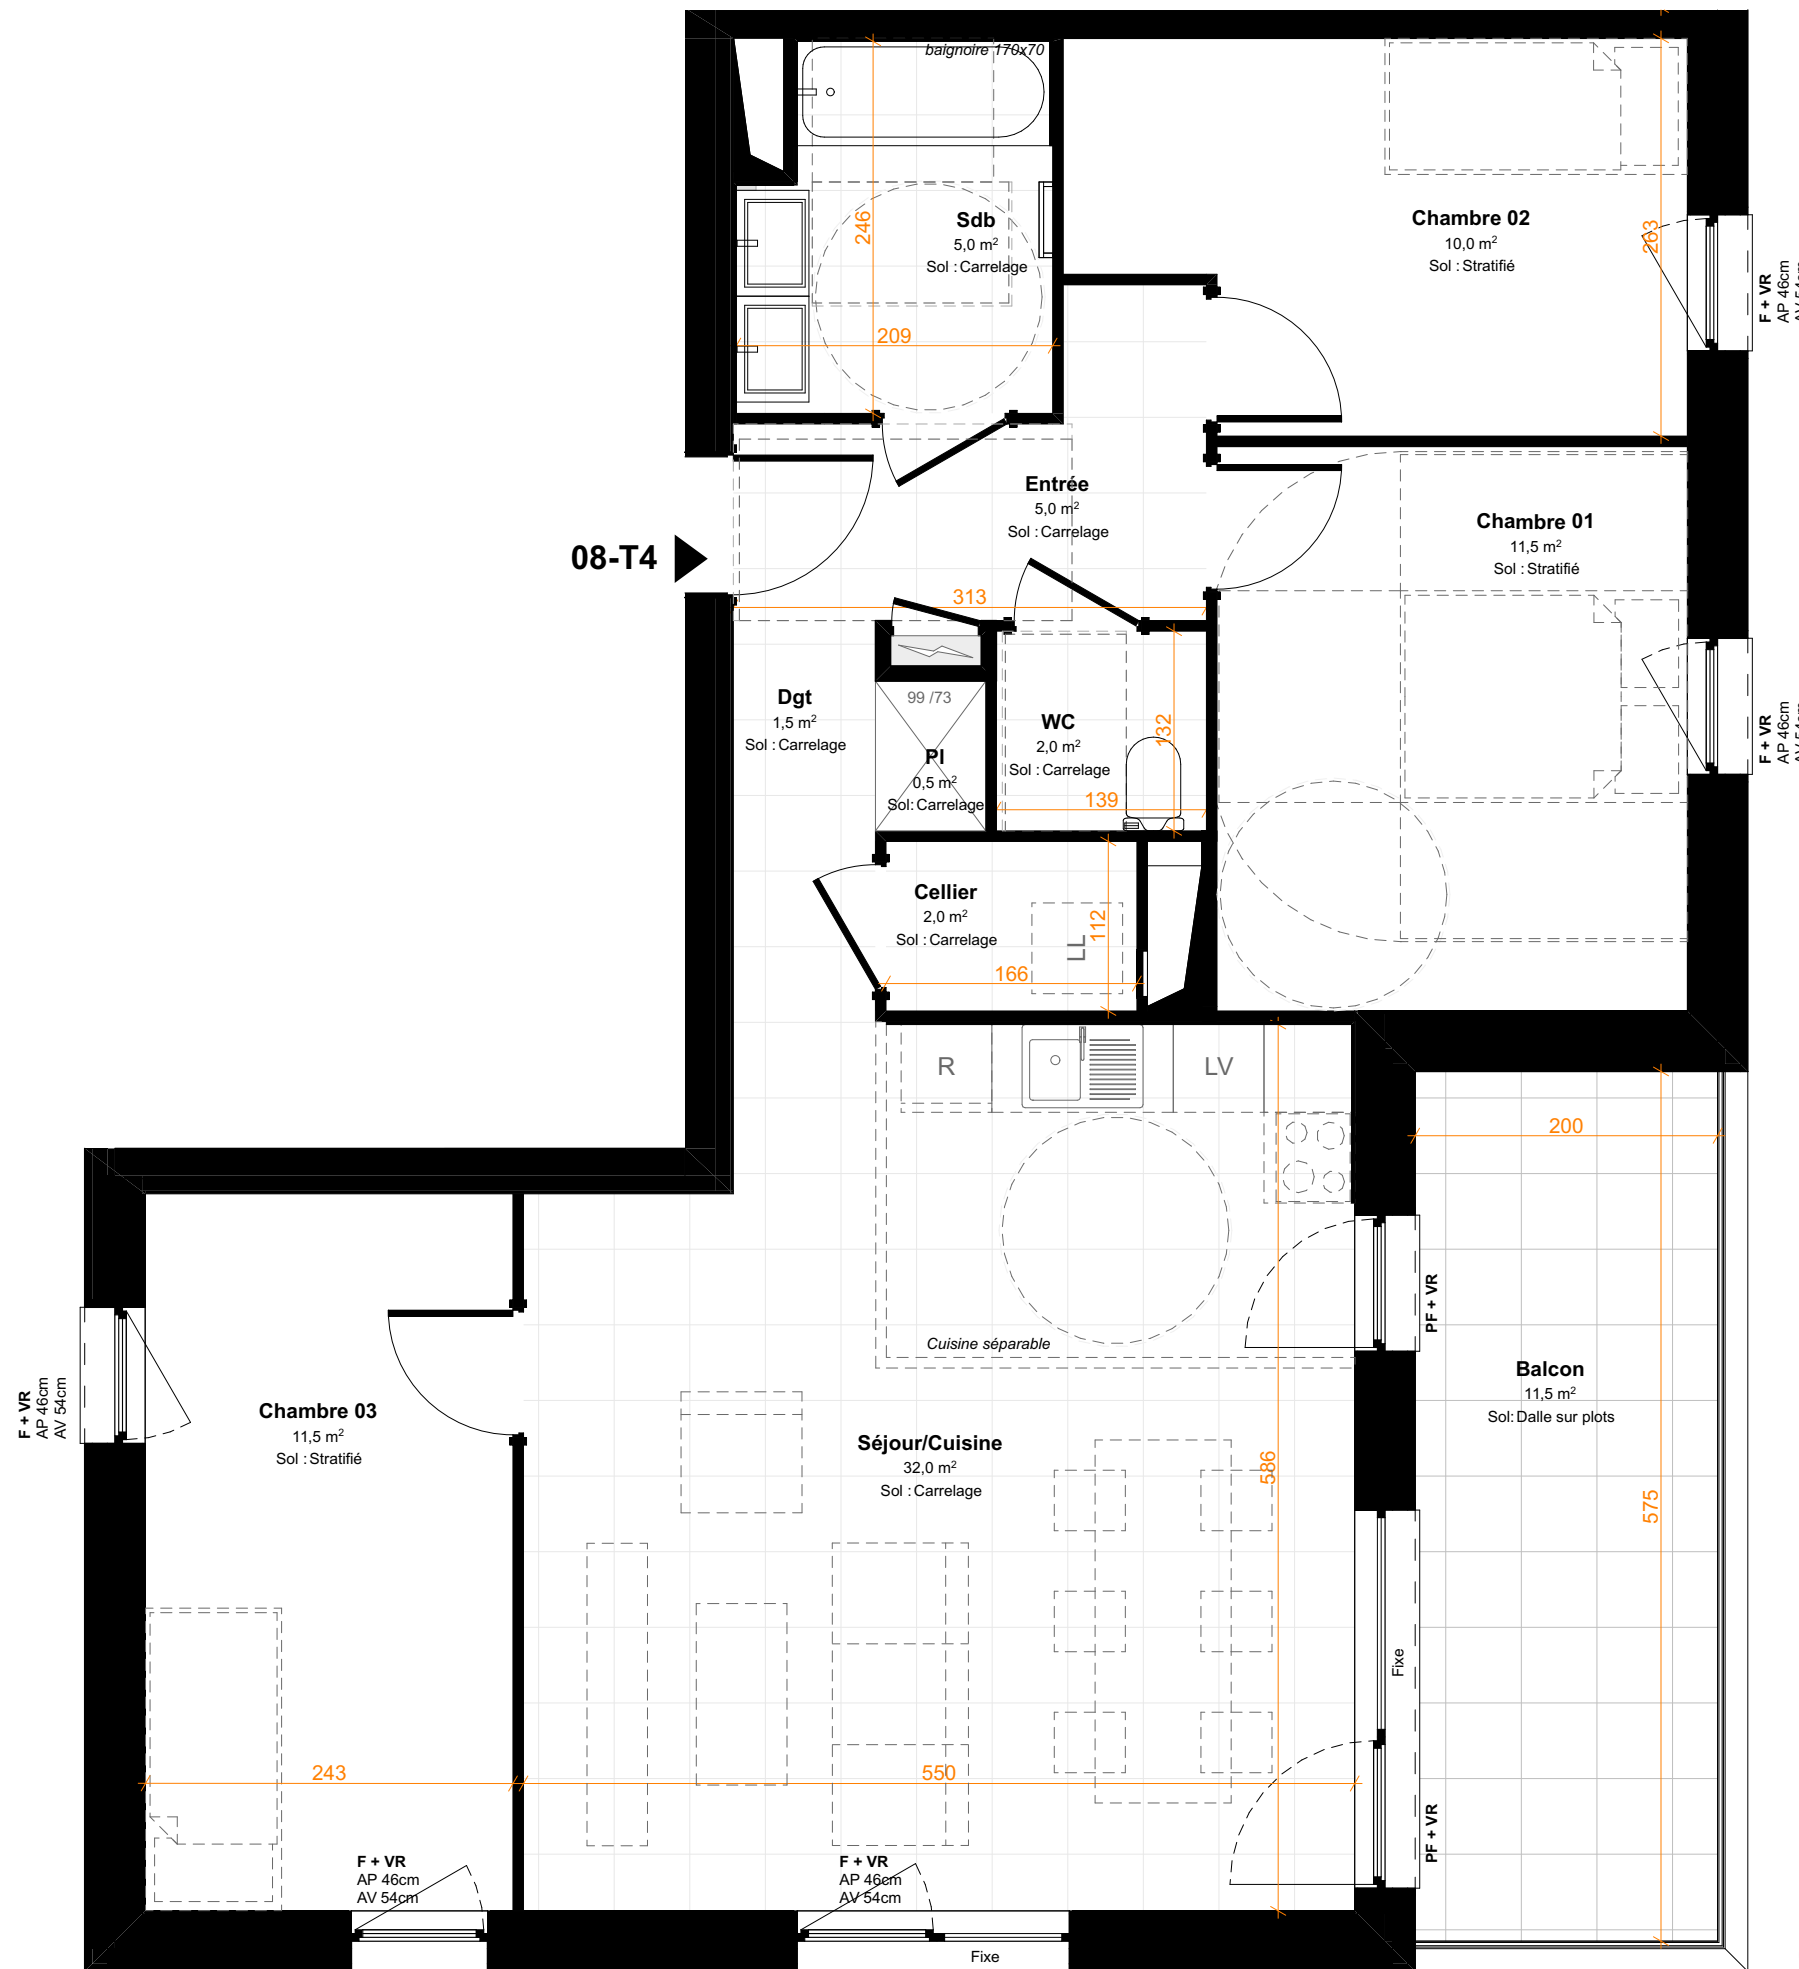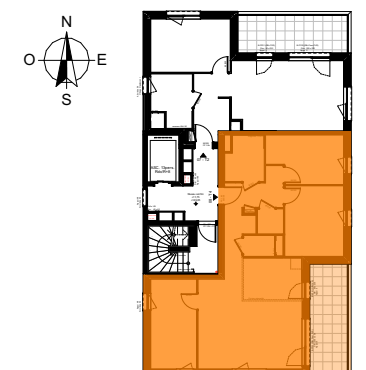

Légende :

- F fenêtre
- PF porte-fenêtre
- AP allège pleine
- AV allège vitrée
- VR volet roulant

