



PLAN DE COMMERCIALISATION

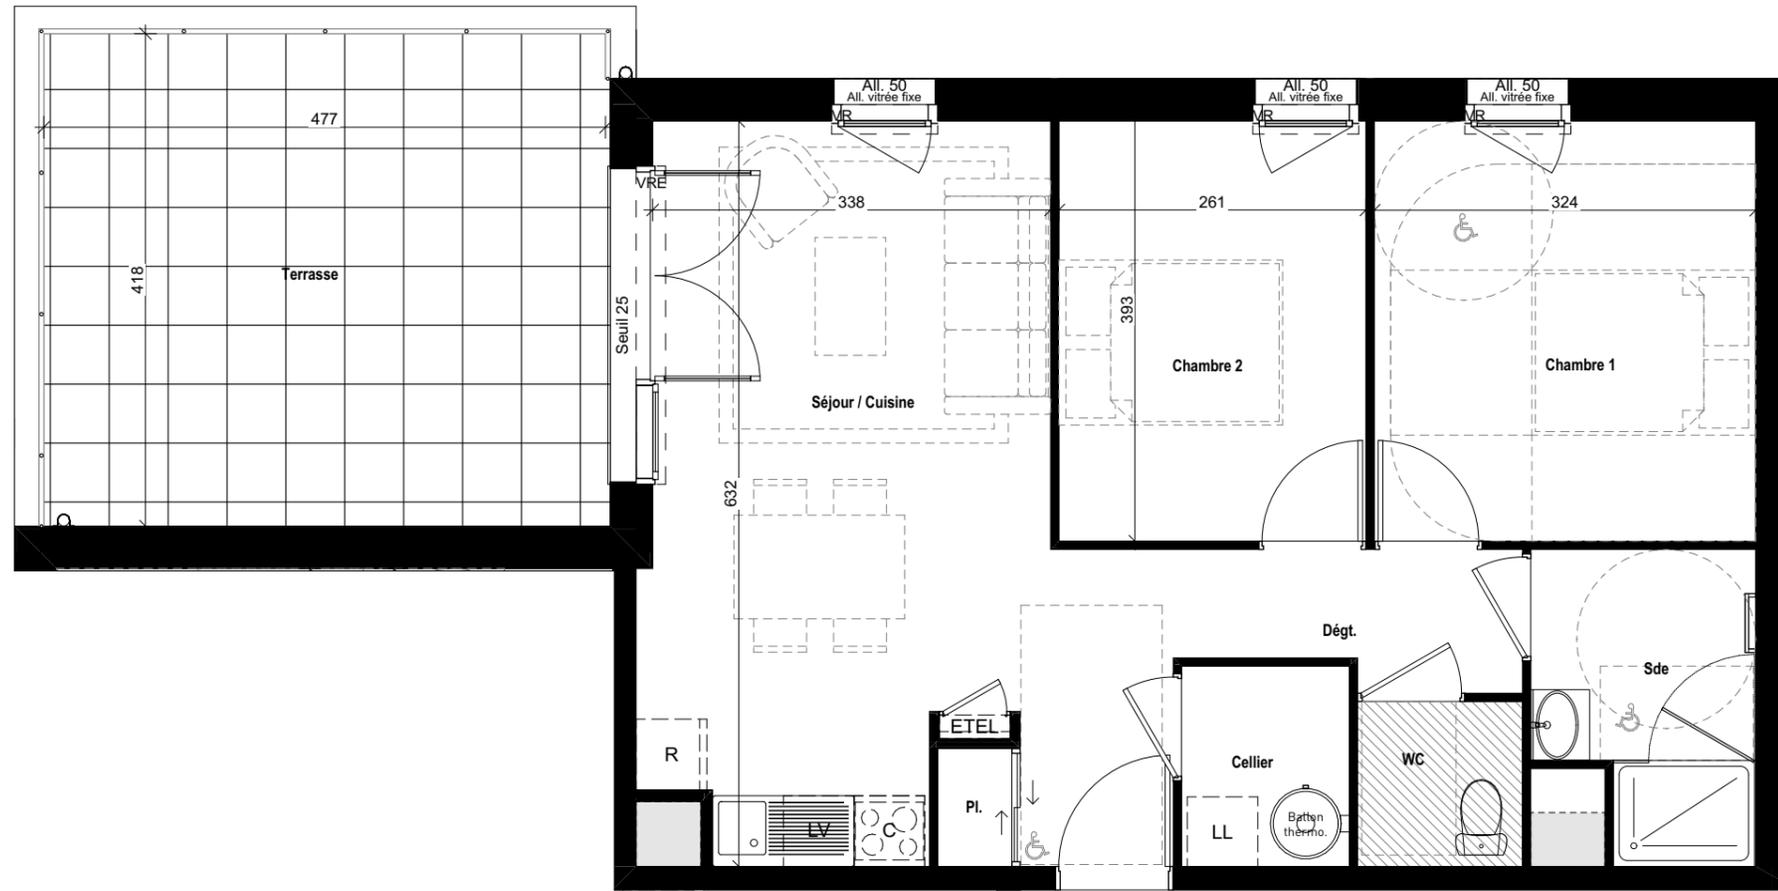

C404

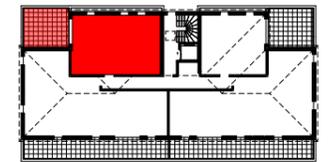

LEGENDE

- : Ballon thermodynamique
- : Tableau Electric
- Pl. : Placards
- : Faux Plafonds

BATIMENT	ETAGE	LOT	TYPE
C	ATTIQUE	C404	T3

SURFACES HABITABLES

Séjour / Cuisine	23,09
Chambre 1	11,55
Chambre 2	9,29
Sde	4,51
Dégt.	3,15
Cellier	2,42
WC	1,96
Pl.	0,63

SURFACE HABITABLE TOTALE	56,60 m²
Terrasse	19,87 m²

Date 21/09/2025

PLAN DE PRECOMMERCIALISATION

NOTA: Des modifications sont susceptibles d'être apportées à ce plan en fonction des nécessités techniques de la réalisation, tant en ce qui concerne les dimensions libres que l'équipement. Les surfaces indiquées sont approximatives. Les retombées, soffites, faux plafonds, canalisations, ballon d'eau chaude, ainsi que l'emplacement des équipements sont figurés à titre indicatif