




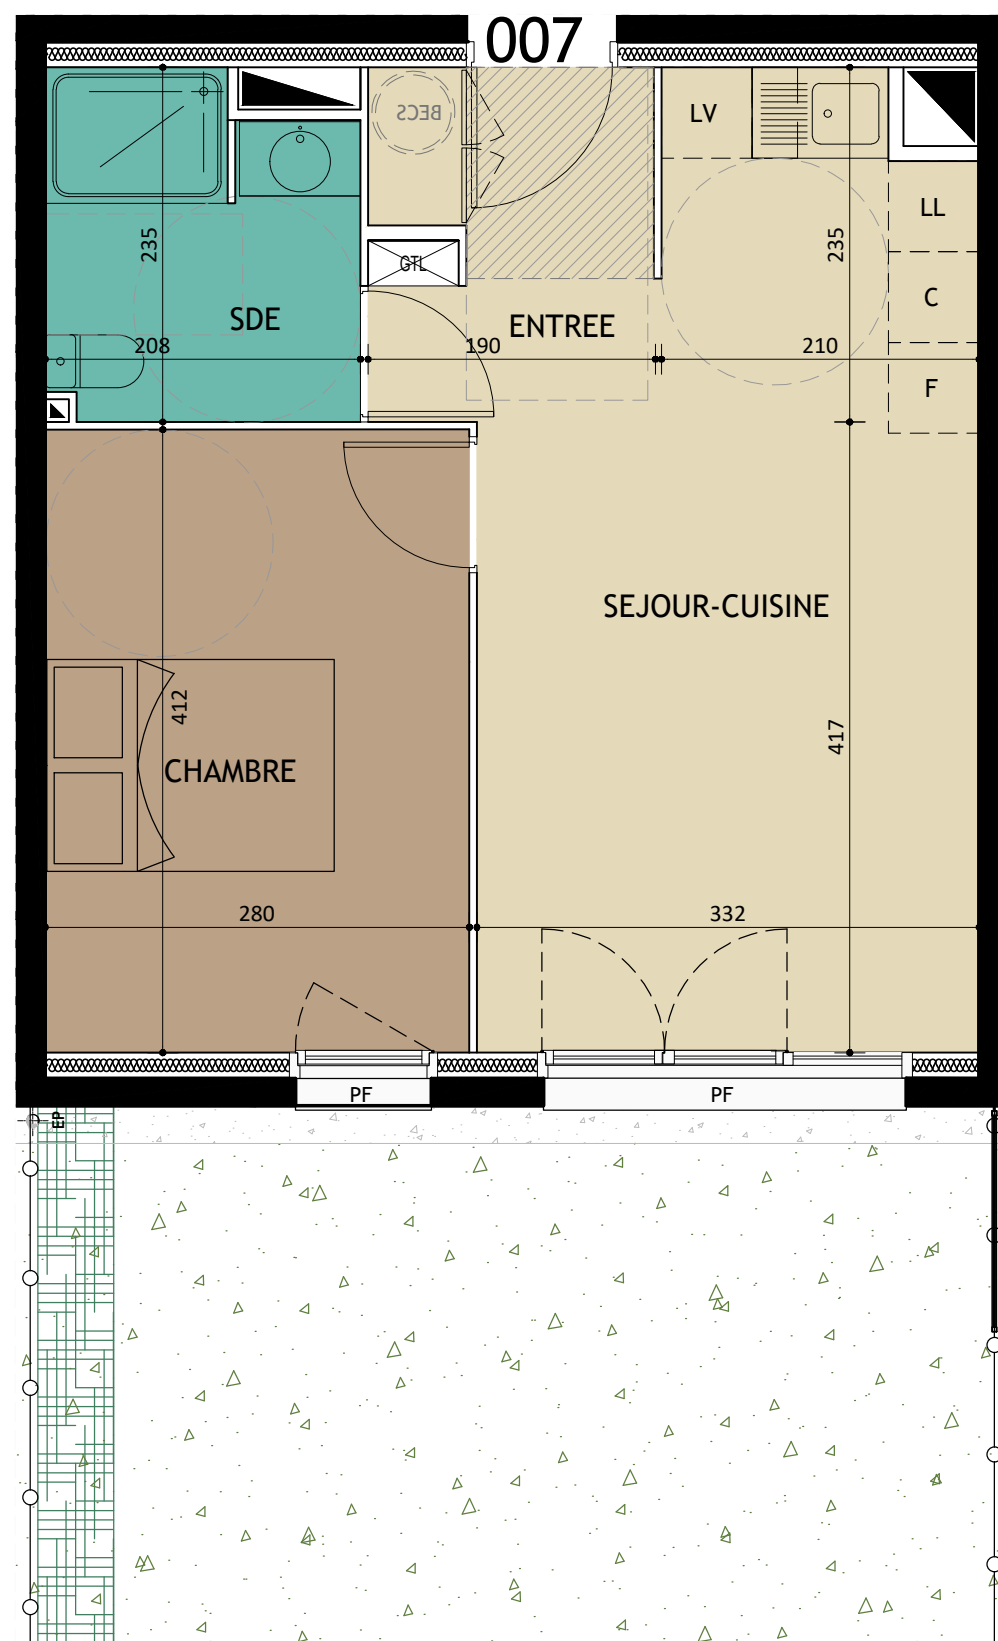

ECHELLE 1/50

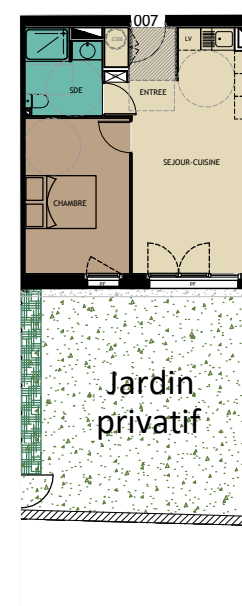

ECHELLE 1/200

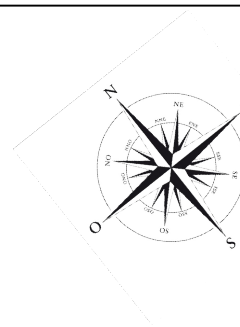

Coté Sud  
4 route d'Harcourt 14320 MAY SUR ORNE  
PLAN DE VENTE

3J  
PROMOTION

D.A  
Dangréaux Architecte



ABREVIATIONS :

- LL Lave-linge
- LV Lave-vaisselle
- C Cuisson
- F Froid

BECS Ballon d'eau chaude sanitaire

- AP Allège pleine
- AV Allège vitrée
- OB Oscillo-battant
- PF Porte-fenêtre

Soffite

|                   |                     |
|-------------------|---------------------|
| Parking           | 11                  |
| APPARTEMENT       | 007                 |
| ETAGE             | RDC                 |
| TYPE              | 2P                  |
| SURFACE HABITABLE | 40.04m <sup>2</sup> |

|                  |                     |
|------------------|---------------------|
| Entrée           | 4.35m <sup>2</sup>  |
| Séjour - Cuisine | 19.60m <sup>2</sup> |
| Chambre          | 11.55m <sup>2</sup> |
| Salle d'eau / WC | 4.54m <sup>2</sup>  |
| TOTAL HABITABLE  | 40.04m <sup>2</sup> |
| Jardin privatif  | 38m <sup>2</sup>    |

|        |            |
|--------|------------|
| DATE   | 19.03.2026 |
| INDICE | -          |

Nota : Les surfaces et équipements sont donnés à titre indicatif. Ce plan est susceptible d'être légèrement modifié en fonction des nécessités techniques et/ou réglementaires de la réalisation, et des sujétions de chantier. Les canalisations et radiateurs ne sont pas figurés au plan.