




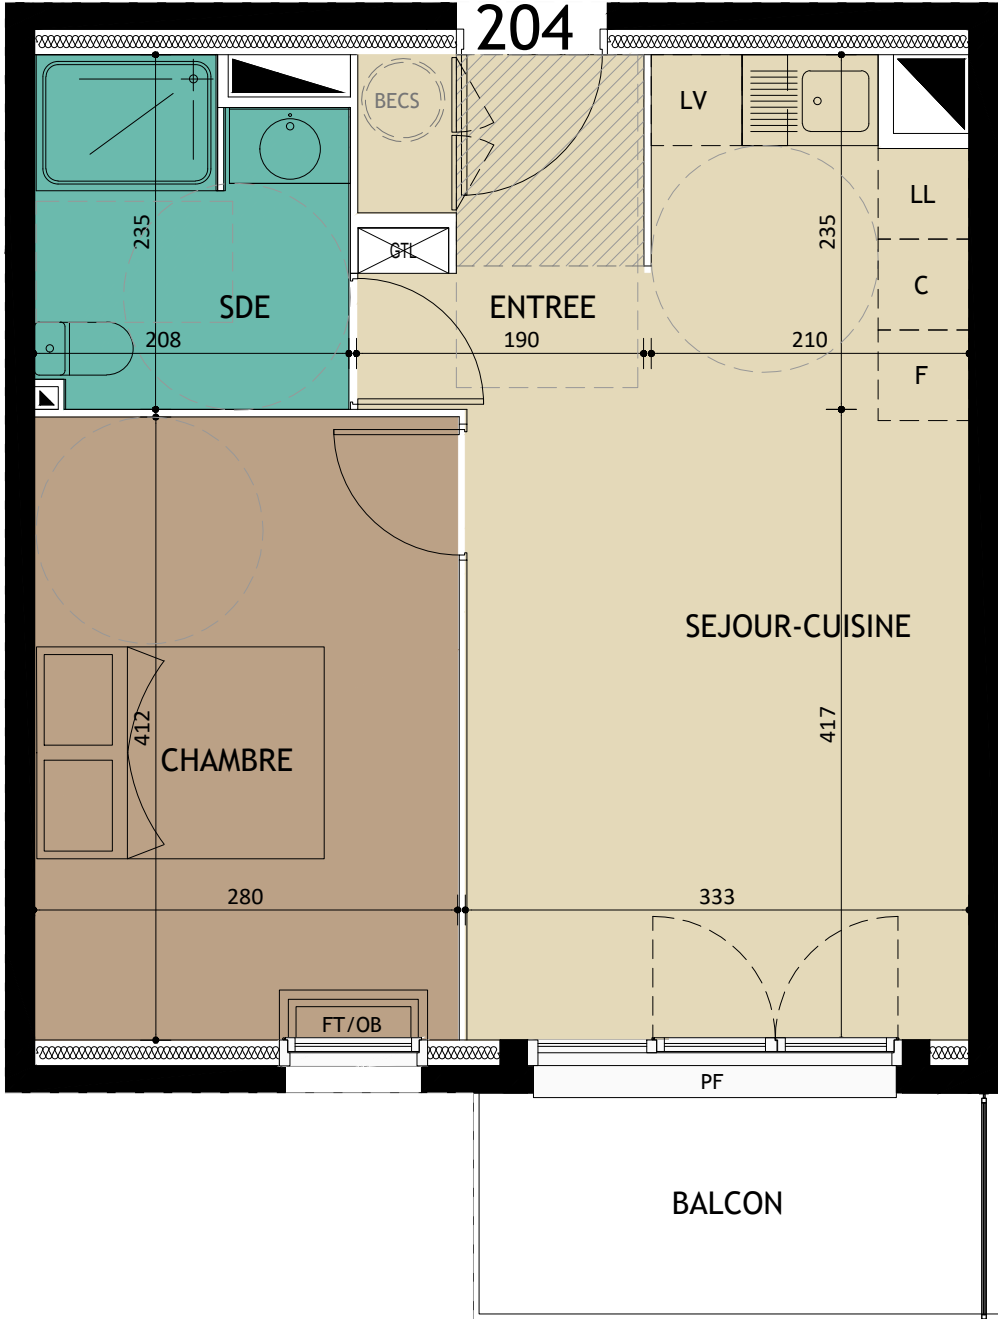

ECHELLE 1/50

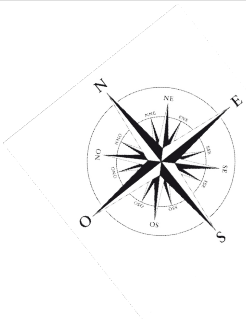

Coté Sud
4 route d'Harcourt 14320 MAY SUR ORNE
PLAN DE VENTE

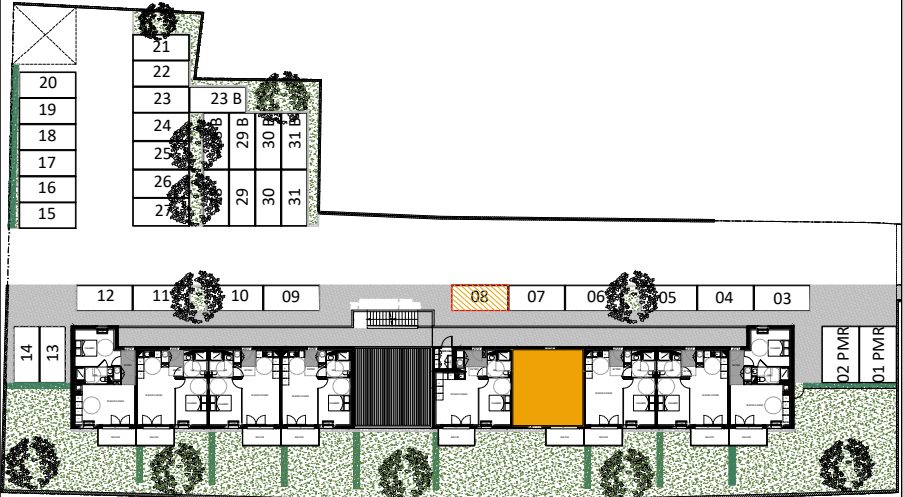

ABREVIATIONS :	Parking	8
	APPARTEMENT	204
	ETAGE	R+2
	TYPE	2P
	SURFACE HABITABLE	40.04m²
BECS Ballon d'eau chaude sanitaire	Entrée	4.35m²
	Séjour - Cuisine	19.60m²
	Chambre	11.55m²
	Salle d'eau / WC	4.54m²
	TOTAL HABITABLE	40.04m²
AP Allège pleine AV Allège vitrée OB Oscillo-battant PF Porte-fenêtre Soffitte	Balcon	4.88m²
	DATE	19.03.2026
	INDICE	-

Nota : Les surfaces et équipements sont donnés à titre indicatif. Ce plan est susceptible d'être légèrement modifié en fonction des nécessités techniques et/ou réglementaires de la réalisation, et des sujétions de chantier. Les canalisations et radiateurs ne sont pas figurés au plan.