

Département du Val d'Oise
COMMUNE DE CHAMPAGNE SUR OISE
de la Propriété sise Rue Notre Dame
Route Départemental n°4

"Résidence du Clos Muré"

PLAN DE VENTE
LOT 2

Maison individuelle à usage d'habitation

Cadastre : section AE n° 369p

Superficie : 460 m²

LEGENDE

limite du terrain

Clôture édifiée par 3J-WDG CONSTRUCTIONS

ZONE CONSTRUCTIBLE

implantation obligatoire en limite

arbre supprimé

muret technique

implantation indicative de l'accès des véhicules (charge acquéreur)

accès à la propriété


10.00

Cotation périmétrique


30.00

Altitude du terrain naturel - système NGF-IGN69
Les cotes altimétriques du terrain naturel sont celles avant travaux et sont susceptibles d'avoir subi des modifications.

NOTA : les cotes et les surfaces des lots sont données à titre indicatifs. Les cotes et surfaces définitives seront déterminées par le géomètre-expert après bornage du terrain.

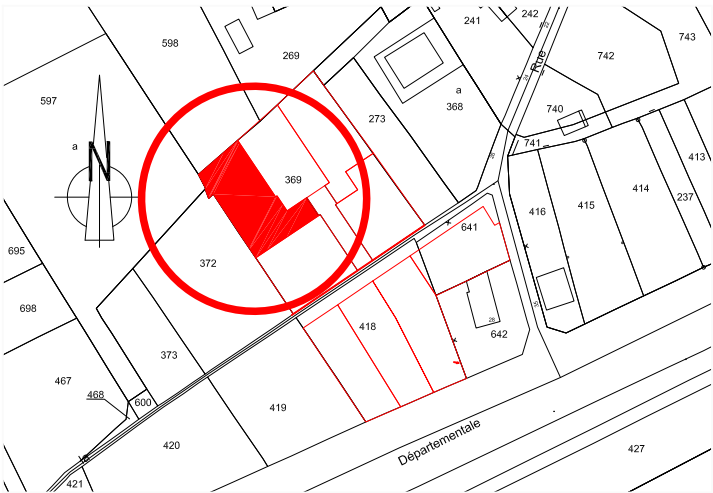

PLAN DE REPERAGE
(sans échelle)

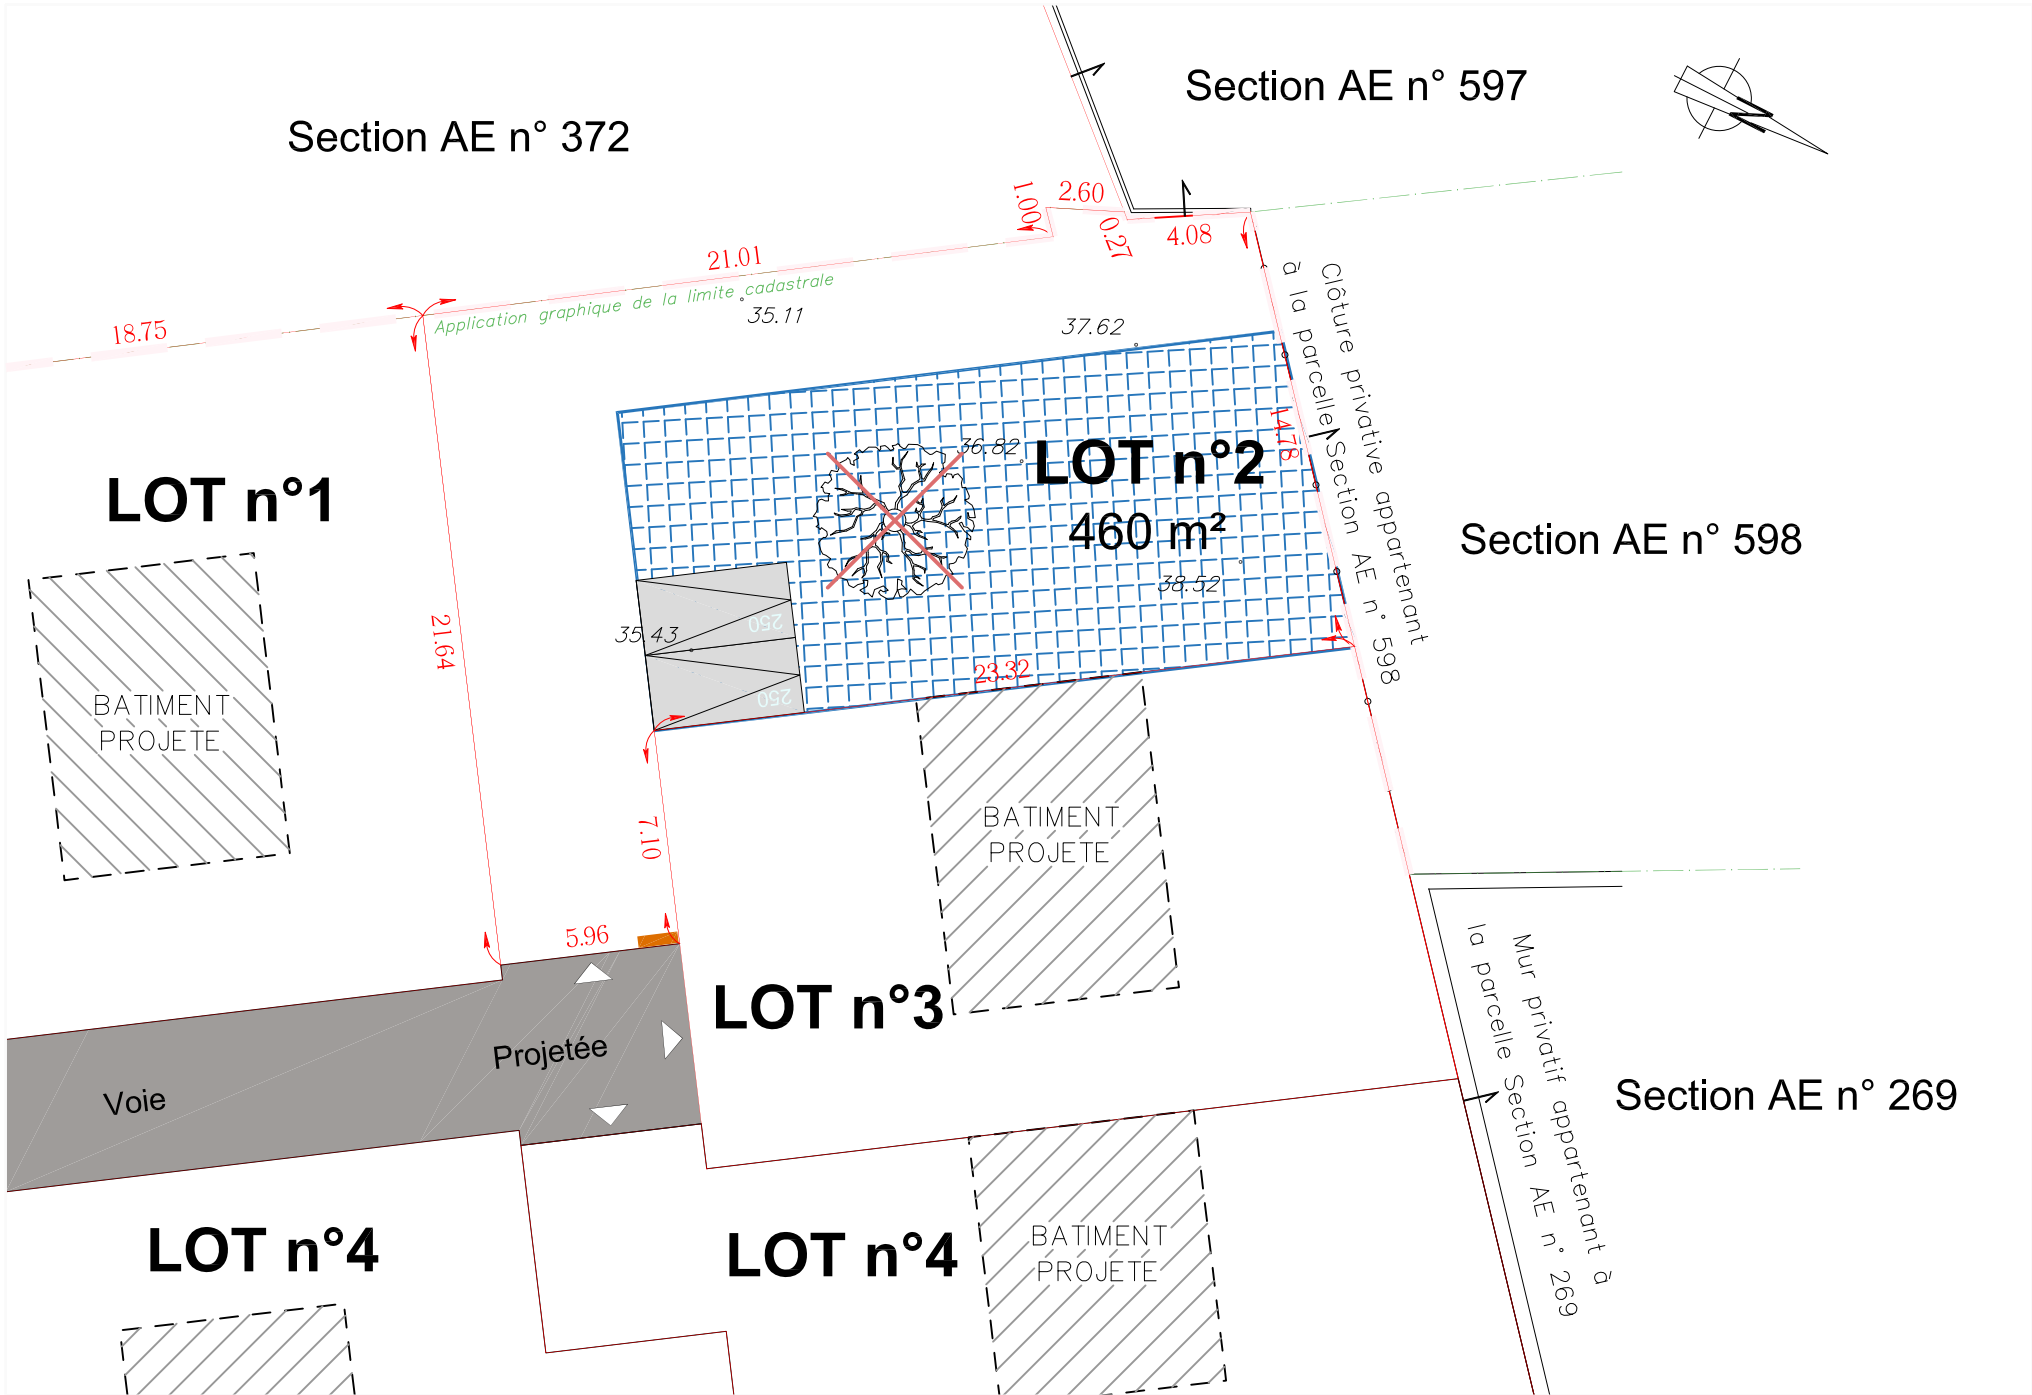

Date d'édition : 13/09/2022
Echelle : 1/250

Cabinet DEUTSCH
Géomètre-Expert D.P.L.G

BUREAU PRINCIPAL
6 Rue des Gauchères
95000 CERGY
☎ : 01 30 30 41 03

BUREAU SECONDAIRE
69 Av de la République
78500 SARTROUVILLE
☎ : 01 61 30 93 97

📠 : 01 30 32 98 13
✉ : brier.deutsch@orange.fr