



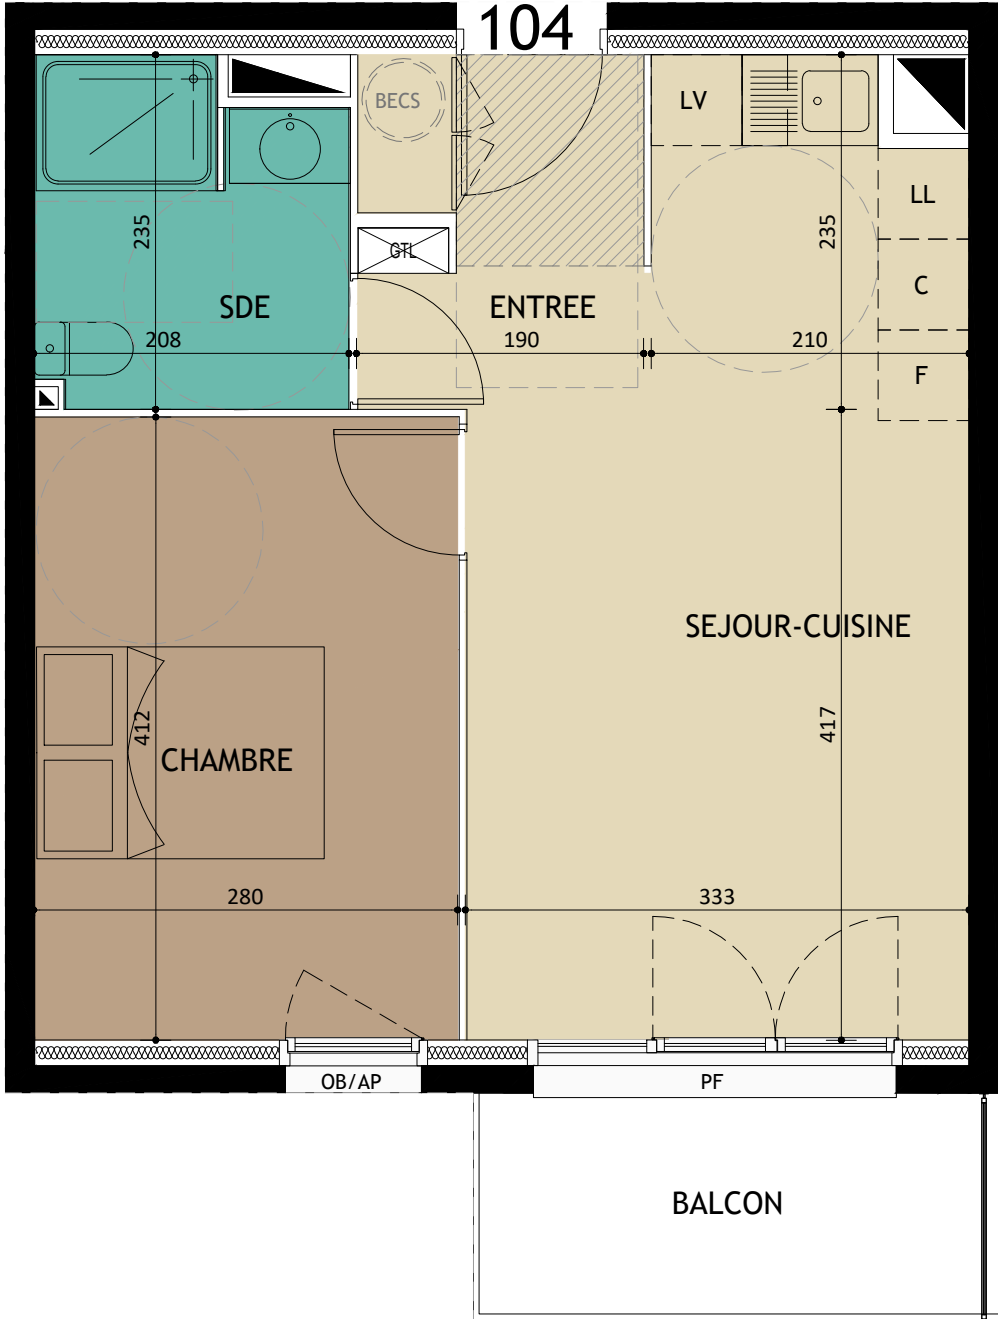


ECHELLE 1/50

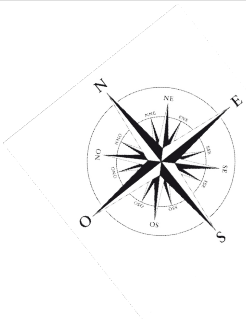

Coté Sud
4 route d'Harcourt 14320 MAY SUR ORNE
PLAN DE VENTE

3J
PROMOTION

D.A.
Dangréaux Architecte

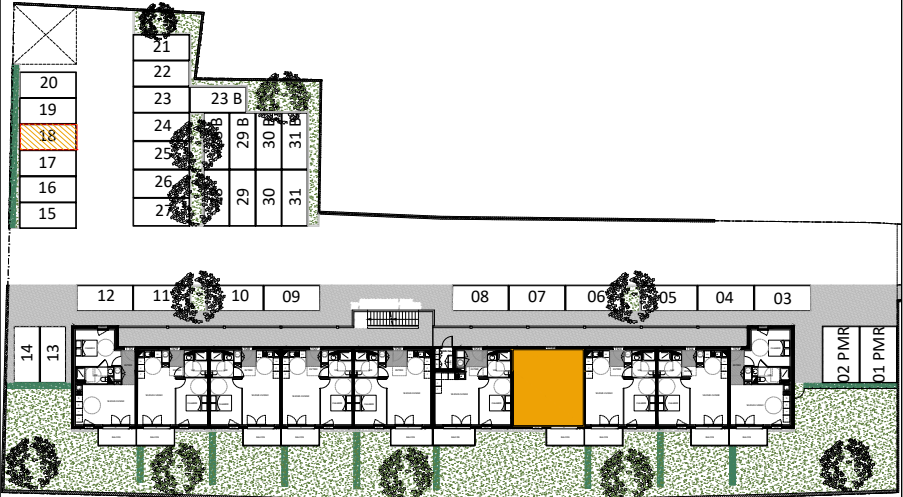

ABREVIATIONS :	Parking	18
	APPARTEMENT	104
	ETAGE	R+1
	TYPE	2P
	SURFACE HABITABLE	40.04m ²
BECS Ballon d'eau chaude sanitaire	Entrée	4.35m ²
	Séjour - Cuisine	19.60m ²
	Chambre	11.55m ²
	Salle d'eau / WC	4.54m ²
	TOTAL HABITABLE	40.04m ²
AP Allège pleine AV Allège vitrée OB Oscillo-battant PF Porte-fenêtre Soffitte	Balcon	4.88m ²
DATE		19.03.2026
INDICE		-

Nota : Les surfaces et équipements sont donnés à titre indicatif. Ce plan est susceptible d'être légèrement modifié en fonction des nécessités techniques et/ou réglementaires de la réalisation, et des sujétions de chantier. Les canalisations et radiateurs ne sont pas figurés au plan.