

SPARK

**CONSTRUCTION DE
40 LOGEMENTS COLLECTIFS**

QUARTIER DES ECRIVAINS
ROUTE DE BRUMATH / RUE MISTRAL
67800 BISCHHEIM

N° Appart	Type	Niveau
109	T5	R+1


BAT.A

Tableau des surfaces


Pièce	Surface
Cellier	2,6
Chambre 1	12,7
Chambre 2	10,0
Chambre 3	9,7
Chambre 4	12,4
Dgt	7,7
Entrée	4,4
Pl	1,0
Sdb	4,7
Sde	2,6
Séjour / Cuisine	22,6
Wc	1,8
TOTAL SHAB	92,2 m²
Balcon	15,1
TOTAL EXT	15,1 m²

Signatures

Situation

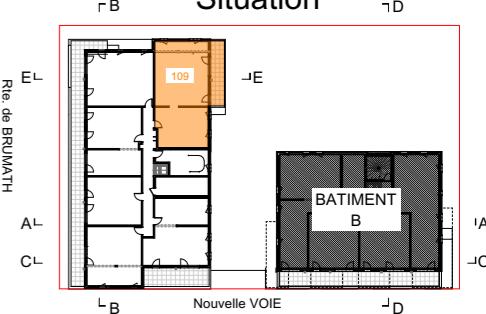

0 1 2 3
1:75

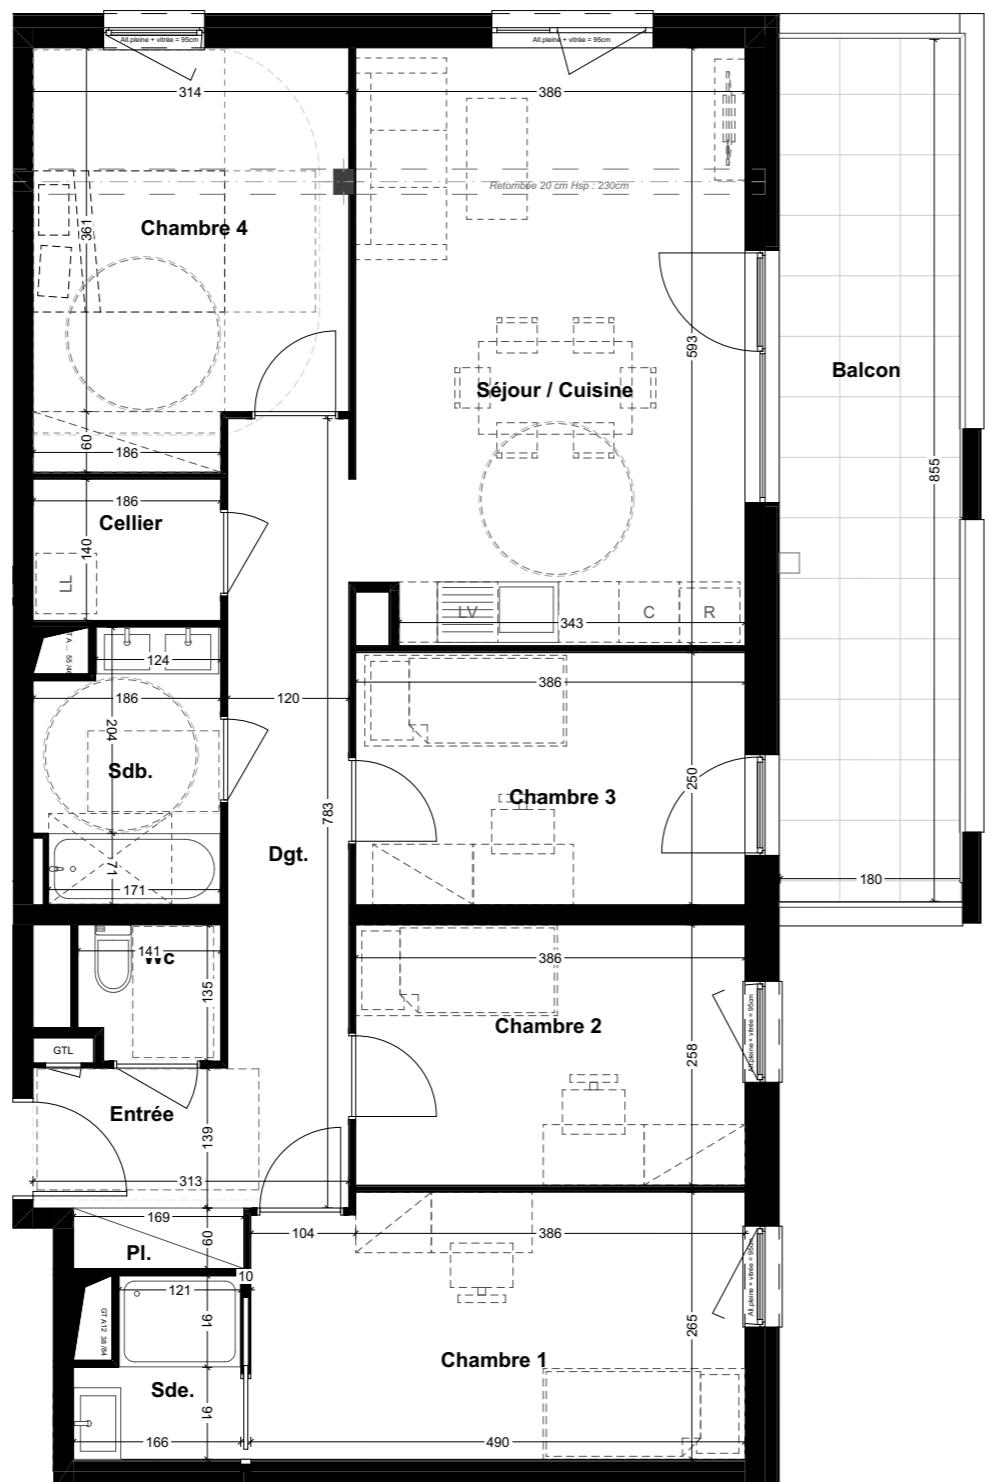

109 - 15