


32 passage du Théâtre
68 090 MULHOUSE Cedex
Tél : 03.89.46.86.26
E-mail : contact68@ptfa.fr

Le Domaine des Sources

Avenue Nessel
68570 SOULTZMATT

Logement	Type	Niveau
3	3 Pièces	RdC
Entrée		4.55 m ²
Séjour / Cuisine		26.60 m ²
Cellier		1.63 m ²
Dégagement		4.56 m ²
Salle d'eau		4.49 m ²
WC		1.77 m ²
Chambre 1		12.08 m ²
Chambre 2		10.75 m ²
Total habitable		66.43 m ²

Plan de localisation

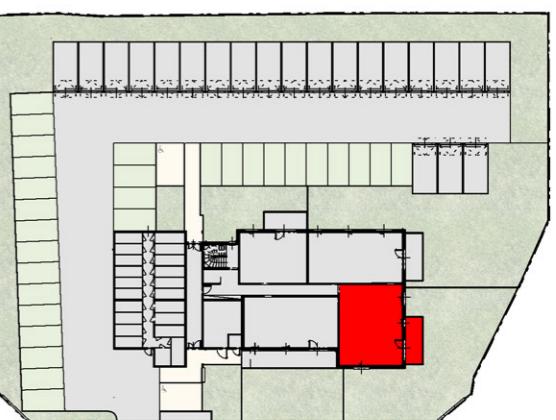

Signatures



Des modifications sont susceptibles d'être apportées en fonction des nécessités techniques et administratives de la réalisation, tant en ce qui concerne les dimensions libres que l'équipement. Les surfaces sont approximatives. Les retombées de soffites, faux-plafonds, canalisations sont mentionnées à titre indicatif. Le mobilier, les arbustes et arbres à hautes tiges sont mentionnés à titre indicatif et ne sont pas dus.




Date 01.09.2025
Indice

32 passage du Théâtre
68 090 MULHOUSE Cedex
Tél : 03.89.46.86.26
E-mail : contact68@ptfa.fr

Le Domaine des Sources

Avenue Nessel
68570 SOULTZMATT

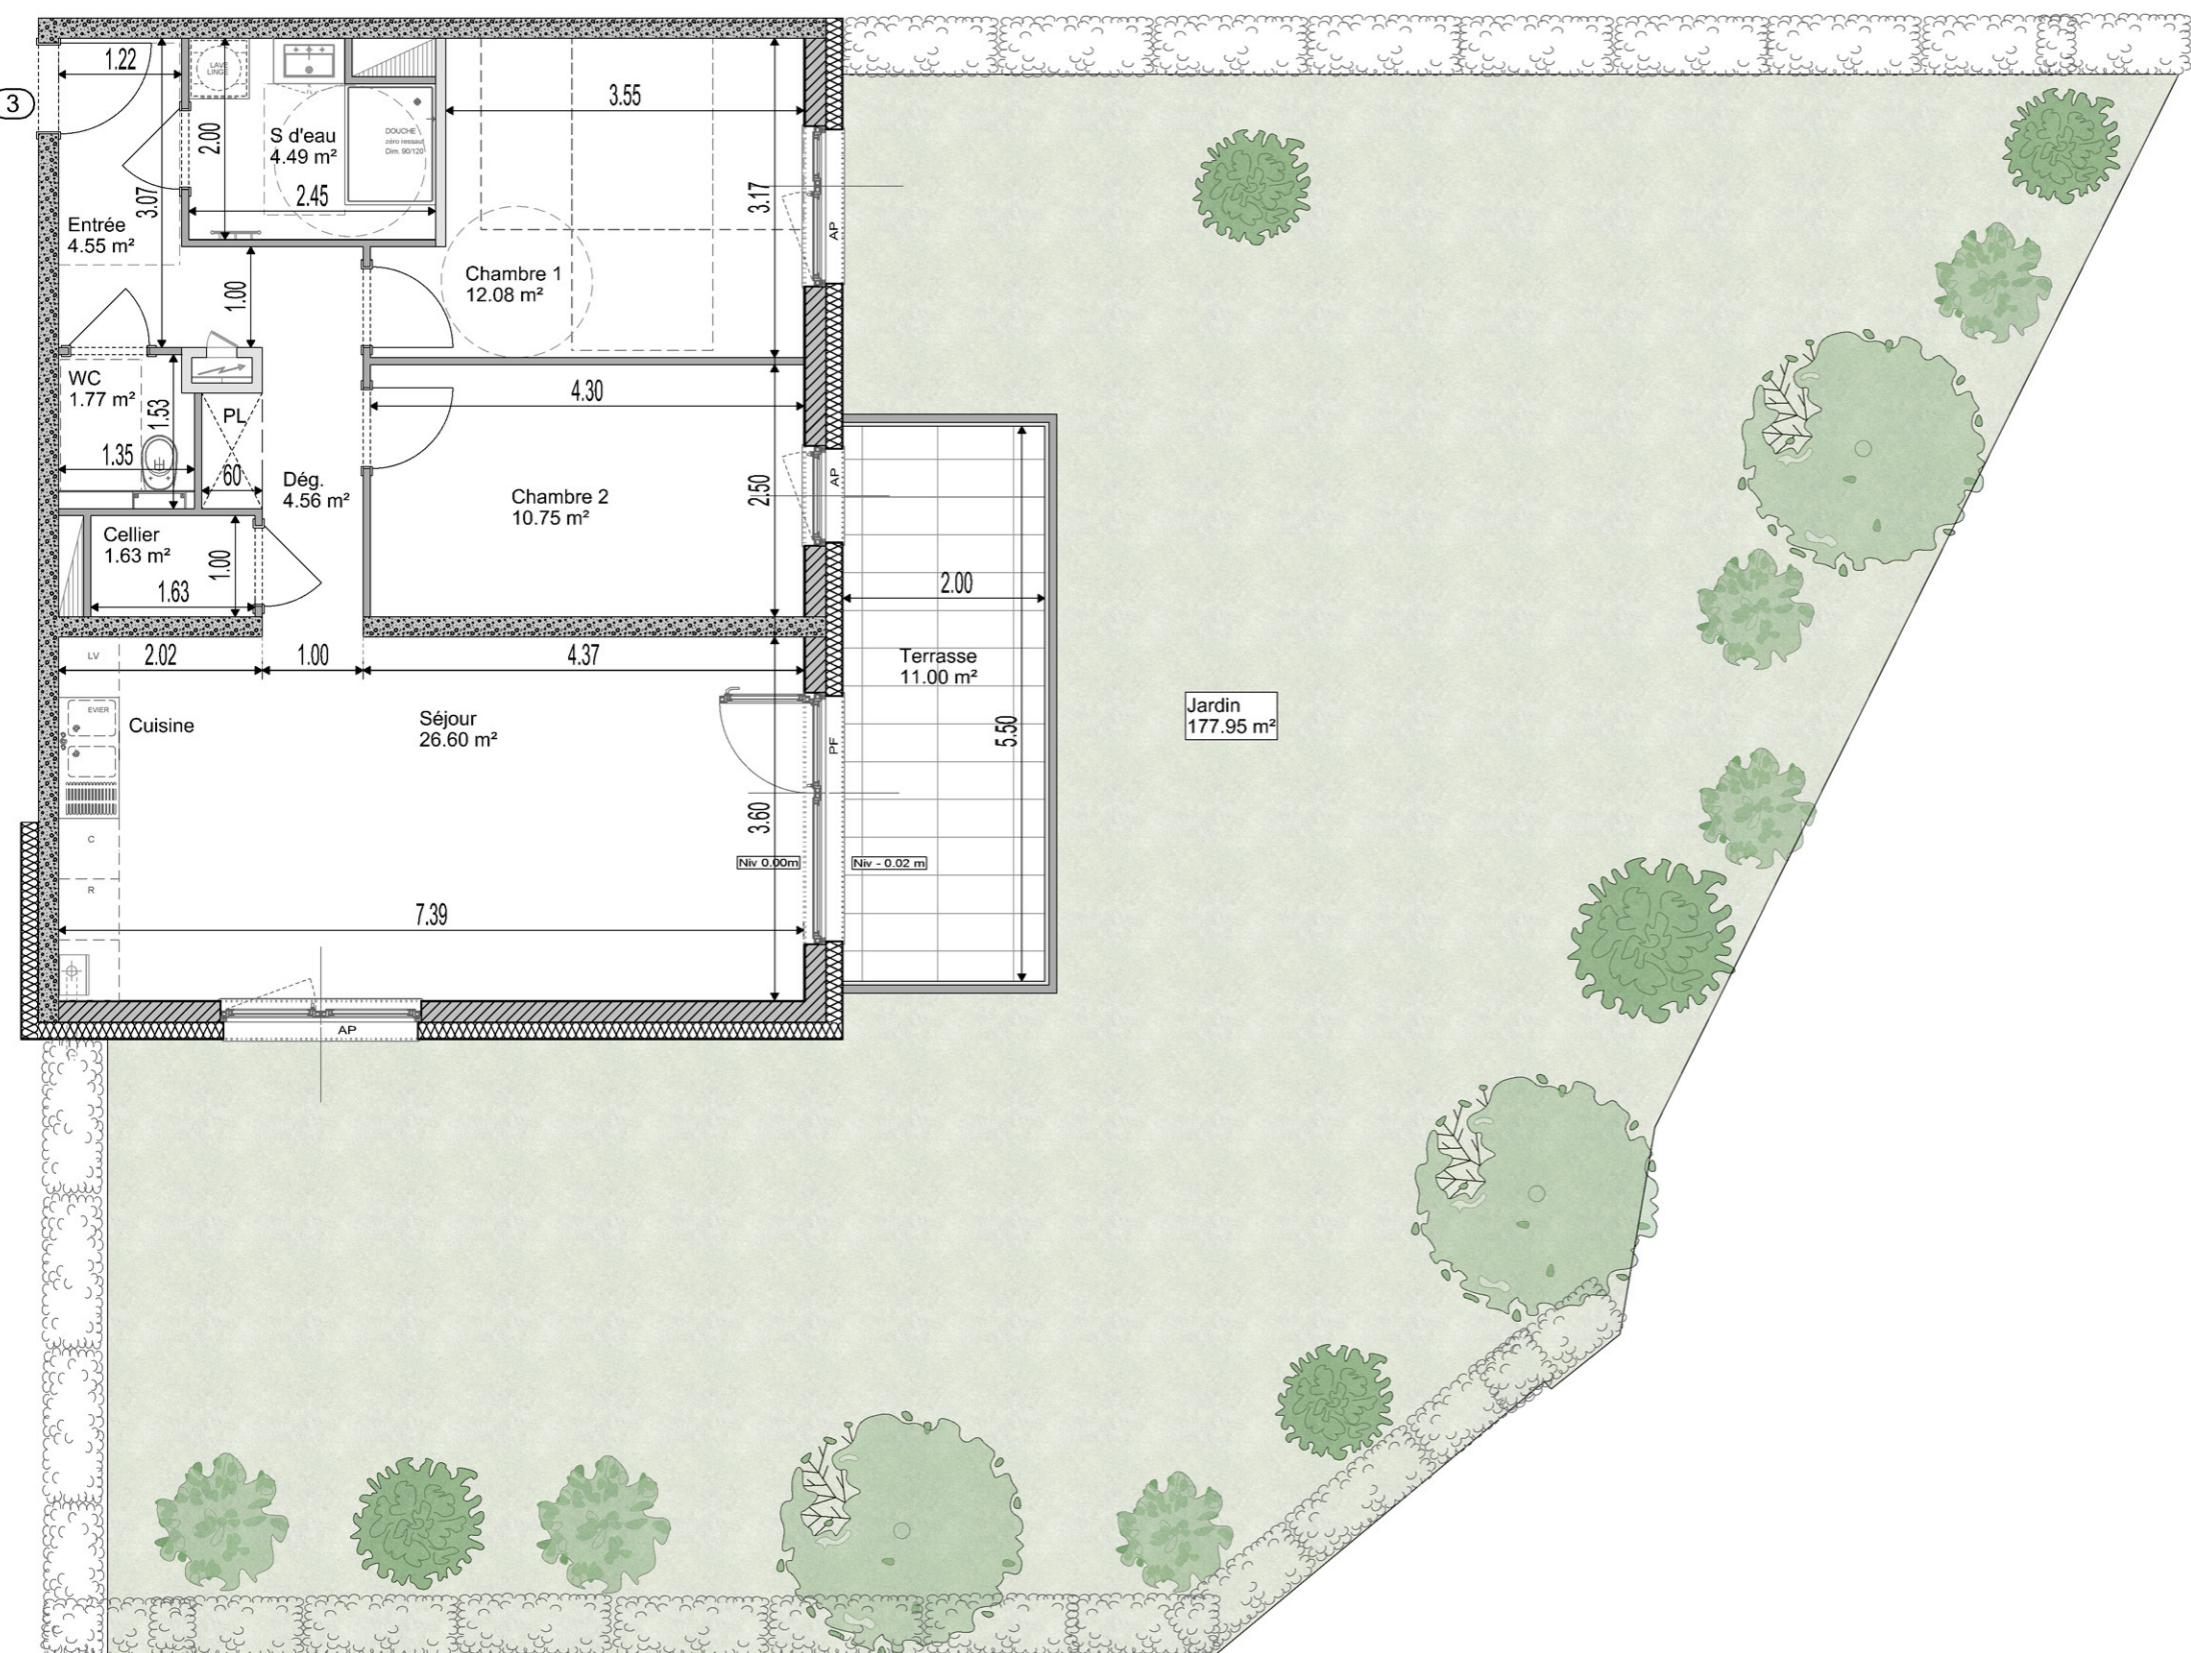

Logement	Type	Niveau
3	3 Pièces	RdC
Entrée		4.55 m ²
Séjour / Cuisine		26.60 m ²
Cellier		1.63 m ²
Dégagement		4.56 m ²
Salle d'eau		4.49 m ²
WC		1.77 m ²
Chambre 1		12.08 m ²
Chambre 2		10.75 m ²
Total habitable		66.43 m ²
Terrasse		11.00 m ²
Jardin		177.95 m ²

Plan de localisation



Signatures

Date
Indice

01.09.2025