



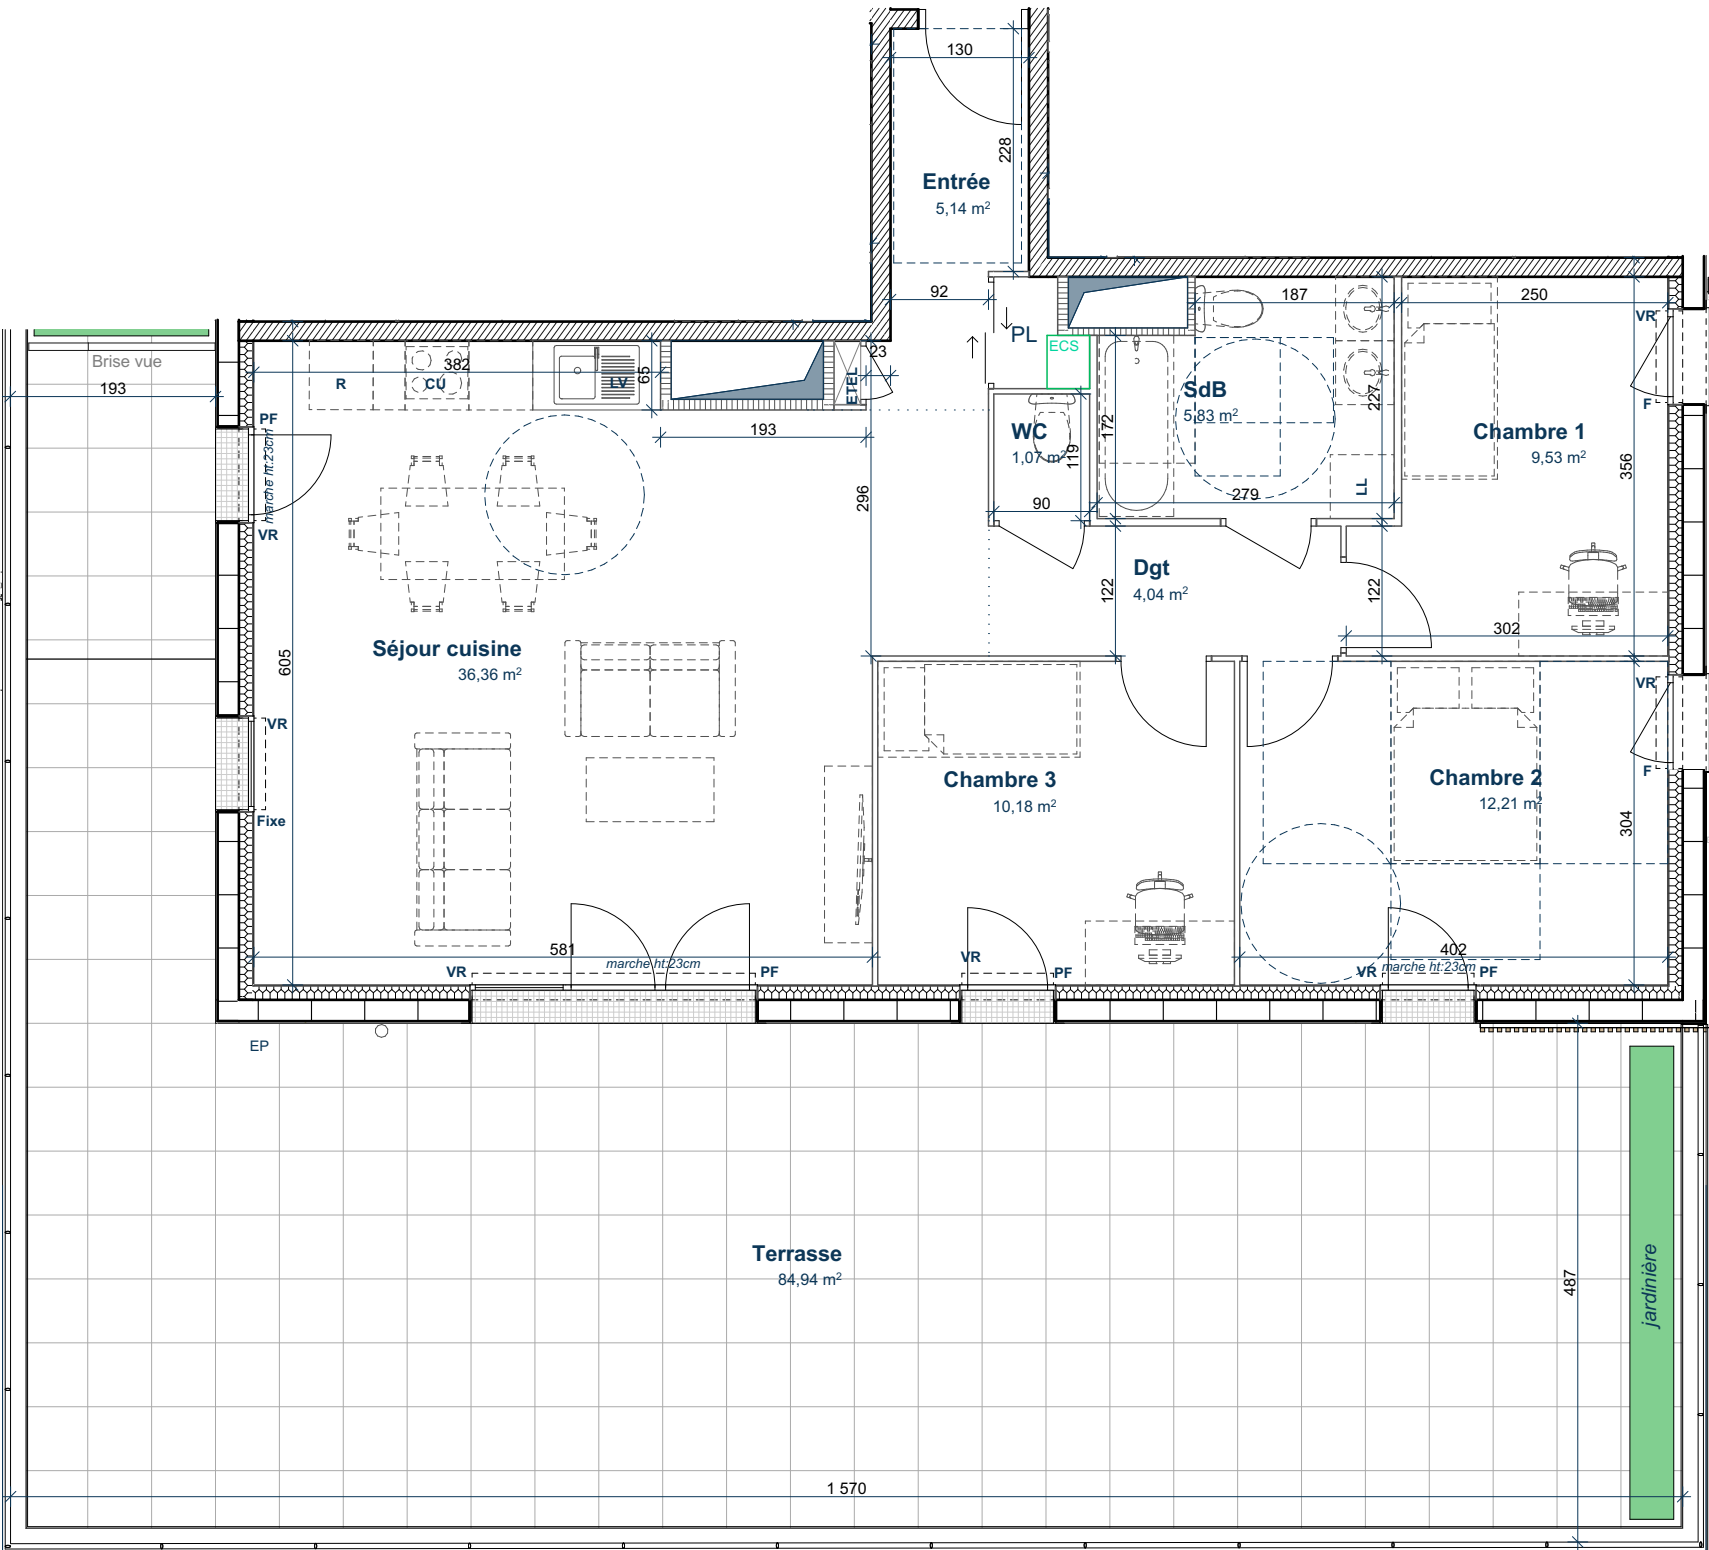

LES TERRASSES DE L'ORNE

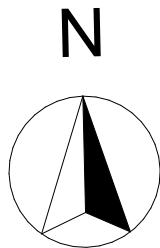


PLAN DE VENTE

Appartement A 402
Type 4P

niveau Plan R+4

places de stationnement attribuées:
A36 et A37

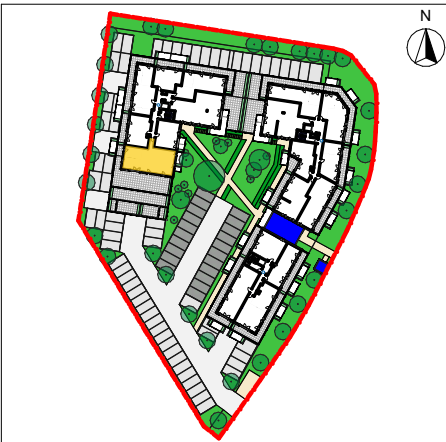

Surface habitable

Chambre 1	9,53
Chambre 2	12,21
Chambre 3	10,18
Dgt	4,04
Entrée	5,14
SdB	5,83
Séjour cuisine	36,36
WC	1,07

84,36 m²

Surface extérieure

Terrasse	84,94
----------	-------

F	Fenêtre	LV	Lave vaisselle
PF	Porte-fenêtre	LL	Lave Linge
VR	Volet roulant	R	Réfrigérateur
ETEL	Tableau d'alimentation	CU	Cuisinière

Le 05/12/2024

Indice
MARCHÉS

Architectes
MILLET-CHILOU-GARDETTE

NOTA : 1 - Les surfaces et les équipements sont données à titre indicatif. Les détails d'exécution, les techniques réglementaires et les suggestions de chantier peuvent apporter des modifications tant en ce qui concerne les dimensions libres que l'équipement.
2 - Les équipements suivants, mobiliers, frigo, lave-ling, lave-vaisselle, plaque de cuisson, aménagements placards, voitures, représentés sur le plan ne sont pas compris en vente tout comme les éléments en pointillés.

Image non contractuelle