
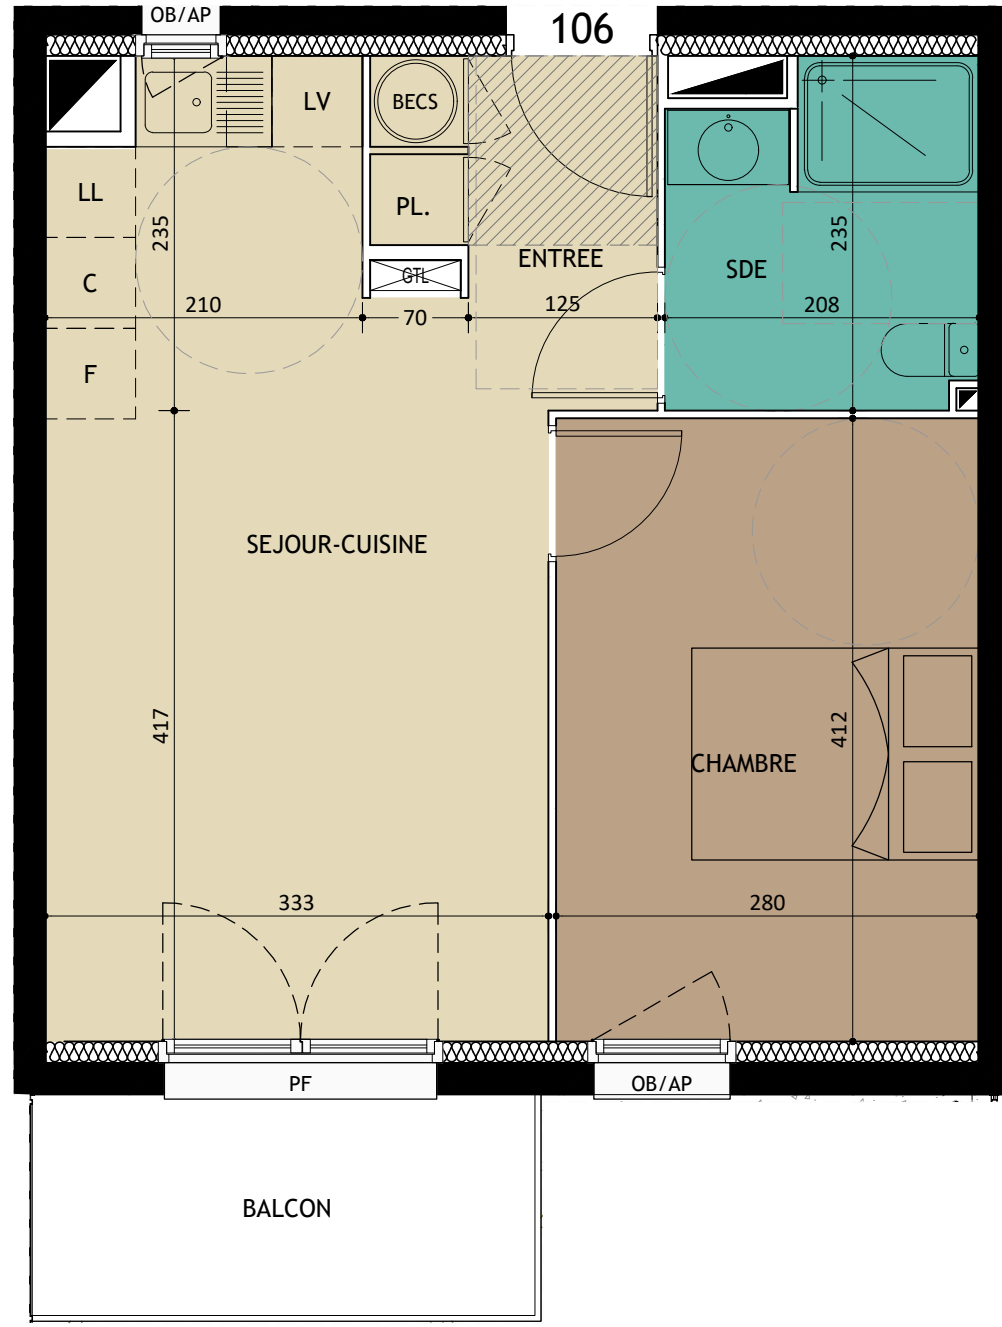


Le Clos de la Fonderie
1C rue Moisson 14111 LOUVIGNY
PLAN DE VENTE DEFINITIF

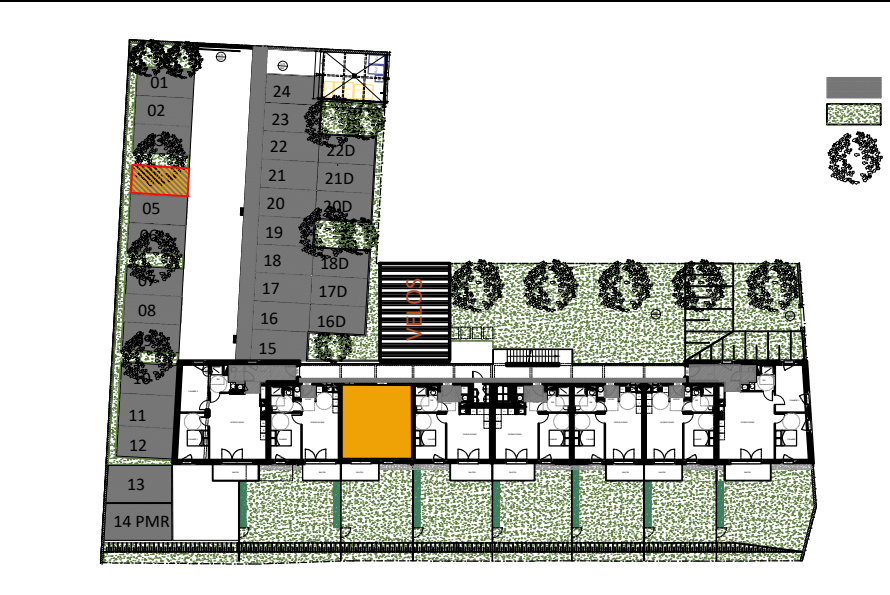

ECHELLE 1/50

ABREVIATIONS :

- LL Lave-linge
- LV Lave-vaisselle
- C Cuisson
- F Froid

BECS Ballon d'eau chaude sanitaire

- AP Allège pleine
- AV Allège vitrée
- OB Oscillo-battant
- PF Porte-fenêtre

Soffite

Parking	04
APPARTEMENT	106
ETAGE	ETAGE 1
TYPE	2P
SURFACE HABITABLE	38.73m ²

Entrée	3.74m ²
Séjour - Cuisine	18.96m ²
Chambre	11.53m ²
Salle d'eau / WC	4.50m ²
TOTAL HABITABLE	38.73m ²
Balcon	5.07m ²

DATE	09.12.2025
INDICE	-

Nota : Les surfaces et équipements sont donnés à titre indicatif. Ce plan est susceptible d'être légèrement modifié en fonction des nécessités techniques et/ou réglementaires de la réalisation, et des sujétions de chantier. Les canalisations et radiateurs ne sont pas figurés au plan.