

ECLOSIA




TRIGNAC


A - 103

R+1
T3

Pièces	SHAB
Chambre 2	10,63 m ²
Chambre PMR	13,23 m ²
Entrée	4,22 m ²
SDE PMR	5,60 m ²
Sejour	31,52 m ²
	65,20 m ²
Balcon A-103	12,14 m ²
	12,14 m ²

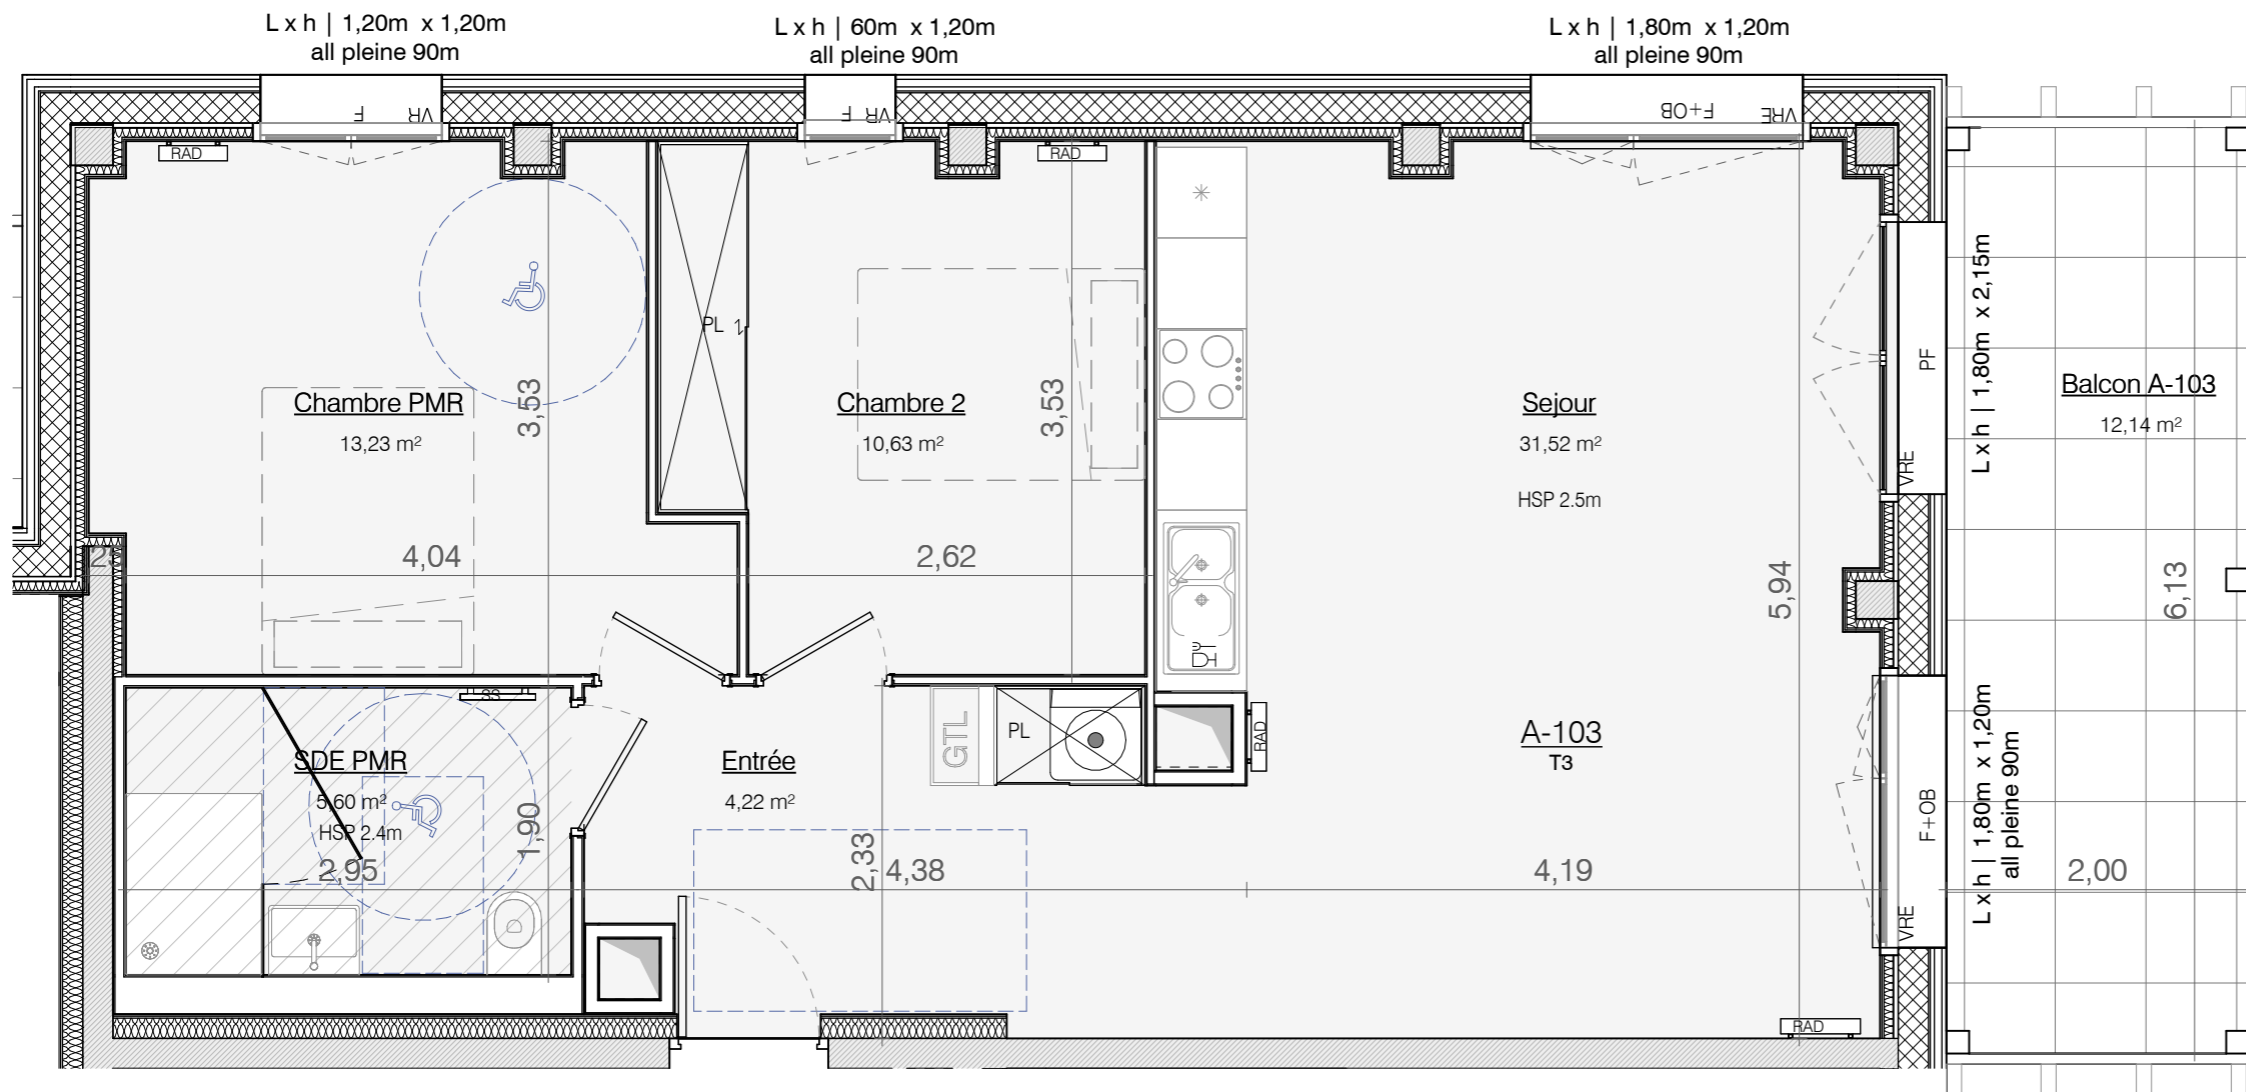


- OB : Oscillo - battant
- PF : Porte-fenêtre
- F : Fenêtre
- VR : Volet roulant manuel
- VRE : Volet roulant électrique
- GTL : Tableau électrique
- RAD : Radiateur
- SS : Sèche serviette
- PL : Placard
- Faux plafond
- Emplacement réfrigérateur
- Emplacement lave-vaisselle
- Emplacement lave-linge
- Emplacement Cuisson

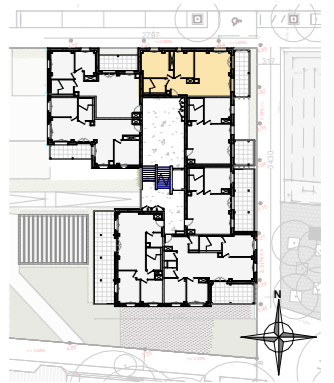

Echelle 1:50
Date 01/06/26

CISN Promotion immobilière
CISN
13, Avenue Barbara,
44570 TRIGNAC

BertinBichet Architectes
11 rue du Port, 44600 Saint-Nazaire
02 40 15 68 42 | m.bichet@bertinbichet.com
www.bertinbichet.com

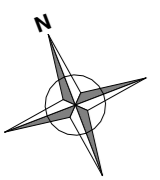

NOTA : Les plans sont établis sur la base du permis de construire et pourront subir des adaptations dimensionnelles, techniques et d'organisation afin de répondre aux contraintes induites par les études détaillées d'exécution. Les surfaces et les hauteurs sous plafond indiquées sont approximatives ; les retombées, soffites, faux-plafonds ainsi que l'emplacement des équipements sont figurés à titre indicatif. La surface des placards est comprise dans la surface des pièces attenantes. Les éléments de mobilier sont matérialisés à titre indicatif et ne sont pas fournis.

