


Révélation


Avenue du Neuhof
67100 Strasbourg

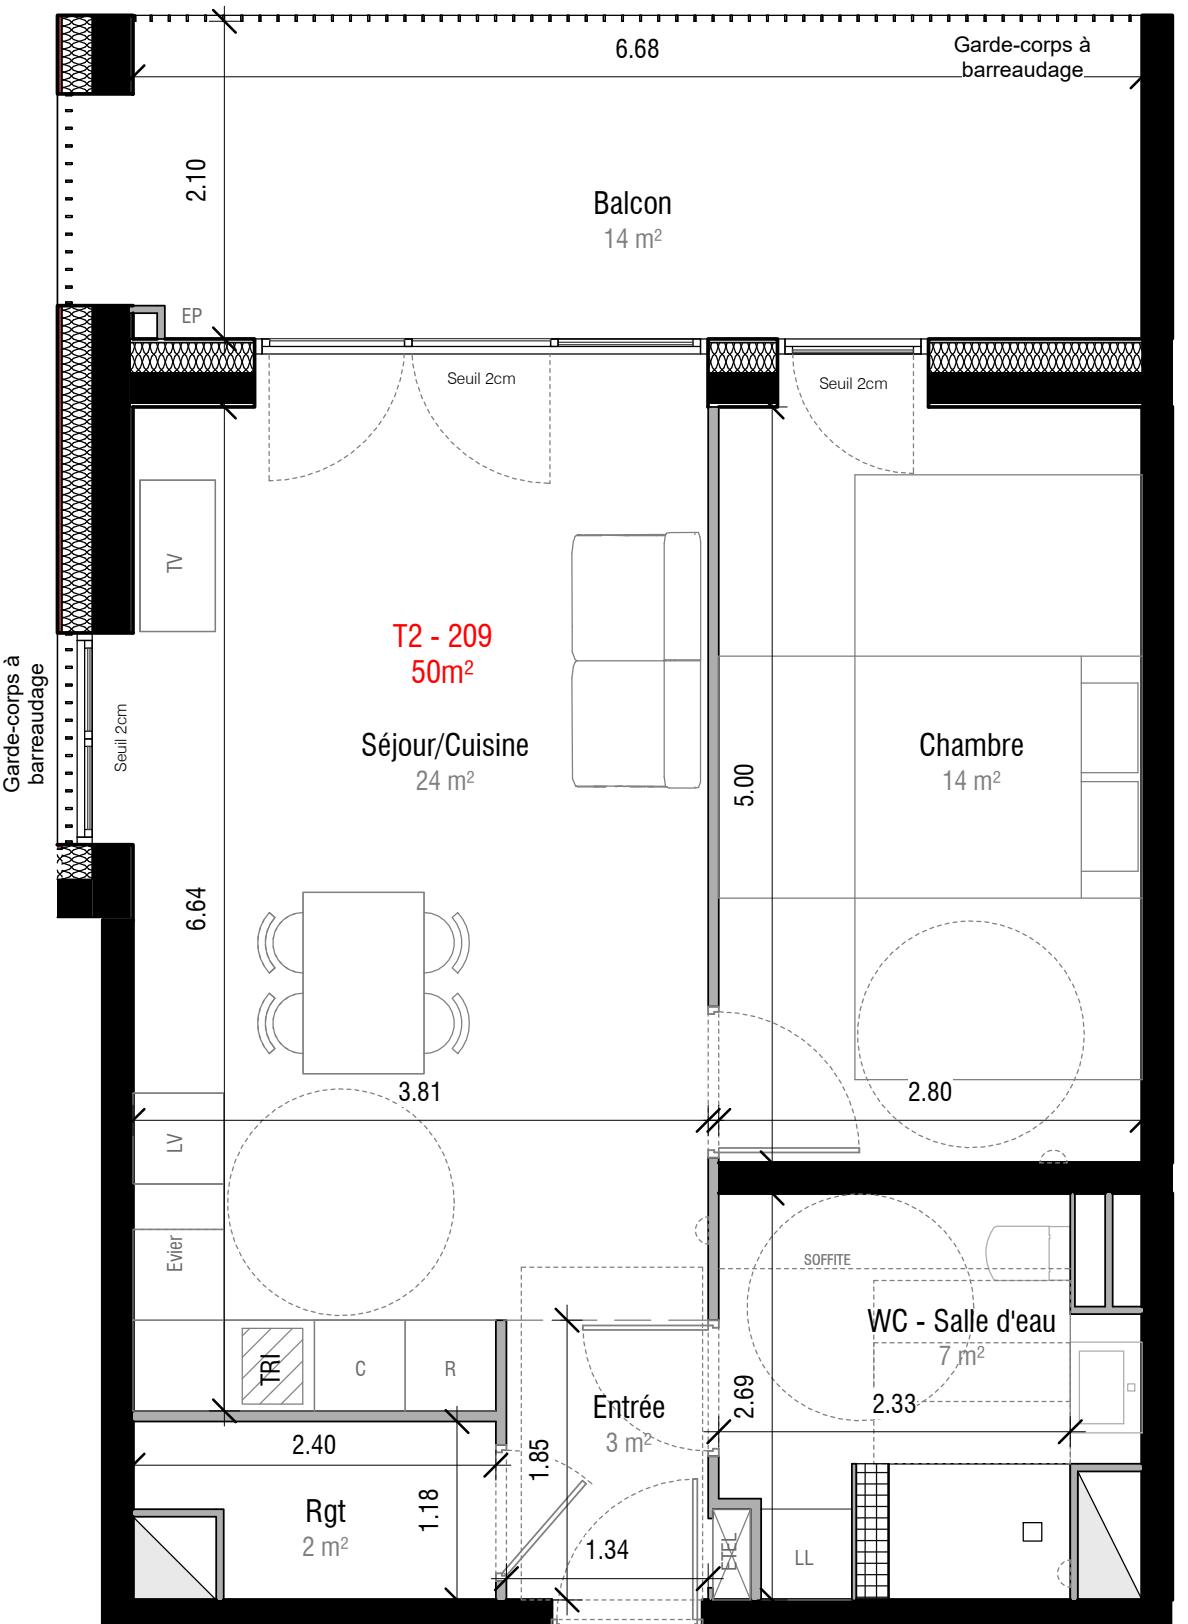

**MANUELLE
GAUTRAND
ARCHITECTURE**

36 Boulevard de la Bastille 75012 PARIS
Tél : 01 56 95 06 46
contact-str@manuelle-gautrand.com

* Des modifications sont susceptibles d'être apportées à ce plan en fonction des contraintes techniques ou réglementaires de la réalisation tant en ce qui concerne les dimensions libres que l'équipement. Les surfaces sont approximatives. Les retombées de soffites, faux-plafonds, canalisations sont mentionnées à titre indicatif.

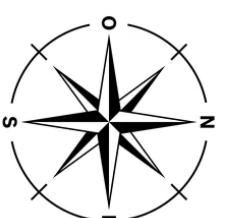

Signatures

Echelle

1 : 50

Indice 0

21/11/2025