


## ONDÉA


Route de l'Île-des-épis,  
 Route du Rhin  
 67000 Strasbourg

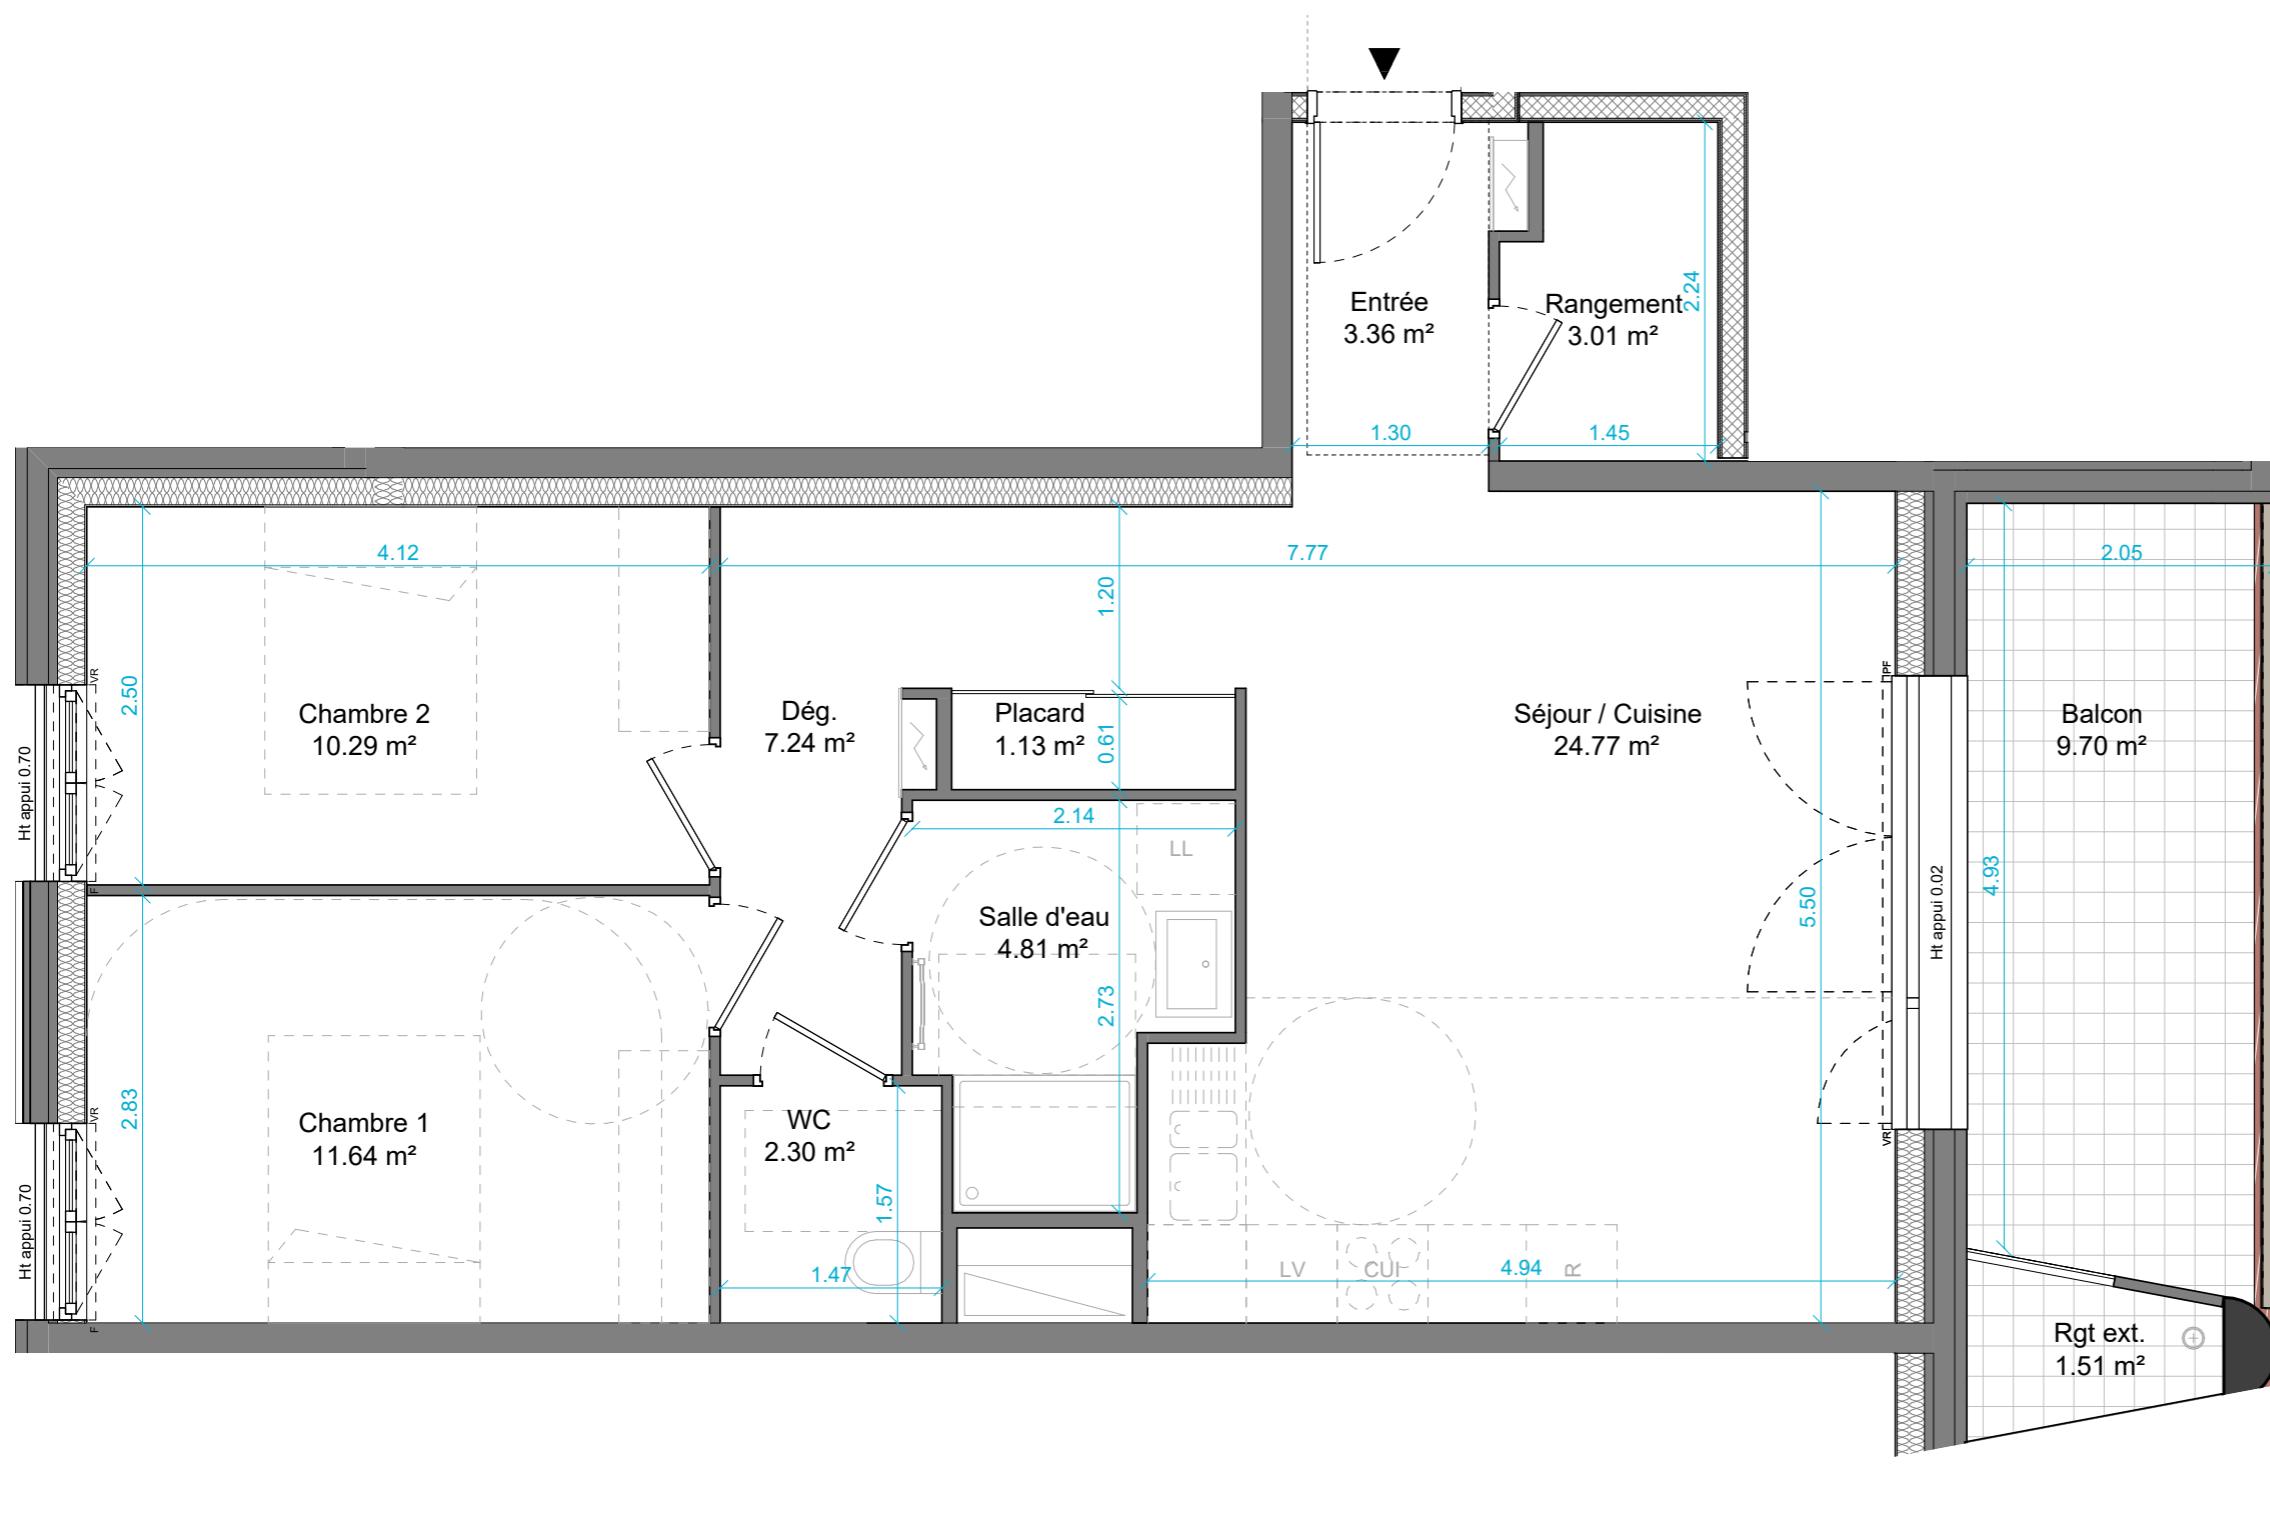

Bâtiment	Logement N°	Type	Niveau
B	112	T3	R+3

Entrée	3.36 m <sup>2</sup>
Séjour / Cuisine	24.77 m <sup>2</sup>
Dég.	7.24 m <sup>2</sup>
Salle d'eau	4.81 m <sup>2</sup>
WC	2.30 m <sup>2</sup>
Chambre 1	11.64 m <sup>2</sup>
Chambre 2	10.29 m <sup>2</sup>
Rangement	3.01 m <sup>2</sup>
Placard	1.13 m <sup>2</sup>
<b>TOTAL SURFACE HABITABLE</b>	<b>68.54 m<sup>2</sup></b>

Rgt ext.	1.51 m <sup>2</sup>
Balcon	9.70 m <sup>2</sup>
<b>TOTAL SURFACE ANNEXE</b>	<b>11.21 m<sup>2</sup></b>

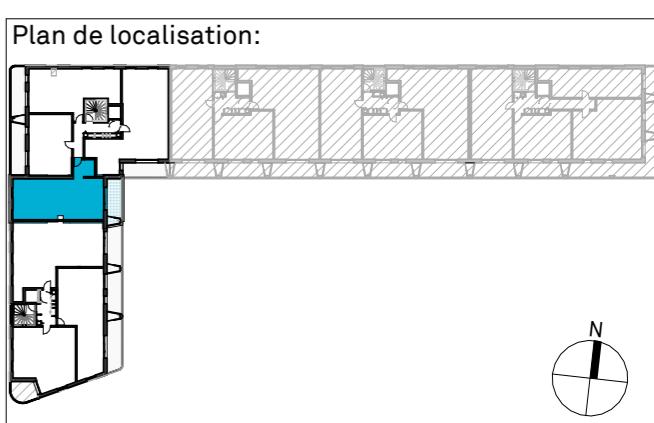

SIGNATURE :

DATE : 03/10/2025  
 INDICE : 0