


ALPHA - bâtiment C

ZAC du Grand Bellevue
Rue des Sports - 44100 NANTES



CISN
Maîtrise d'ouvrage
CISN
13, avenue Barbara
44570 TRIGNAC

kraft
architectes
ATELIER 56S
Architecte mandataire
KRAFT ARCHITECTES
22 rue de la Monnaie
35000 RENNES
Architecte associé
ATELIER 56S
7 rue de l'horloge
35000 RENNES

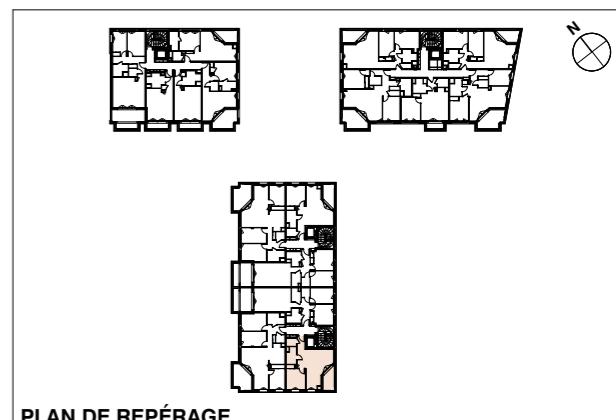

BÂTIMENT C2 **NIVEAU** R+2 **N° APPT** 201 **TYPE** T2

SURFACE HABITABLE / ANNEXE

Entrée	2,8
Séjour	27,3
Chambre 01	12,2
SDB	4,6
WC	2,4
49,3 m²	
Loggia	6,4
	6,4 m²

LEGENDE	OF - Ouvrant à la française	LL - Lave-linge	R - Réfrigérateur	Gaine Technique	NOTA
	BOF - Baie vitrée ouvrant à la française	SL - Sèche-linge	Descente eaux pluviales	Soffite 225 cm ht.	Ces plans sont valables sous réserves de modifications de détails qui seraient imposés par des impératifs techniques en cours de construction.
	SEE - Store électrique extérieur	LV - Lave-vaisselle	Grille caillebotis	Cloison démontable	
	GC - Garde-corps	C - Appareil de cuisson	(BEC) Ballon eau chaude	Placard aménagé	Les différences de 5% sur les superficies et les cotes exprimées par les plans seront tenues pour admissibles et ne pourront fonder aucune réclamation.
	LL/SL - Lave-linge et Sèche-linge superposés	LC - Linéaire complémentaire	Tableau Electrique	Sèche-serviettes	

Echelle : 1:50

Indice : C Établi le : 16/09/2025