

Vente par.....
à
Commune de **DONVILLE LES BAINS**
- Section AD n° 149 et AD n° 136

DESCRIPTIF DE TERRAIN à BATIR
issu d'une ZAC
Loi MACRON

Article L.115-4 du Code de l'Urbanisme :
« Toute promesse unilatérale de vente ou d'achat, tout contrat réalisant ou constatant la vente d'un terrain indiquant l'intention de l'acquéreur de construire un immeuble à usage d'habitation ou à usage mixte d'habitation et professionnel sur ce terrain mentionne si le descriptif dudit terrain résulte d'un bornage. Lorsque le terrain est un lot de lotissement, est issu d'une division effectuée à l'intérieur d'une zone d'aménagement concerté par la personne publique ou privée chargée de l'aménagement ou est issu d'un remembrement réalisé par une association foncière urbaine, la mention du descriptif du terrain résultant du bornage est inscrite dans la promesse ou le contrat. »

Article L.271-1 du Code de la construction et de l'habitation :
« Pour tout acte ayant pour objet la construction ou l'acquisition d'un immeuble à usage d'habitation, la souscription de parts donnant vocation à l'attribution en jouissance ou en propriété d'immeubles d'habitation ou la vente d'immeubles à construire ou de location-accession à la propriété immobilière, l'acquéreur non professionnel peut se rétracter dans un délai de dix jours à compter du lendemain de la première présentation de la lettre lui notifiant l'acte... »



ZAC La Herberdière
DONVILLE LES BAINS



Lot n°513 Superficie : 487m² Surface de plancher : 150 m²
Cadastre - Section AD n° 149 et AD n° 136

Le plan de vente du lot indique :
En limite Nord Ouest : 14.00m en bordure de la "rue du clos costard" créée dans le cadre de l'opération.
En limite Sud Ouest : 34.77m en bordure du lot n° 97 créé dans le cadre de l'opération.
En limite Sud Est: 14.00m en bordure de la Voie 02 créée dans le cadre de l'opération.
En limite Nord Est : 34.73m en bordure du lot n° 99 créé dans le cadre de l'opération.


Dressé le 10 Juin 2025 par Vincent DELALANDE
Géomètre-Expert à FLEURY SUR ORNE

Signature :

L'acquéreur affirme avoir pris connaissance du descriptif objet des présentes
Signature de l'acquéreur


Caractéristiques de la superficie réelle :
La superficie réelle est obtenue à partir de mesures prises sur le terrain entre limites réelles, c'est à dire définies contradictoirement avec les propriétaires riverains y compris la Commune pour les chemins ruraux, et (ou) fixées unilatéralement par la procédure de l'alignement pour les voies communales, départementales et nationales.
Seules les limites réelles ainsi déterminées par un Géomètre Expert inscrit à l'Ordre sont garanties.

PLAN DE VENTE PROVISOIRE

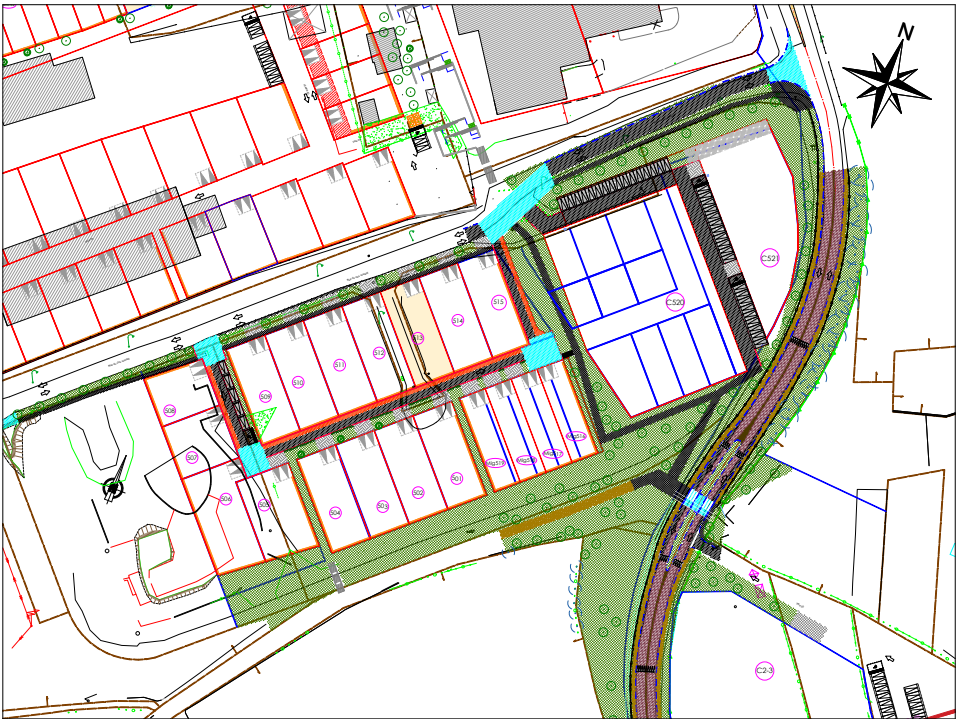


COORDONNÉES INTERVENANTS	MAITRISE D'OUVRAGE FONCIM 34 Grande rue 14 123 FLEURY SUR ORNE Tél : 02 31 38 94 94 Fax : 02 31 38 94 95 direction@foncim.fr	MAITRISE D'OEUVRE Architecte Urbaniste Paysagiste ARCAU ARCHITECTES Immeuble Steel Band, 68 rue Anita Conti Parc Laroiseau II - BP 57 - 56002 VANNES CEDEX TEL: 02 97 40 33 33 FAX : 02 97 40 32 27 Mail : agence@arcrau.fr	GE SAT NORMANDIE GEOMETRE EXPERT
		Bureau d'études techniques VRD INFRA SERVICES Paysagiste ATELIER VERT LATITUDE	

PLAN DES SERVITUDES

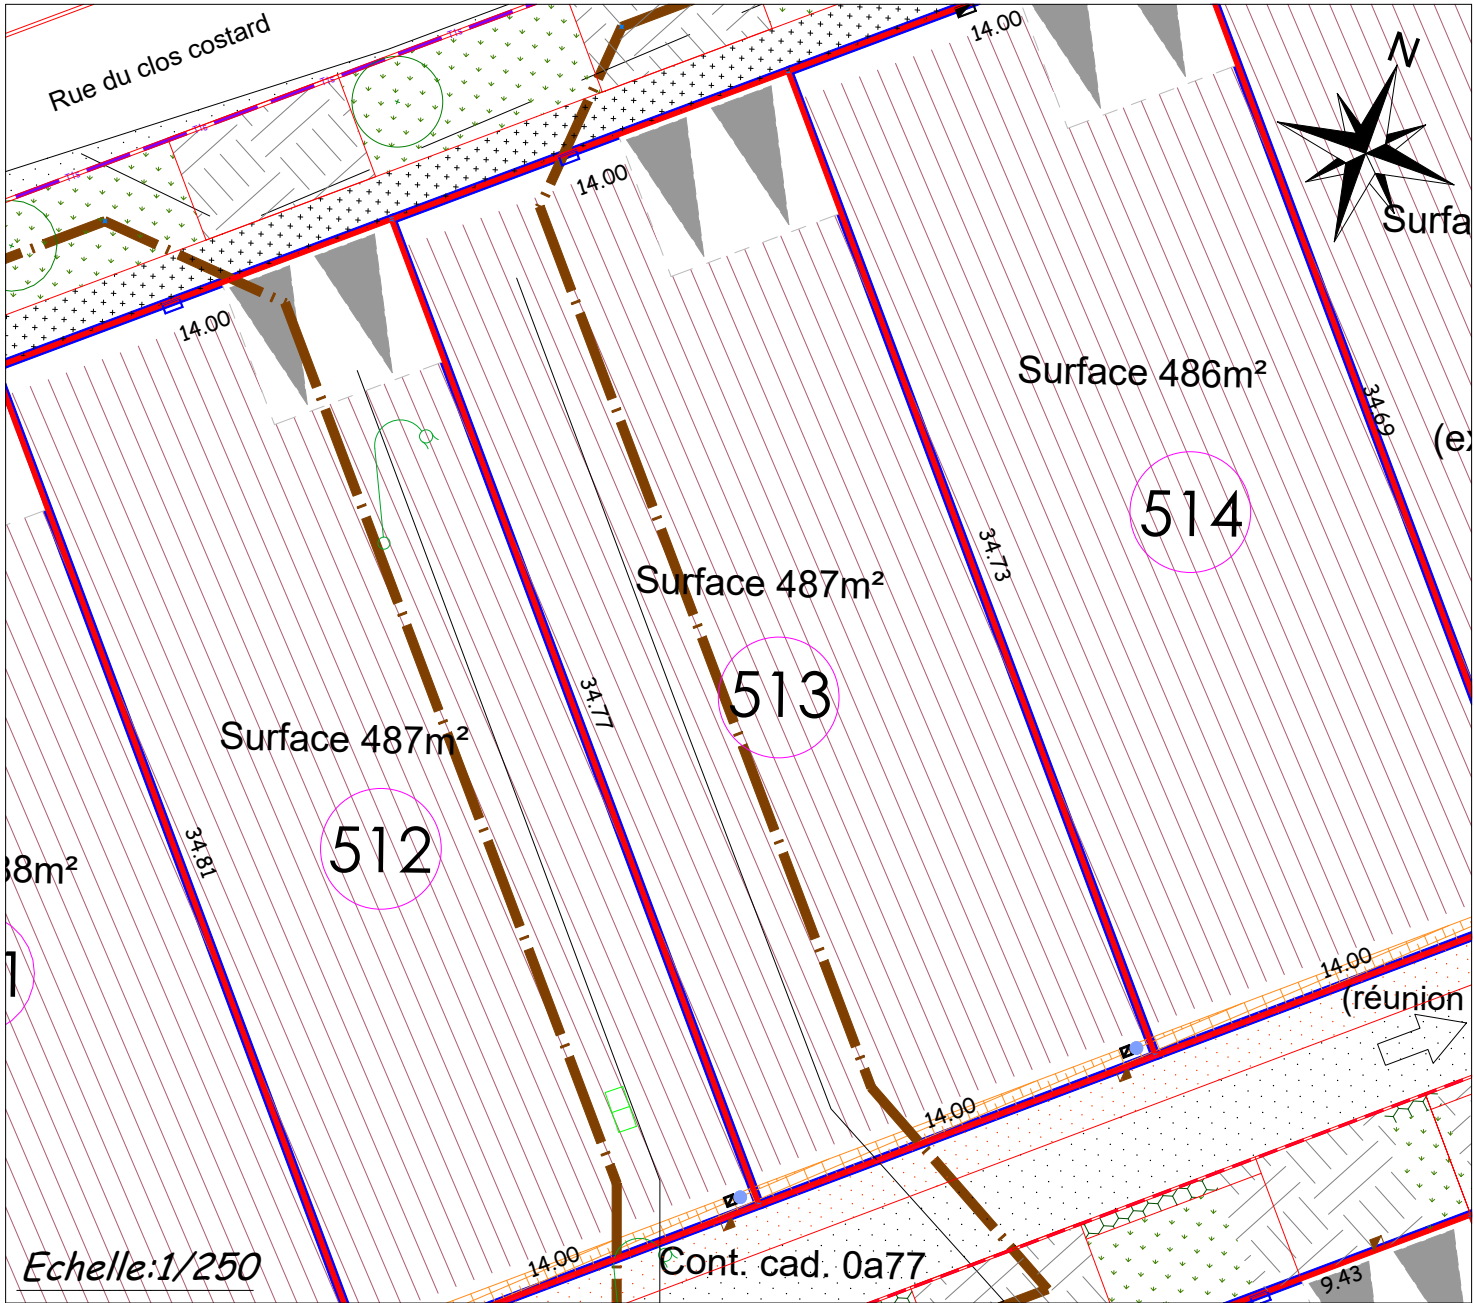

PLAN DE BORNAGE

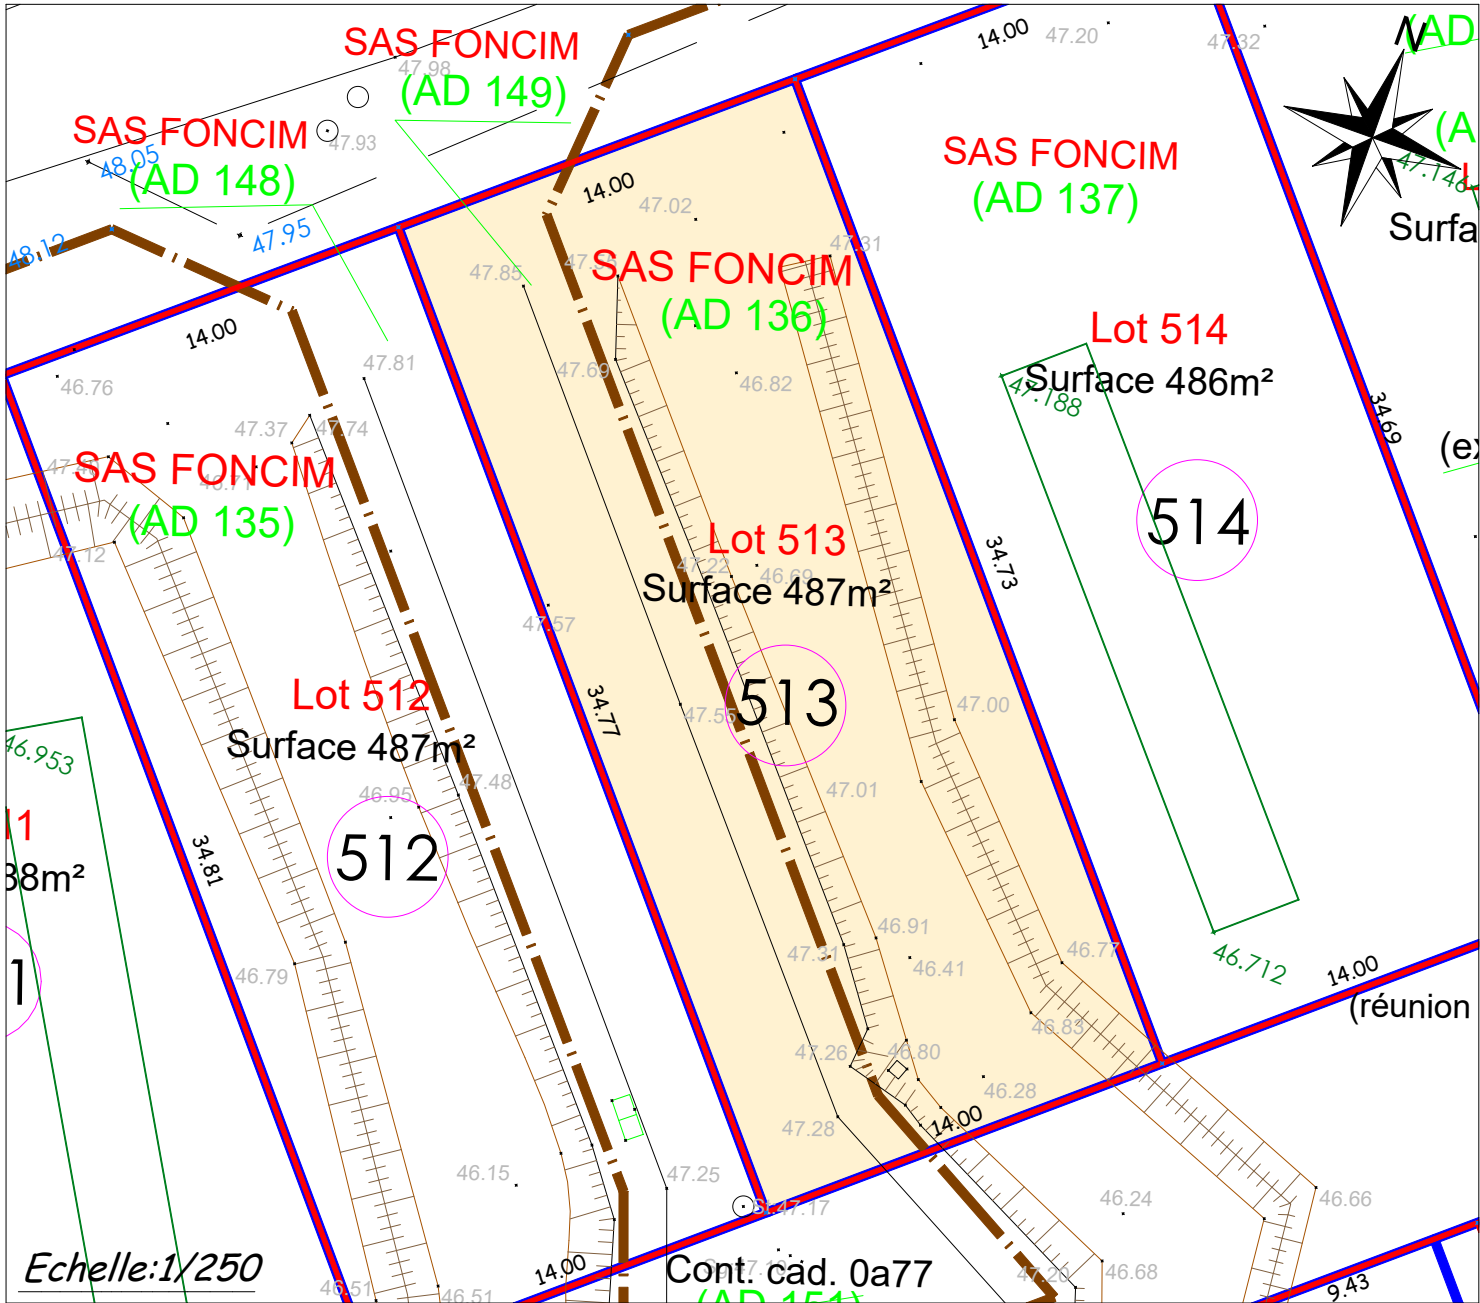

LEGENDE
Se reporter au règlement de lotissement (PA_10)

Règles de constructibilité par rapport au domaine public

Accès

5 Localisation obligatoire de l'entrée charretière à la charge de l'acquéreur (5m x 6m)

6

Traitement des fronts urbains et des angles

Mitoyenneté obligatoire , tout ou parti de la construction

zone d'aimantation (implantation tout ou partie de la construction)

Traitement des limites privées/publiques

Haie obligatoire, à charge de l'acquéreur

Haie ou bande arbustive obligatoire à charge de l'acquéreur

Talus acquéreur, plantation obligatoire à charge de l'acquéreur

Haies existante à conservées

Divers:

7 Numéro de lot

362 m² Surface de lot

25.26 Cote terrain naturel avant travaux

25.26 Cote projet

Echelle métrique

0 5m 10m 15m

Voirie

Enrobé voirie

Enrobé de voirie avec résine

Enrobé de voirie avec résine (trottoir)

Béton balayé de voirie

Béton pré-entrée charretière

Béton lissé de trottoir

Pavé joints engazonnés

Mélange Terre pierre

Espace vert

Assainissement Eaux Usées

Boîte de branchement carrossable/non carrossable

Boîte de branchement collectif

Réseaux divers

Position indicative des branchements : eau potable, télécom, EDF

Fouilles archéologiques

Sondage archéologique

46.123 Alti fond de fouille

- Les surfaces et cotation ne seront définitives qu'après la publication du document d'arpentage

PLAN DE VENTE PROVISOIRE

Lot n°513

Superficie : 487 m²

Surface de plancher : 150 m²

Cadastre - Section AD n° 149 et AD n° 136

- Les emplacements des coffrets, branchements et attentes sont donnés à titre indicatif.

- L'aménageur se réserve le droit de modifier ces emplacements pour toute raison d'ordre technique.

- En fonction des nécessités techniques de réalisation, des modifications sont susceptibles d'être apportées à ce plan qui ne revêt, avant d'être annexé à l'acte authentique de vente, qu'un caractère informatif.

COORDONNÉES INTERVENANTS	MAITRISE D'OUVRAGE FONCIM 34 Grande rue 14 123 FLEURY SUR ORNE Tél : 02 31 38 94 94 Fax : 02 31 38 94 95 direction@foncim.fr	AMÉNAGEUR FONCIM GROUPE JEAN 34 Grande Rue 14123 Fleury-sur-Orne Tél : 02 31 38 94 94 Fax : 02 31 38 94 95 direction@foncim.fr	MAITRISE D'OEUVRE Architecte Urbaniste Paysagiste ARCAU ARCHITECTES Immeuble Steel Band, 68 rue Anita Conti Parc Laroiseau II - BP 57 - 56002 VANNES CEDEX TEL : 02 97 40 33 33 FAX : 02 97 40 32 27 Mail : agence@arcau.fr	GEOSAT NORMANDIE GEOMETRE EXPERT
			Bureau d'études techniques VRD INFRA SERVICES Paysagiste ATELIER VERT LATITUDE	