
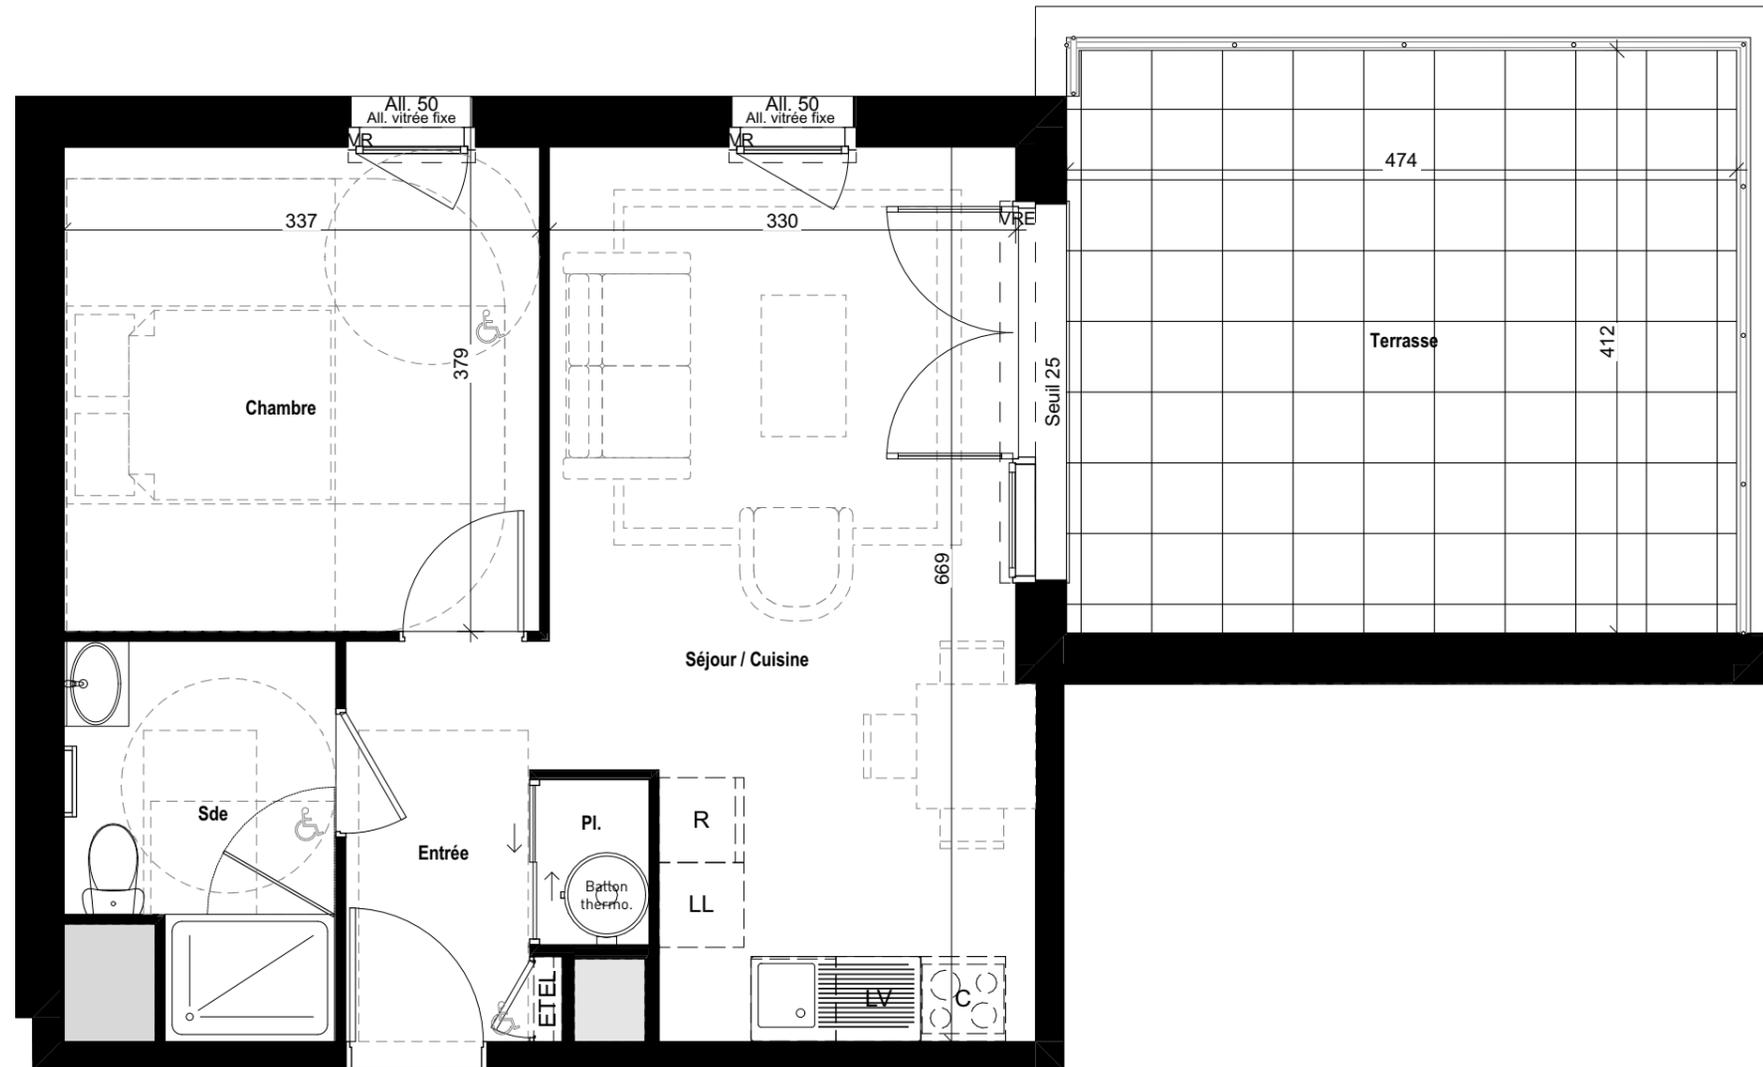


PLAN DE COMMERCIALISATION

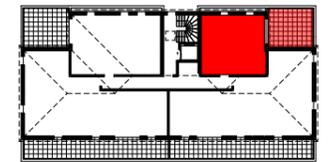

C401

BATIMENT	ETAGE	LOT	TYPE
C	ATTIQUE	C401	T2

SURFACES HABITABLES

Séjour / Cuisine	19,85
Chambre	11,73
Sde	4,81
Entrée	3,68
Pl.	0,95

SURFACE HABITABLE TOTALE 41,02 m²

Terrasse 19,15 m²

Date 21/09/2025



LEGENDE

	: Ballon thermodynamique
	: Tableau électrique
Pl.	: Placards
	: Faux Plafonds

PLAN DE PRECOMMERCIALISATION

NOTA: Des modifications sont susceptibles d'être apportées à ce plan en fonction des nécessités techniques de la réalisation, tant en ce qui concerne les dimensions libres que l'équipement. Les surfaces indiquées sont approximatives. Les retombées, soffites, faux plafonds, canalisations, ballon d'eau chaude, ainsi que l'emplacement des équipements sont figurés à titre indicatif