

LE CLOS DE MINVEN

PLAN DE VENTE - LOT 4
TYPE T5



Impasse de Kervest
29900 CONCARNEAU

LOT 4	796 m²
Surface habitable	
RDC	
Cellier	3,68
Chambre 1	12,40
Entrée	10,01
Pièce de vie	34,54
Sde	4,39
WC	1,93
R+1	
Chambre 2	12,68
Chambre 3	10,63
Chambre 4	13,27
Palier	7,37
Sdb	7,85
	118,75 m²
Annexes	
Garage	19,06
Jardin	676,44
Terrasse	12,00
	707,50 m²




Urbatys
Immobilier

TERRAINS - MAISONS - CONSTRUCTION - PROMOTION - DÉFISCALISATION IMMOBILIÈRE

07 Juin 2024

Des modifications sont susceptibles d'être apportées à ce plan en focation des nécessités techniques de la réalisation, tant en ce qui concerne les dimensions libres que l'équipement. Les surfaces indiquées sont approximatives.


Les retombées, hauteurs sous plafond, allèges, retombées de fenêtres ainsi que l'emplacement des équipements sanitaires sont donnés à titre indicatif. Le mobilier n'est pas fourni. Les plans des cuisines ne sont pas contractuels.

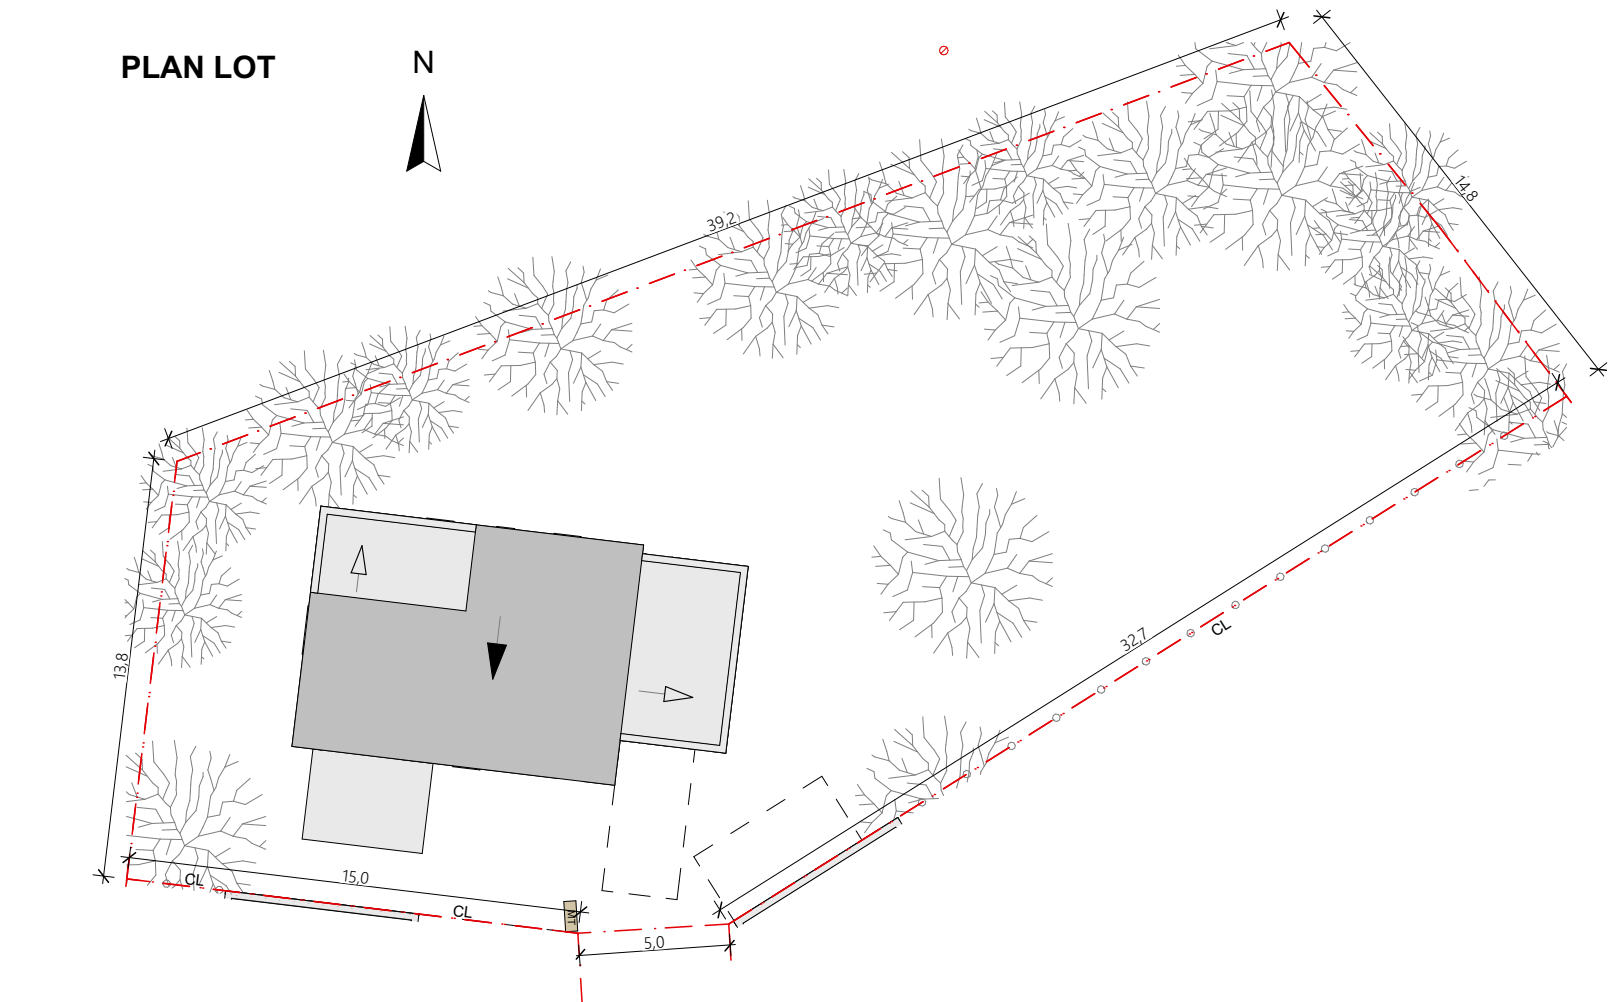

LEGENDE

- | | | | |
|-----|--------------------------|----|--------------------|
| TEG | gaine technique logement | CL | clôture |
| CH | chaudière | MS | mur de soutènement |
| LL | emplacement lave-linge | MT | muret technique |
| | soffite / faux-plafond | | cloison amovible |

PLAN MAISON REZ-DE-CHAUSSÉE

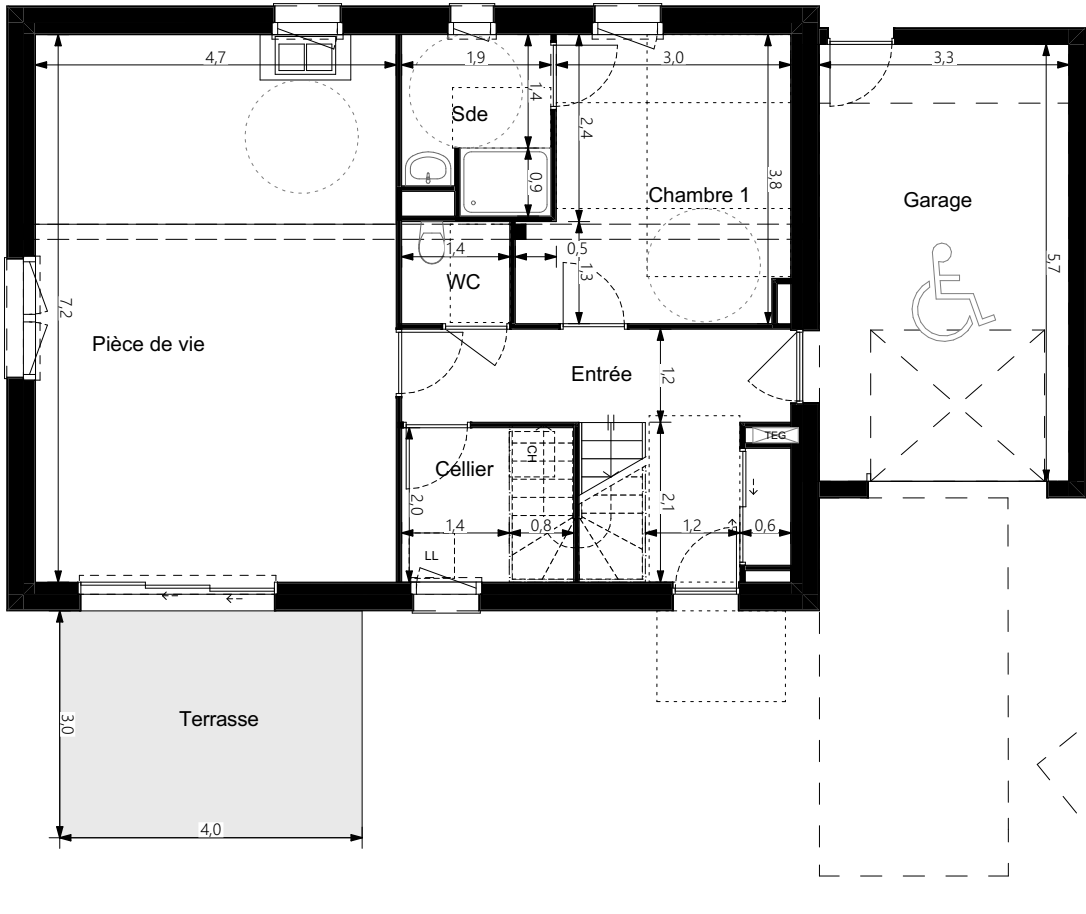

R+1

