



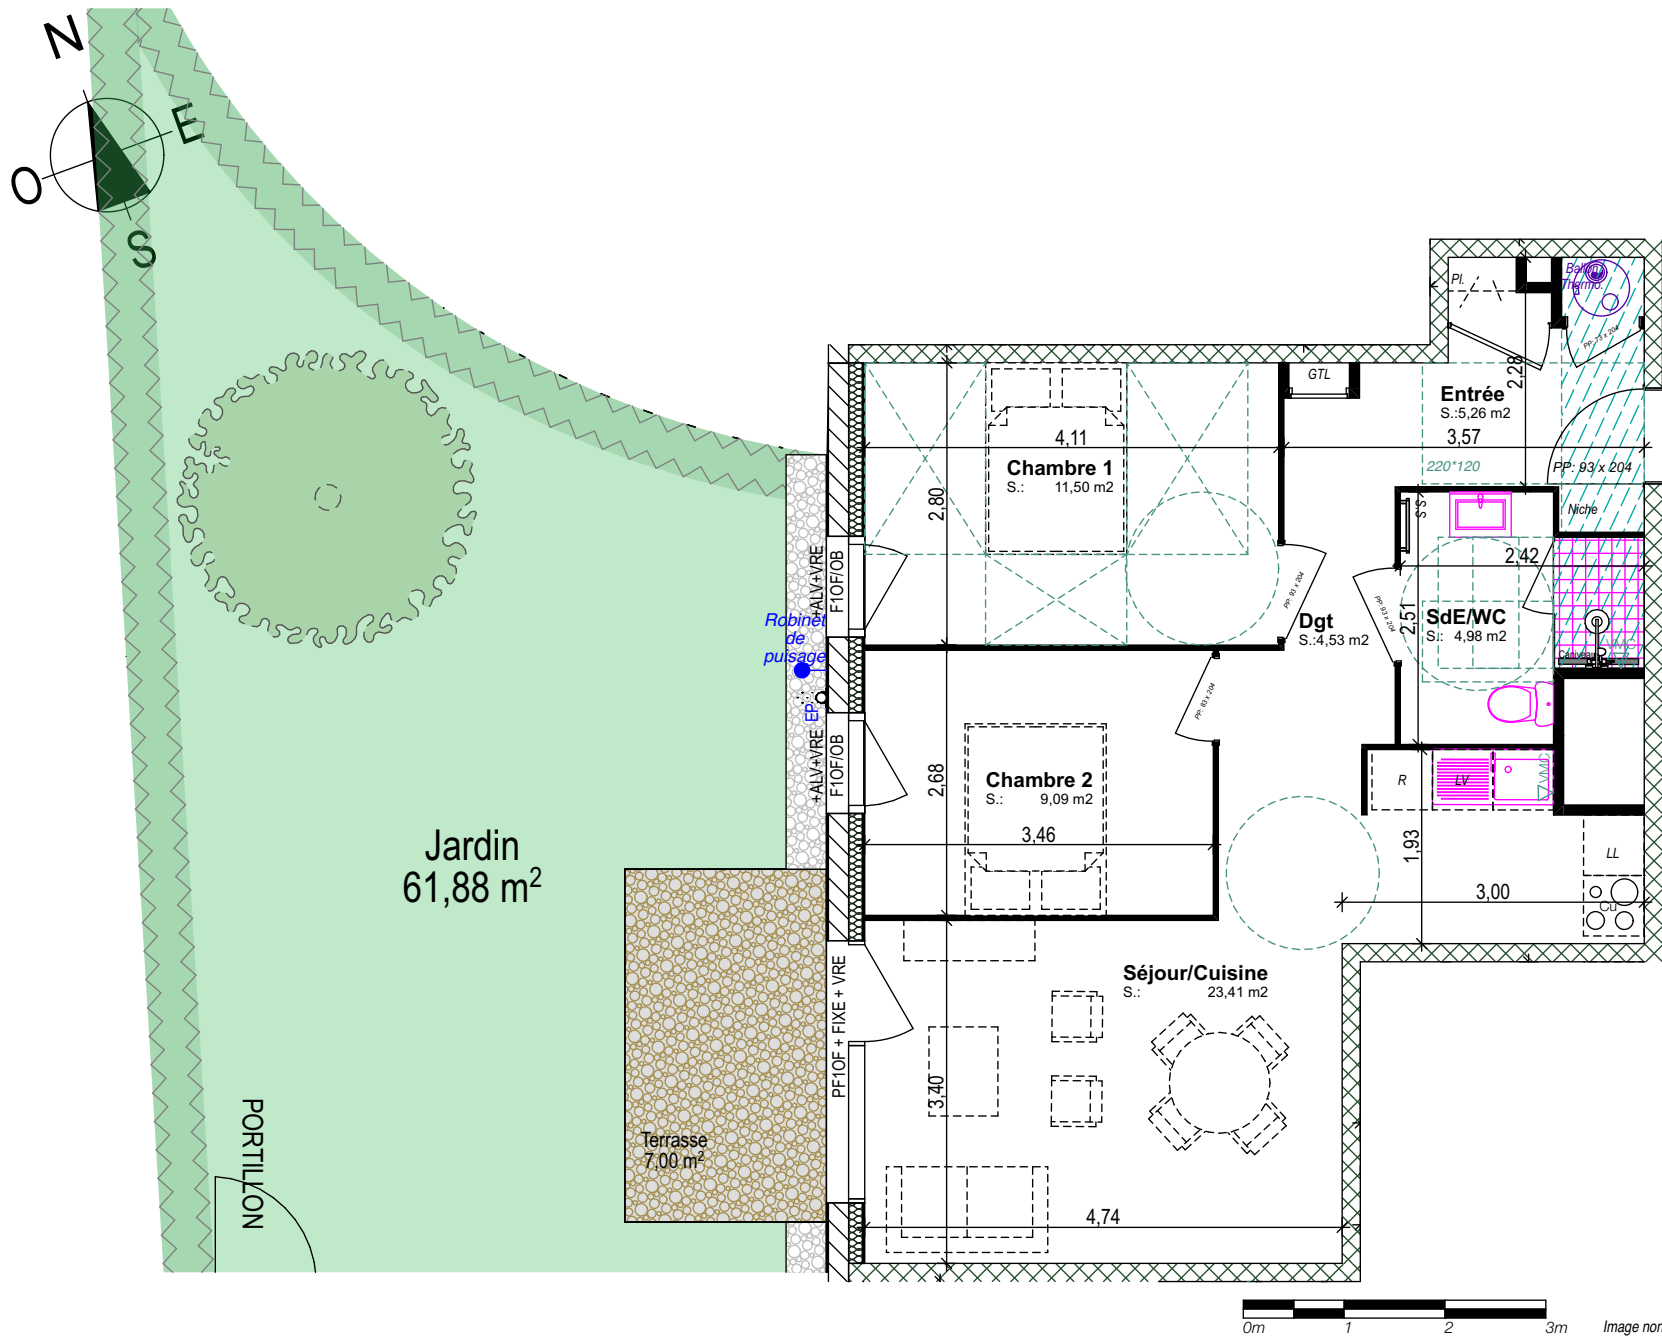

Construction de 34 Logements
Collectifs et 6 maisons
"VILLA SAINT CLAIR"
47, Rue André Vermeulen
14200 HEROUVILLE-SAINT-CLAIR

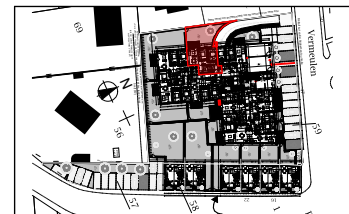

Entrée	5,26 m2
Séjour/Cuisine	23,41 m2
Chambre 1	11,50 m2
Chambre 2	9,09 m2
SdE/WC	4,98 m2
Dgt	4,53 m2
TOTAL:	58,77 m²
Terrasse	7,00 m²
Surface jardin	61,88 m²

PLAN DE VENTE

F	Fenêtre	LV	Lave vaisselle
PF	Porte-fenêtre	LL	Lave linge
VR	Volet roulant	R	Réfrigérateur
TA	Tableau d'alimentation	Cu	Cuisinière
		Ch	Chaudière

Rez-de-Chaussée

004
T3

Le 03/09/2025	
Indice 0	

NOTA: 1- Les surfaces et les équipements sont donnés à titre indicatif. Les détails d'exécution, les techniques réglementaires et les suggestions de chantier peuvent apporter des modifications tant en ce qui concerne les dimensions libres que l'équipement.

2- Les équipements suivants, mobiliers, frigo, lave-linge, lave-vaisselle, plaque de cuisson, aménagements placards, voitures, représentés sur le plan ne sont pas compris dans la vente.