

Résidence "Le Belvédère"

Bât. B

Rue de Tréfflean,
56 450, Theix-Noyalo

APPARTEMENT : B12

Niveau R+1
Type : T4


SURFACES HABITABLES :

Cellier	2,18
Chambre 01	11,40
Chambre 02	9,29
Chambre 03	9,76
Dgt	5,53
Entrée	2,21
Espace de vie	30,70
SDE	4,75
WC	2,16
77,98 m²	

SURFACE ANNEXES :


Balcon : 7.3 m²

PLAN DE LOCALISATION

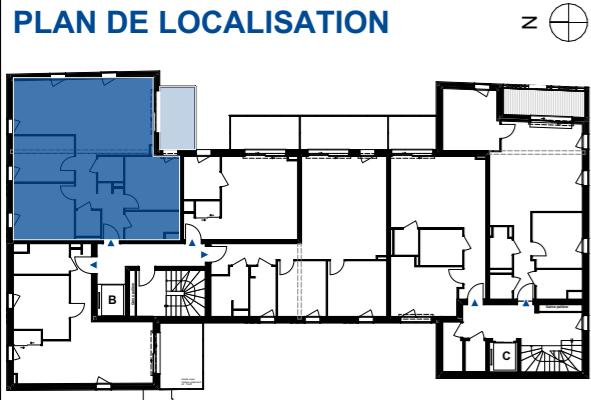


NOTA: En fonction des nécessités techniques ou administratives de la réalisation, des modifications sont susceptibles d'être apportées à ce plan qui ne revêt, avant d'être annexé à l'acte authentique de vente qu'un caractère informatif. Les surfaces et les cotés sont approximatives, les soffites, les faux plafonds et gaines sont susceptibles d'évoluer en situation, nombre et dimension. Les canalisations, retombées et regards ne sont pas figurés. Les éléments de mobilier (meubles et plans de travail) ne sont placés qu'à titre indicatif. La fourniture de l'électroménager n'est pas prévue.

PLAN DE L'APPARTEMENT :

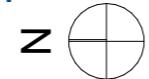

0 1 m 2 m 3 m

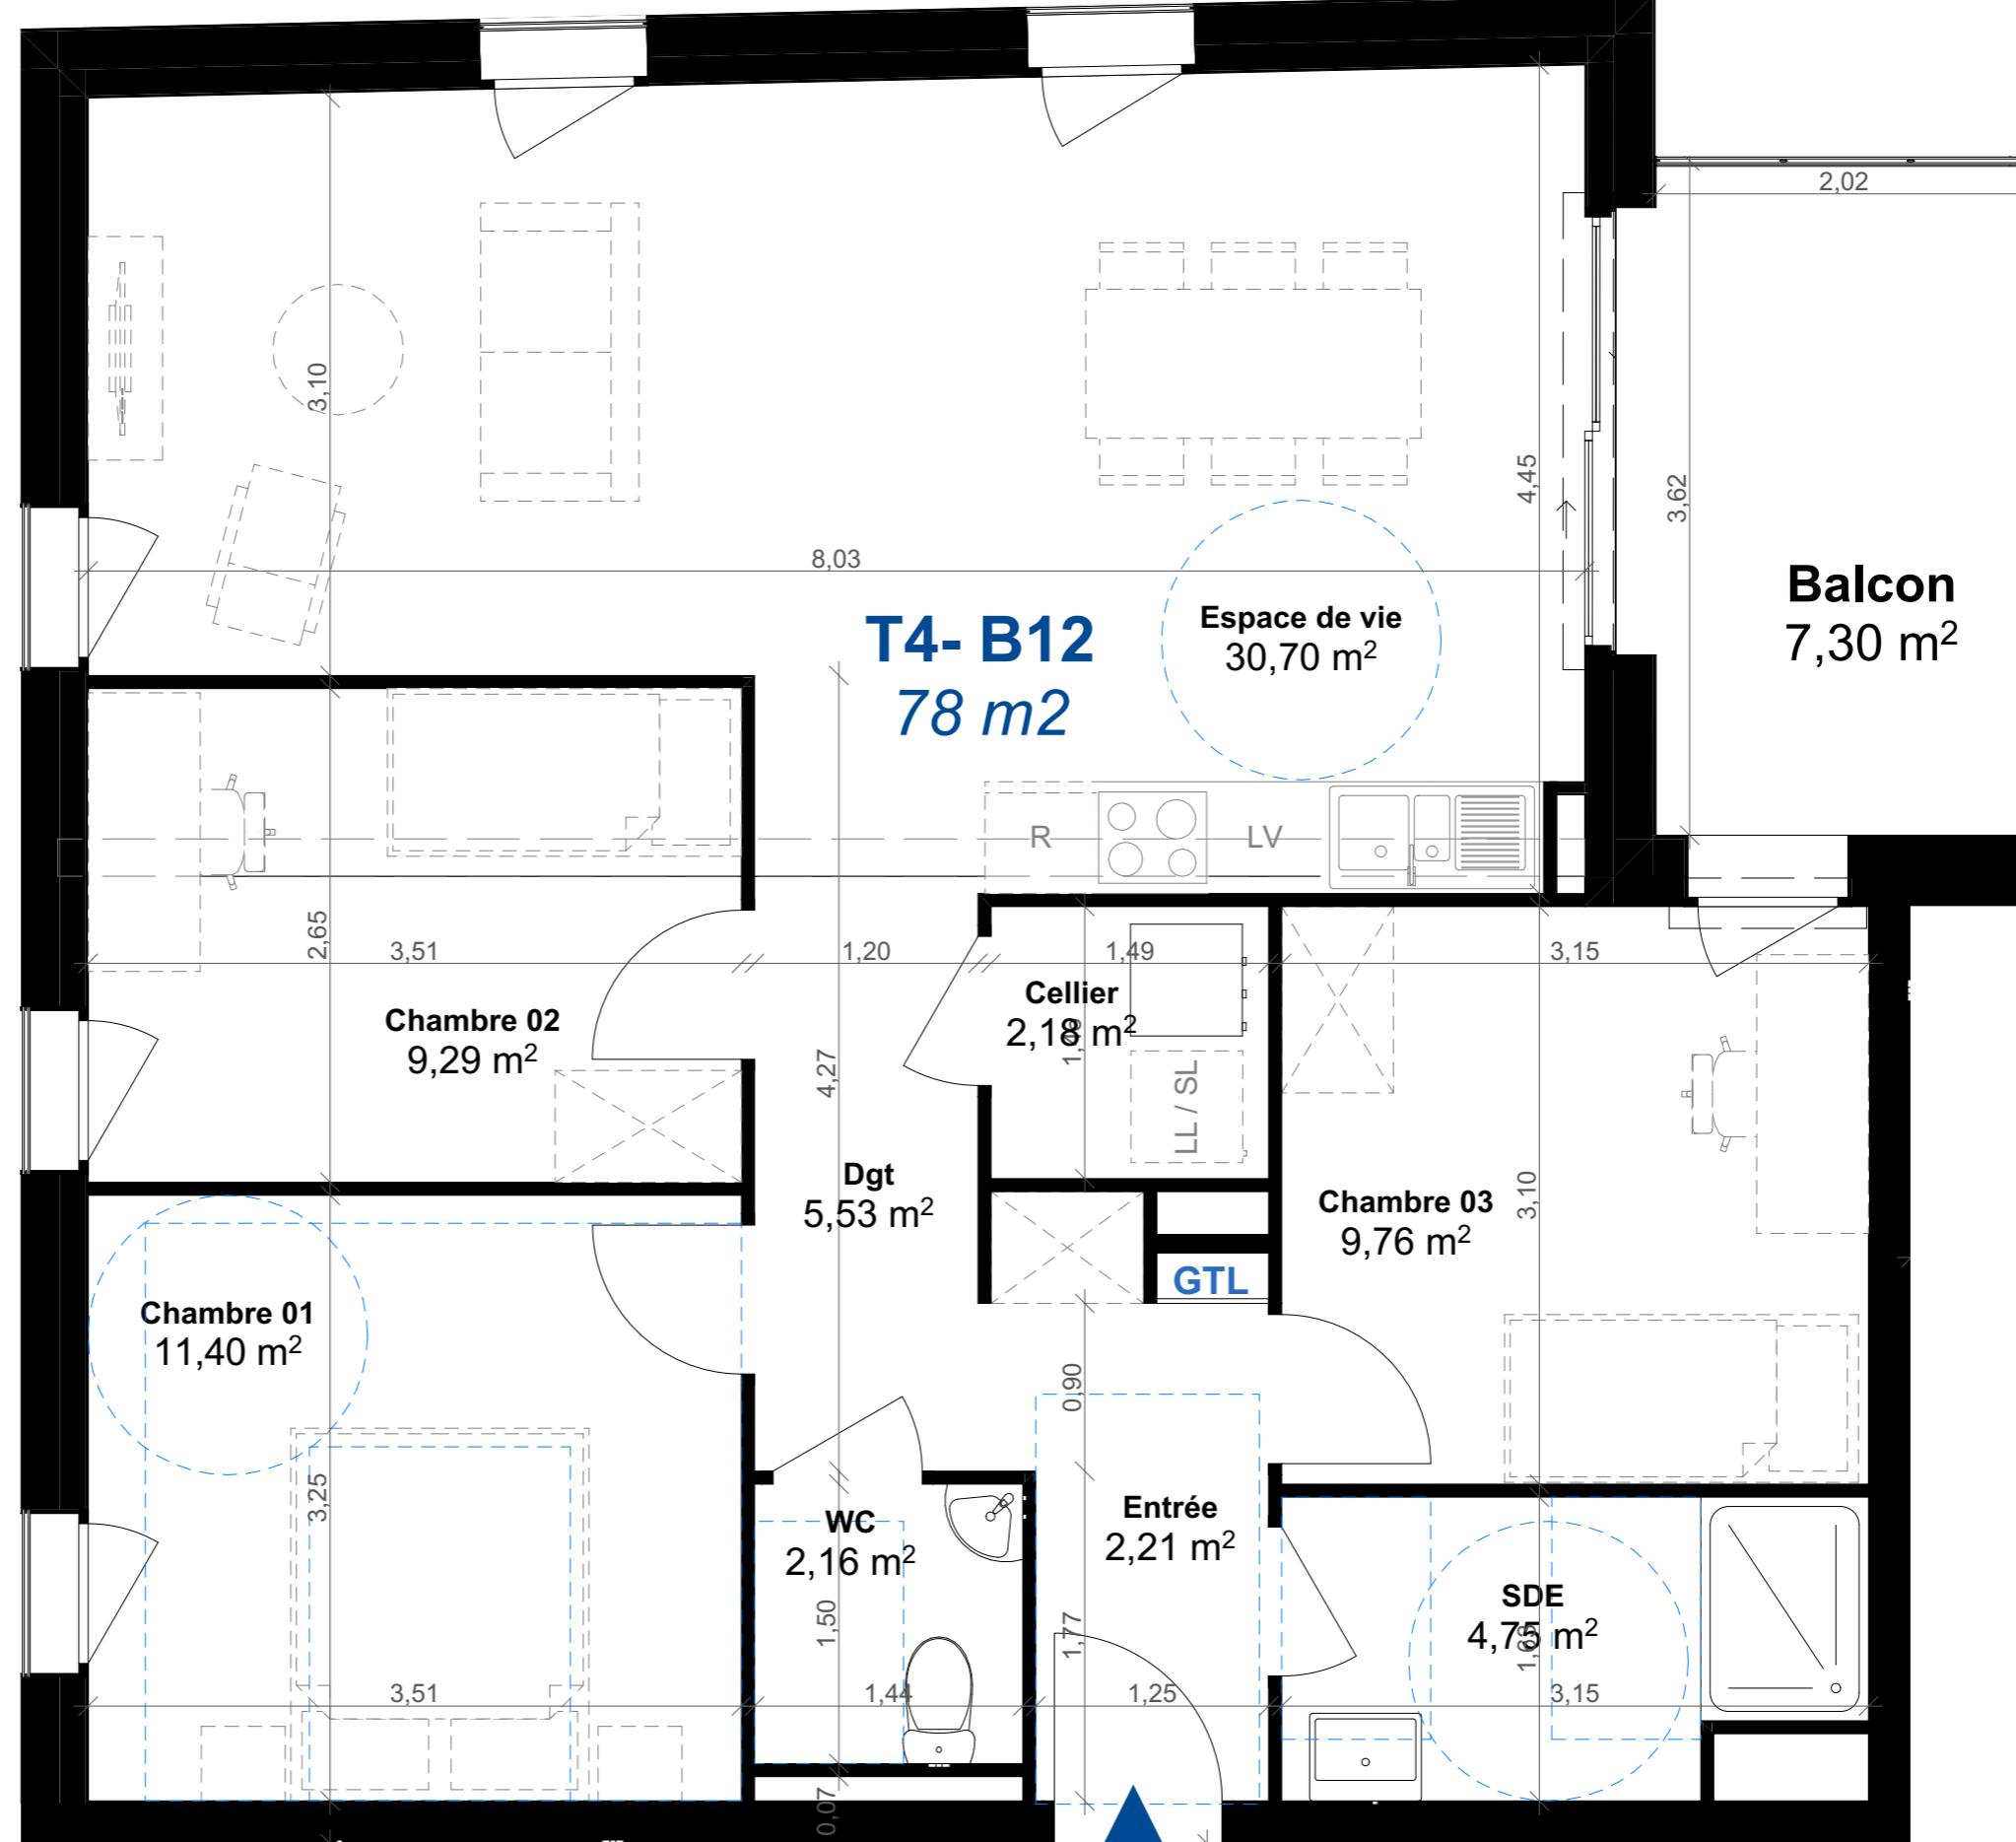

LEGENDE :

R : Réfrigérateur
LV : Lave Vaisselle
LL : Lave Linge
SL : Séche Linge

T : Trappe de visite
CH : Chaudière
GTL : Compteur électrique
 : Faux plafond