





Localisation (hors échelle)

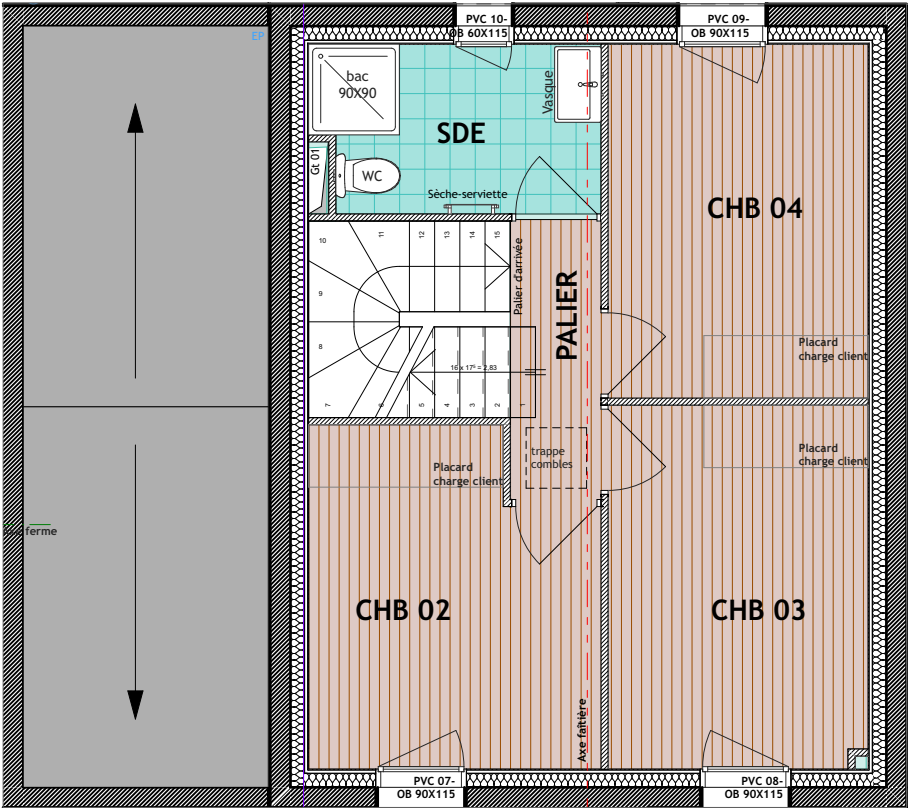

Etage

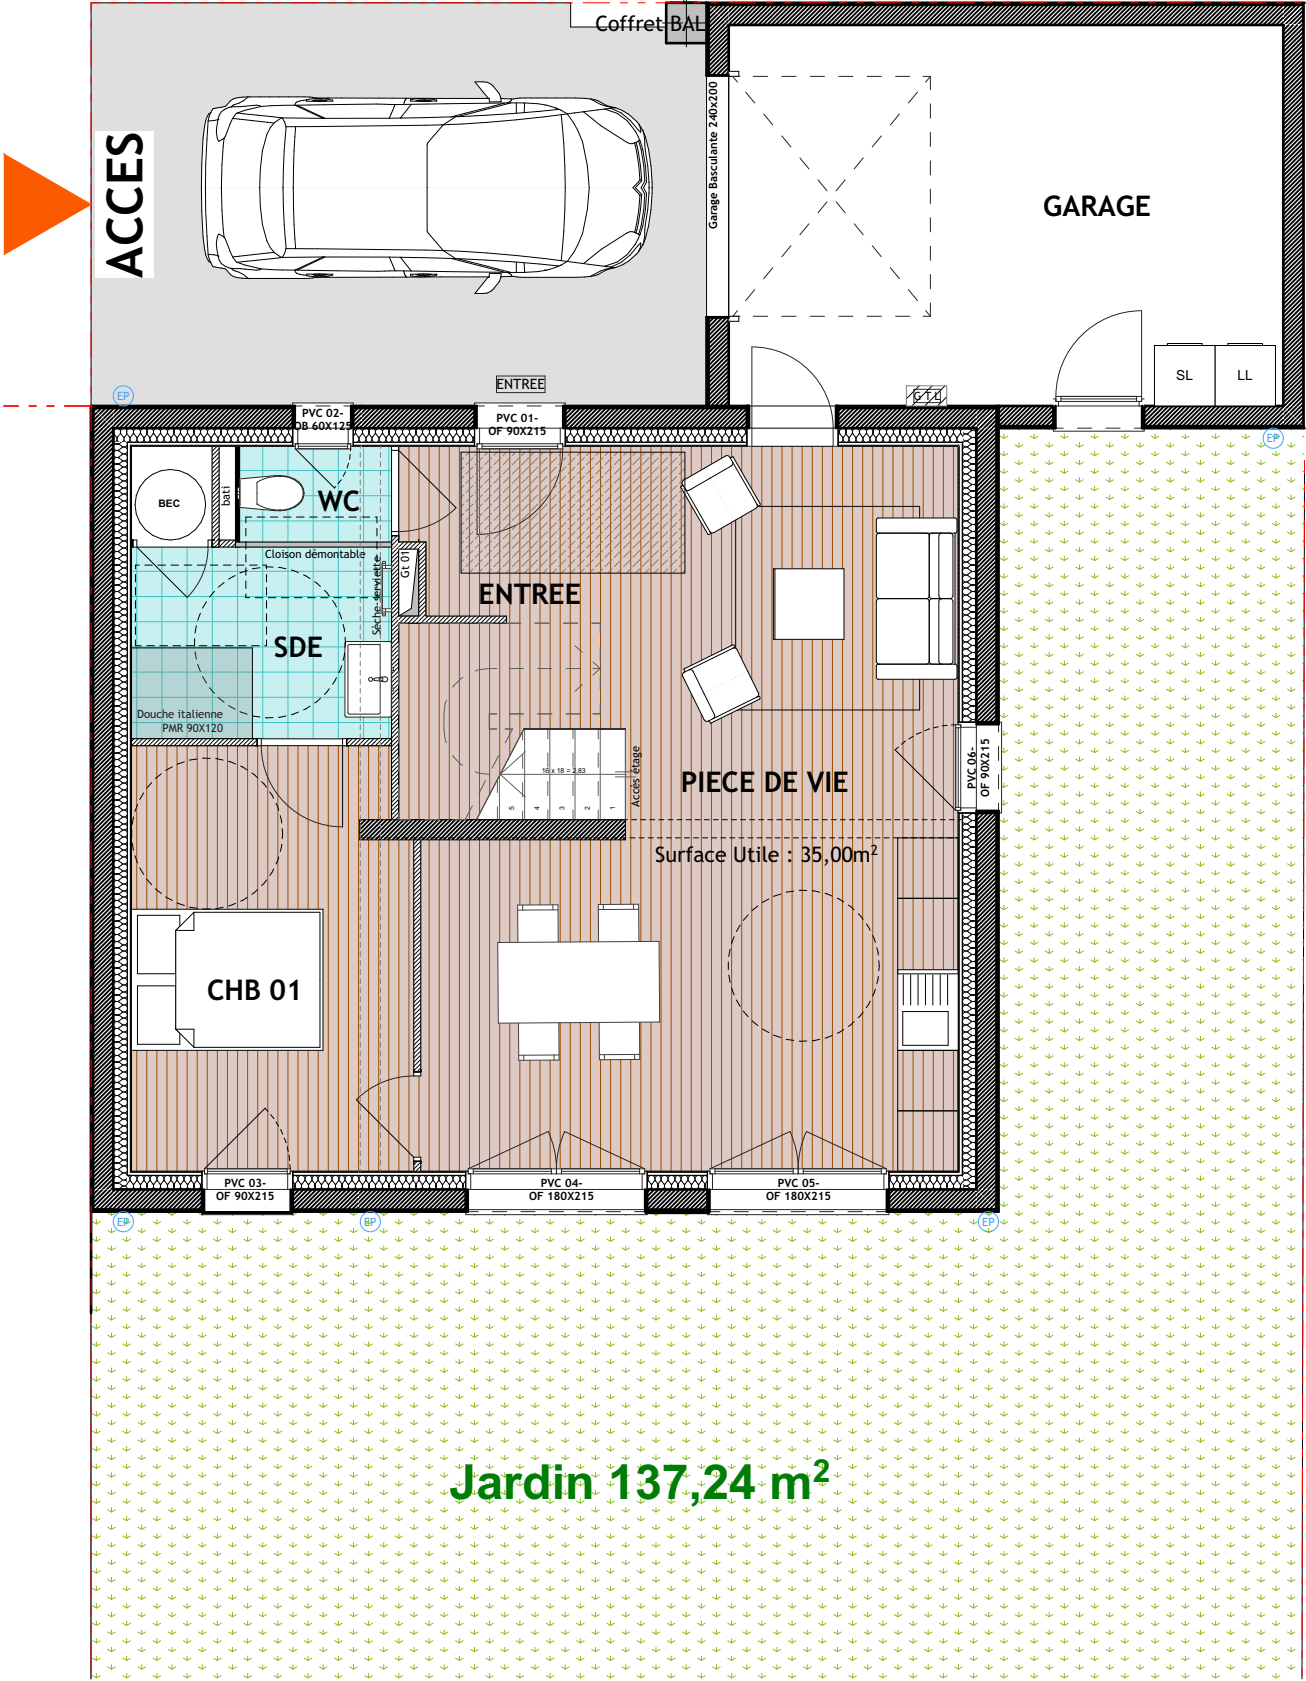

Rez de chaussée

Tableaux de surfaces LOT 06	
Pièces	Surfaces
CHB 01	12,04 m ²
ENTREE	3,55 m ²
PIECE DE VIE (35m ² S. utile)	32,19 m ²
SDE	5,71 m ²
WC	1,43 m ²
TOTAL RDC	54,92 m ²
CHB 02	9,12 m ²
CHB 03	9,28 m ²
CHB 04	9,06 m ²
PALIER	2,49 m ²
SDE	4,68 m ²
TOTAL R+1	34,63 m ²
SURFACE HABITABLE	89,55 m ² (100% S. utile)
GARAGE	20,79 m ²
TERRASSE (charge clients)	0 m ²
SURFACE ANNEXES	20,79 m ²



Echelle des plans de niveau
0 1m 2m 3m

PROJET

Le présent plan pourra subir des adaptations dimensionnelles et techniques afin de répondre aux contraintes induites par les études détaillées d'exécution.



LOT n°0.6
surface 258m²

Type :	T5	Car-port :	Non
Jardin :	Oui	Garage :	Oui
Terrasse :	charge clients		
Date d'édition :	25/07/2024		