




Rue de la Galetière - Vigneux de Bretagne - La Paquelais

Plan de vente

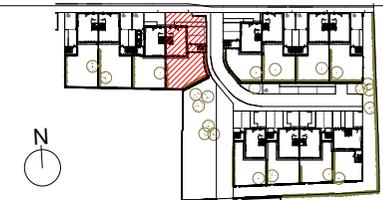


Logement n°	Type
<b>M09</b>	<b>T4</b>

Pièces	Surfaces habitables
Entrée	2.15 m <sup>2</sup>
Séjour - Cuisine	32.20 m <sup>2</sup>
Cellier	2.95 m <sup>2</sup>
Sde 1	5.35 m <sup>2</sup>
PI	1.20 m <sup>2</sup>
Palier	3.25 m <sup>2</sup>
Chambre 1	10.45 m <sup>2</sup>
Chambre 2	12.30 m <sup>2</sup>
Chambre 3	10.15 m <sup>2</sup>
Sde 2	5.30 m <sup>2</sup>
WC	1.30 m <sup>2</sup>
<b>Total</b>	<b>86.60 m<sup>2</sup></b>


Surface(s) annexe(s)	
Local vélo	11.05 m <sup>2</sup>
Jardin privatif	110.30 m <sup>2</sup>

**NOTA :**  
Le présent document est établi sur la base du dossier pro et pourra subir des adaptations dimensionnelles, techniques et d'organisation afin de répondre aux contraintes induites par les études détaillées d'exécution. Les poutres, poteaux, soffites et faux-plafonds n'apparaissent donc pas systématiquement. Les éléments de mobilier, meubles, et plans de travaux, ne sont qu'à titre indicatif.

Juin 2025

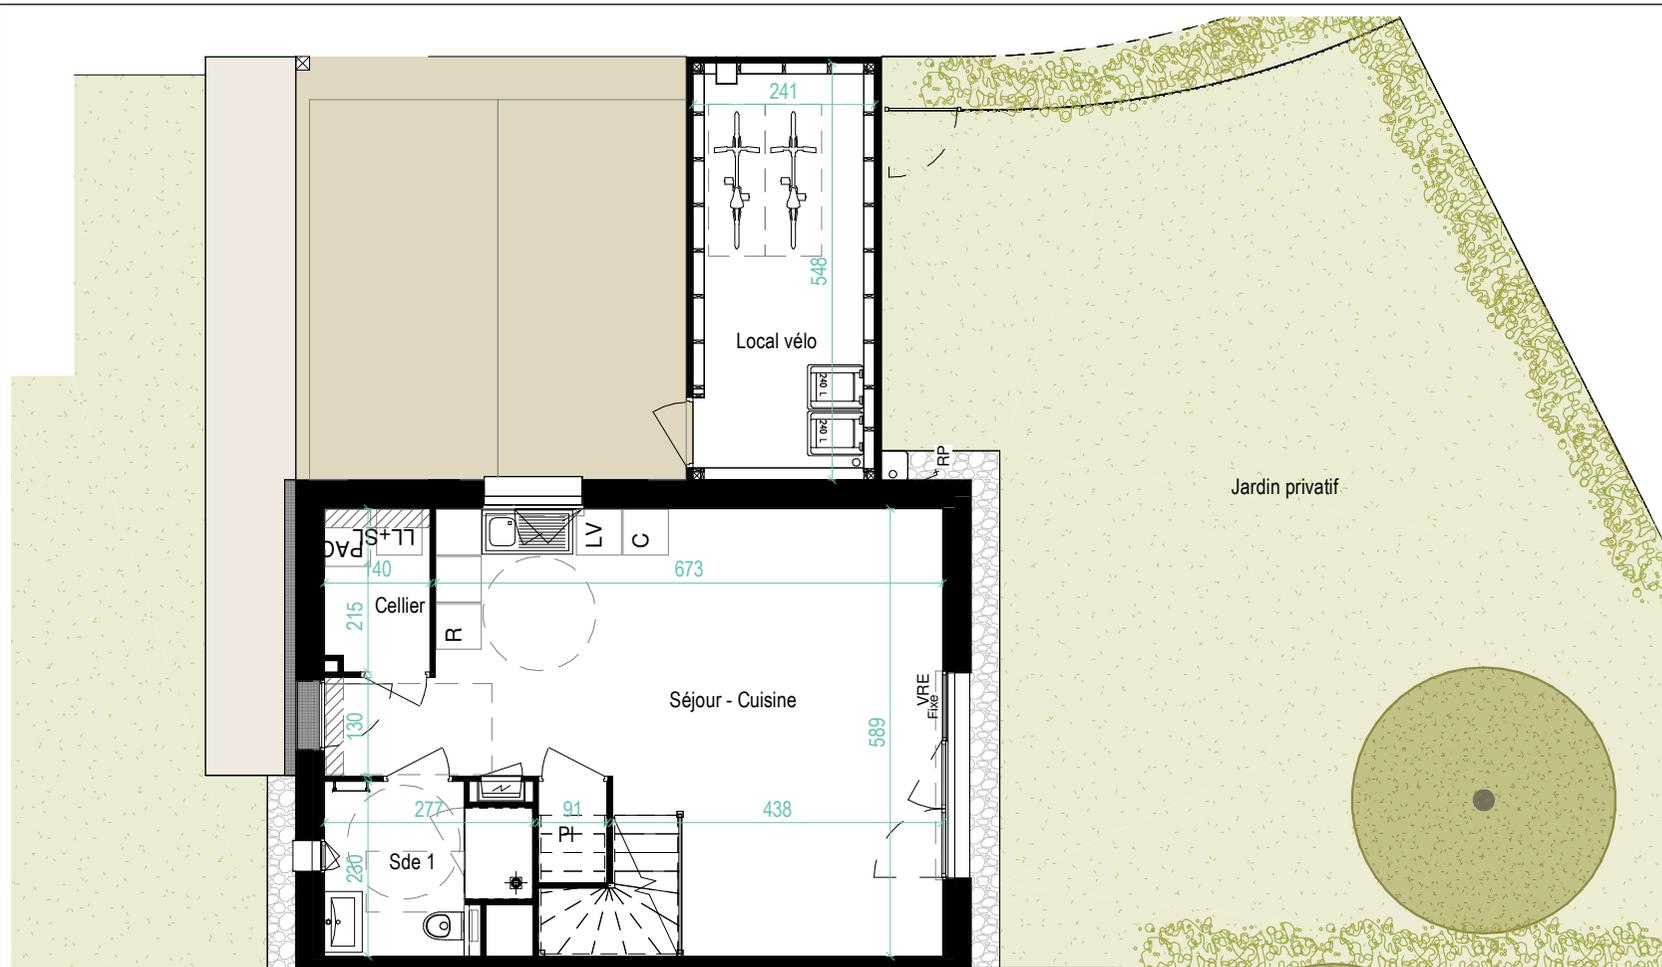


M9 - RDC

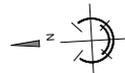

**Légende**


Dimensions et emplacements à titre indicatif

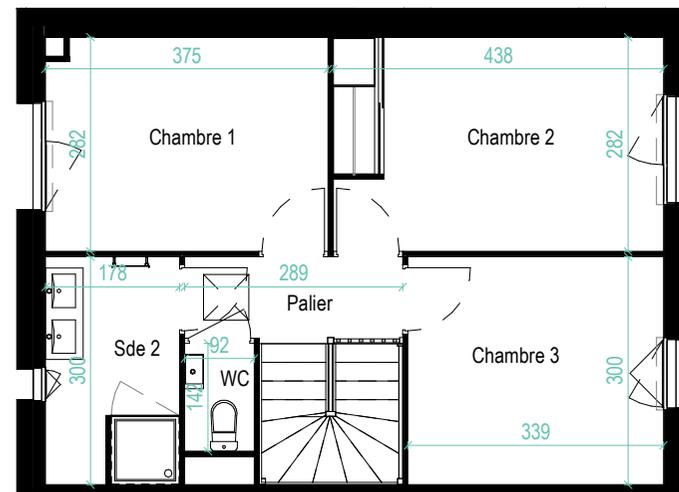

M9 - R+1